



Вид из помещения

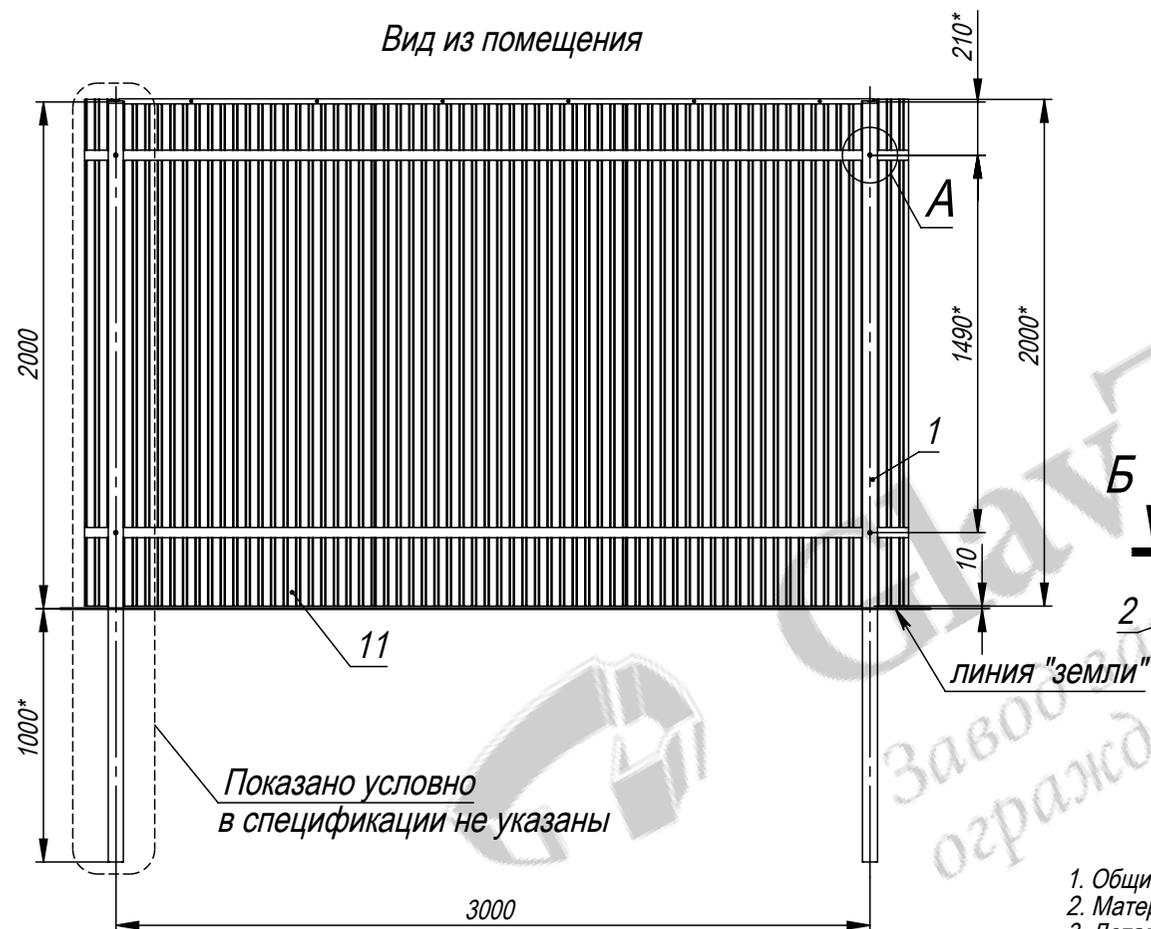

Показано условно
в спецификации не указаны

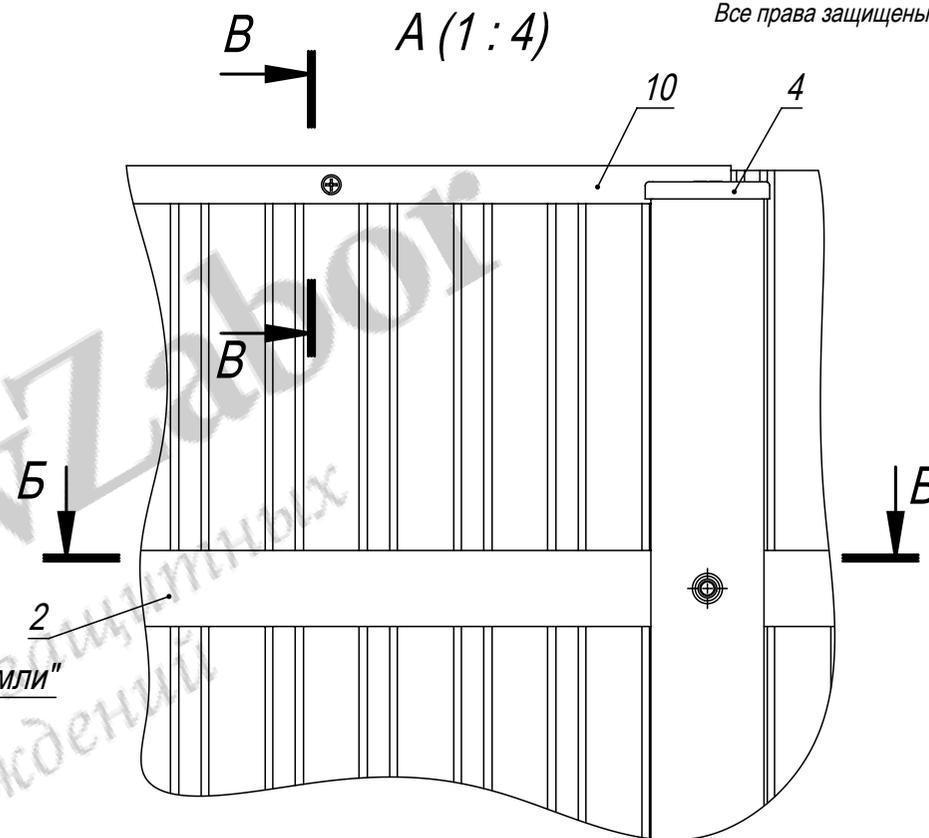



1. Общие допуски по ГОСТ 30893.1-2002 - в.
2. Материал и покрытие деталей позиций 1, 2, 11: см. таблицу 1.
3. Деталь позиции 5:
вариант 1 - гайка шестигранная М8 DIN 934 (поставляется по умолчанию);
вариант 2 (изображено) - гайка антивандальная отрывная М8 DIN 134114 (по запросу).
4. Шаг на установку деталей позиции 10 - 200 мм, деталей позиции 11 - 500 мм.
5. * Размеры для справок.
6. Рекомендуется применение ворот и калиток из одностороннего профильного листа С21 (исполнение 1).

Таблица 1


Позиция детали	Материал	Покрытие
1	Профиль оцинкованный 60x60x2,0 ГОСТ 30245-03	-
2	Профиль оцинкованный 40x40x2,0 ГОСТ 30245-03	-
11	С21 односторонний	-

PN-001210-H2000-W3000-060-060-WF

Изм.	Лист	№ докум.	Подп.	Дата	Лит.	Масса (кг)	Масштаб
						44.5	1:30
Изм.	Лист	№ докум.	Подп.	Дата	Ограждение из профильного листа С21 (тип 401) В2000*Ш3000. Столб 60x60x2,0 без фланца. Сборочный чертёж.		
Разраб.		Г.С.В.		10.01.13			
Пров.		Ц.А.В.		10.01.13			
Т. контр.		С.П.А.		10.01.13			
Гл. констр.		Г.С.В.		10.01.13			
Н. контр.							
Утв.		С.А.Н.		10.01.13			
					Лист 1	Листов 2	
					ООО «Городской проект» (495) 228-0412 www.glavzabor.ru		

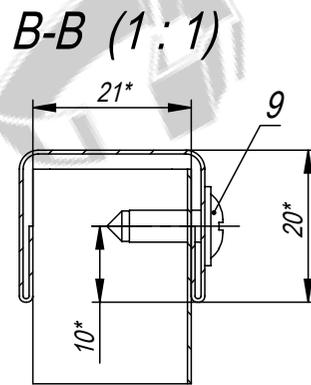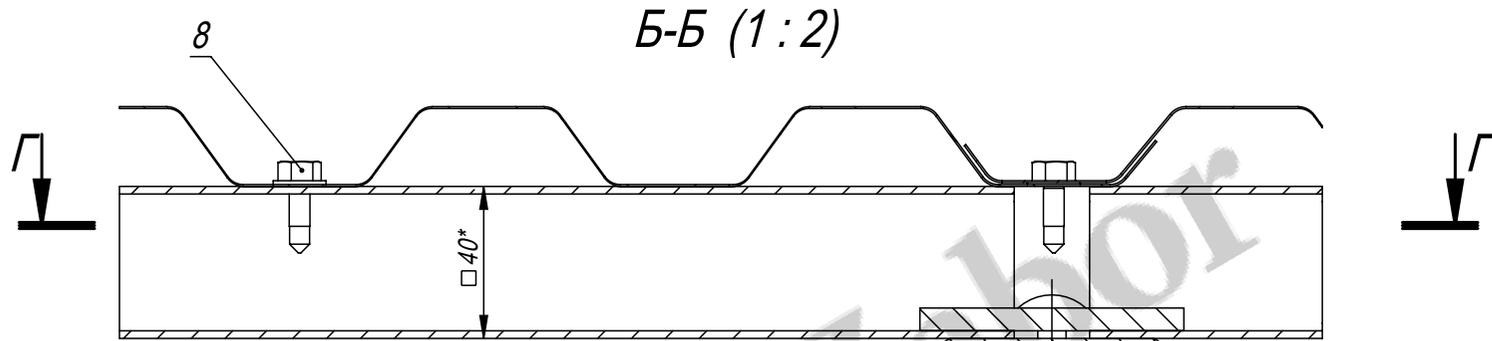

ГлавЗабор
Завод защитных
ограждений

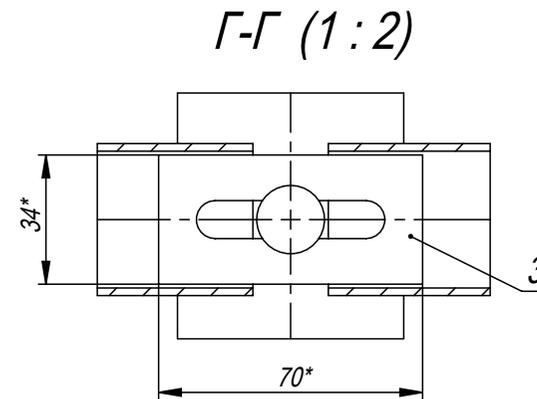

Разработчик: ООО «Городской проект»
Поставщик: ООО «ГЛАВЗАБОР»
Все права защищены.

Изм.	Лист	№ докум.	Подп.	Дата	PN-001210-H2000-W3000-060-060-WF	Лист 2
------	------	----------	-------	------	----------------------------------	-----------

Формат	Зона	Поз.	Обозначение	Наименование	Кол.	Примечание
				<i>Документация</i>		
A4			PN-001210-H2000-W3000-060-060-WF	Сборочный чертеж		
				<i>Детали</i>		
A4		1	3WF-4102-H3000-060-060	Столб В3000 из трубы 60х60х2,0 без фланца для ограждения из профлиста В2000	1	
A4		2	BHR-01003-H2980-040-040	Балка В2980 из трубы 40х40х2,0	2	
A4		3	FKL-0006	Клипса крепления 35	2	
A4		4	ZGL-0102-060-060	Заглушка пластиковая 60х60	1	
				<i>Стандартные изделия</i>		
		5	арт. 134114-M8	Гайка шестигранная М8 DIN 934 (по умолчанию). Гайка антивандальная отрывная М8 DIN 134114 (по запросу).	2	
		6	арт. 603-M8x80	Болт М8х80 DIN 603	2	
		7	арт. 125-M8	Шайба плоская М8 DIN 125	2	

Разработчик: ООО «Городской проект»
Поставщик: ООО «ГЛАВЗАБОР»
Все права защищены.

PN-001210-H2000-W3000-060-060-WF								
Изм.	Лист	№ докум.	Подп.	Дата	Ограждение из профильного листа С21 (тип 401) В2000*Ш3000. Столб 60х60х2,0 без фланца.	Лит.	Лист	Листов
Разраб.		Г.С.В.		10.01.13			1	2
Пров.		Ц.А.В.		10.01.13		ООО "Городской проект" (495) 228-0412 www.glavzabor.ru		
Гл. констр.		Г.С.В.		10.01.13				
Н. контр.								
Утв.		С.А.Н.		10.01.13				

