


Разработчик: ООО «Городской проект»

Поставщик: ООО «ГЛАВЗАБОР»

Все права защищены.

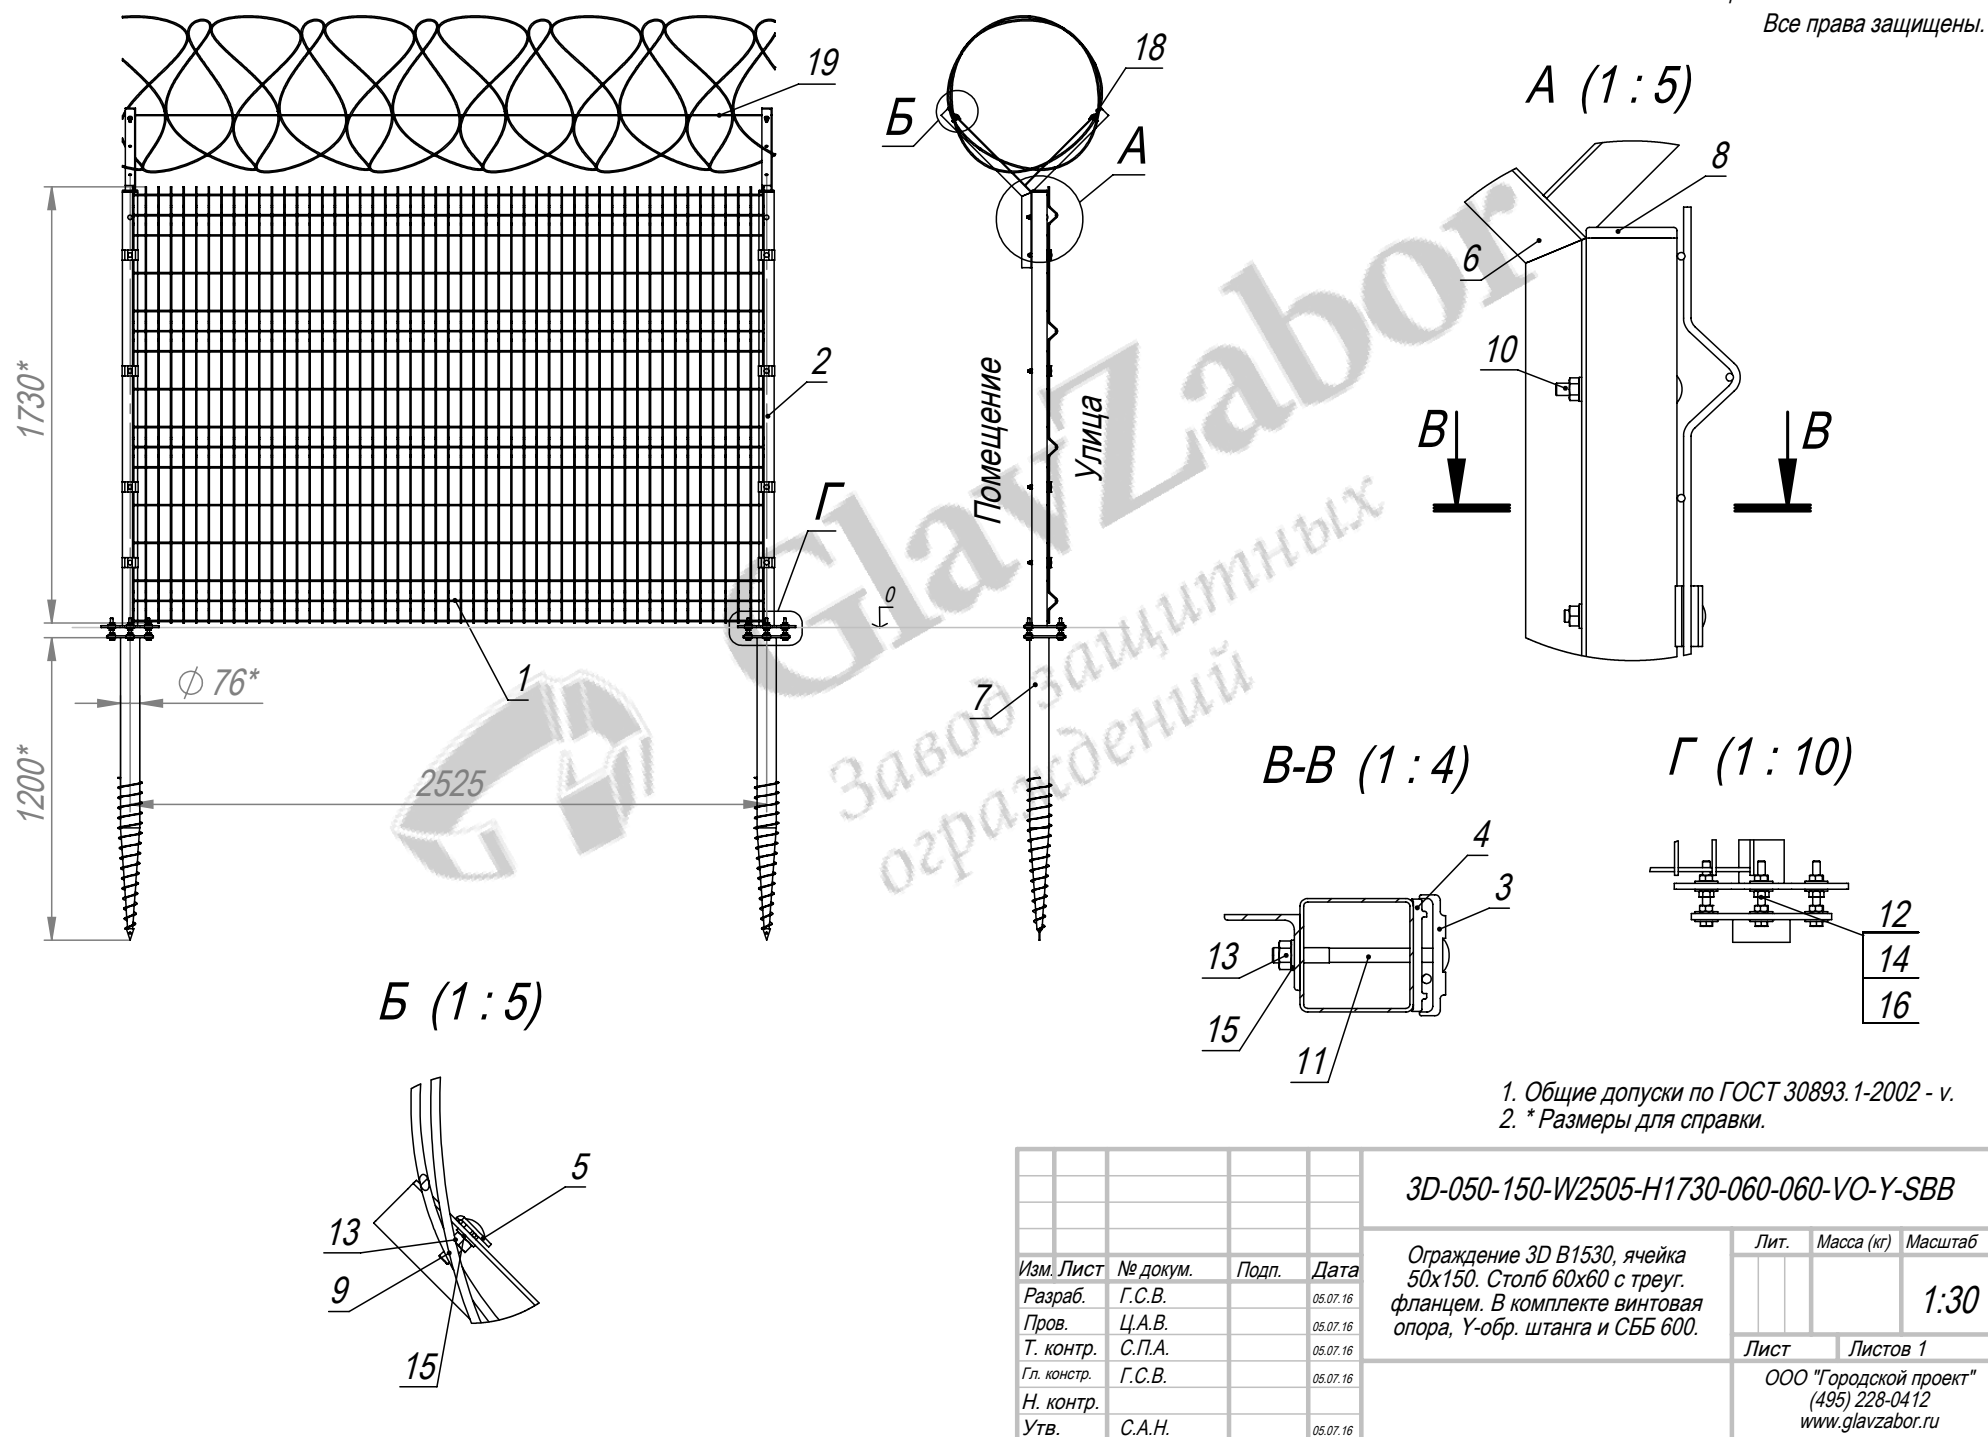

						3D-050-150-W2505-H1730-060-060-VO-Y-SBB			
						Ограждение 3D B1530, ячейка 50x150. Столб 60x60 с треуг. фланцем. В комплекте винтовая опора, Y-обр. штанга и СББ 600.			
Изм. Лист	№ докум.	Подп.	Дата			Лит.	Масса (кг)	Масштаб	
Разраб.	Г.С.В.		05.07.16					1:30	
Пров.	Ц.А.В.		05.07.16						
Т. контр.	С.П.А.		05.07.16						
Гл. констр.	Г.С.В.		05.07.16			Лист	Листов 1		
Н. контр.						ООО "Городской проект" (495) 228-0412 www.glavzabor.ru			
Утв.	С.А.Н.		05.07.16						

Файл: 3D-050-150-W2505-H1730-060-060-VO-Y-SBB

Формат А4

