
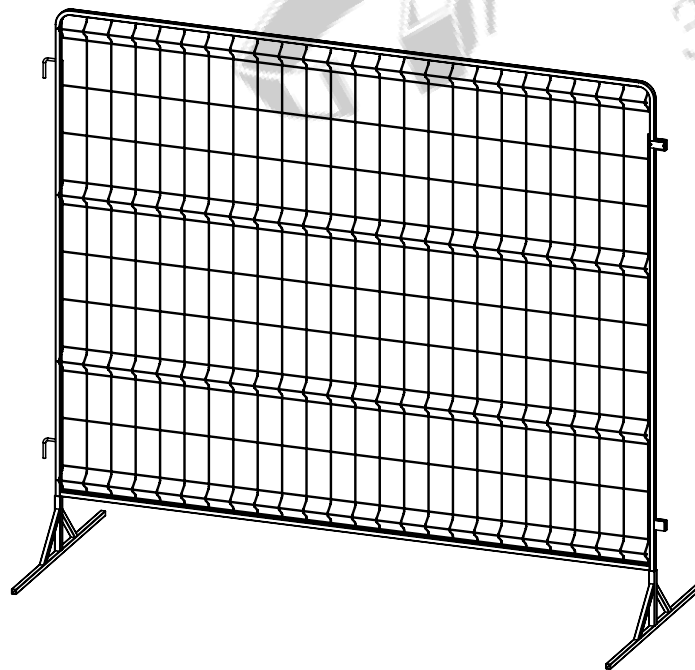


Разработчик: ООО «Городской проект»

Поставщик: ООО «ГЛАВЗАБОР»

Все права защищены.

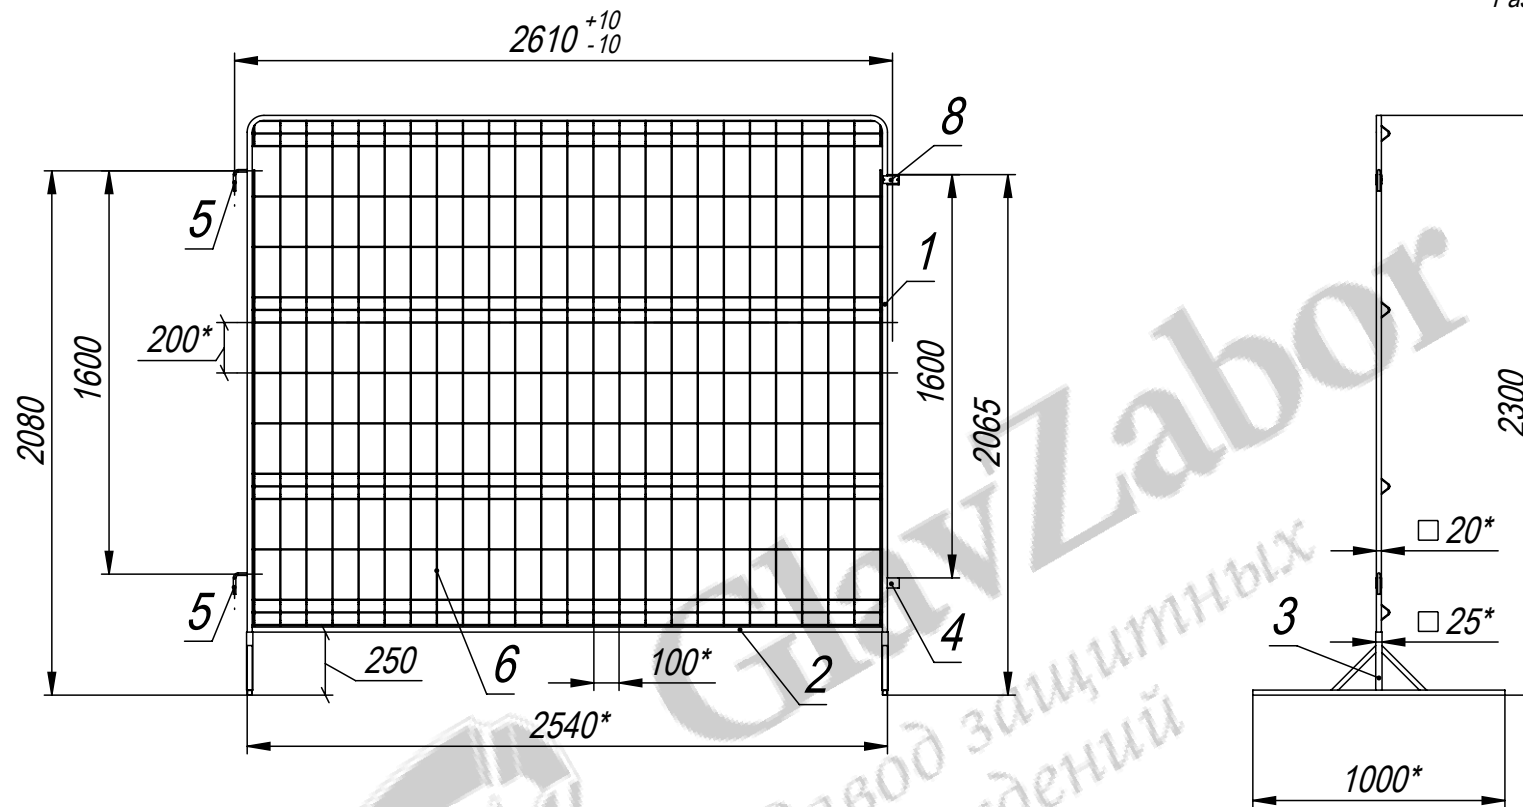

1. Общие допуски по ГОСТ 30893.1-2002 - в.
2. Сварка дуговая в среде защитных газов по ГОСТ 14771-76.
3. Покрытие: окраска по ГОСТ 9.402-2004 в RAL.
4. Контрольная выборка 100%.
5. * Размеры для справок.

				PO-072325-H2300-W2500			
Изм.	Лист	№ докум.	Подп.	Дата	Лит.	Масса (кг)	Масштаб
	Разраб.	Г.С.В.		20.03.14		19.0	1:30
	Пров.	Ц.А.В.		20.03.14			
	Т. контр.	С.П.А.		20.03.14			
	Гл. констр.	Г.С.В.		20.03.14			
	Н. контр.						
	Утв.	С.А.Н.		20.03.14			
					Передвижное ограждение В2300*Ш2500 (серия С) из трубы 20x20		
					Лист 1 из 1 ООО "Городской проект" (495) 228-0412 www.glavzabor.ru		

Файл: PO-072325-H2300-W2500