


Публичная оферта от 07.06.2024  
Предыдущие недействительны.

**Ограждения из профильных труб (Тип П-2,0-М-06)**

Эскиз ограждения высотой 2,0 м

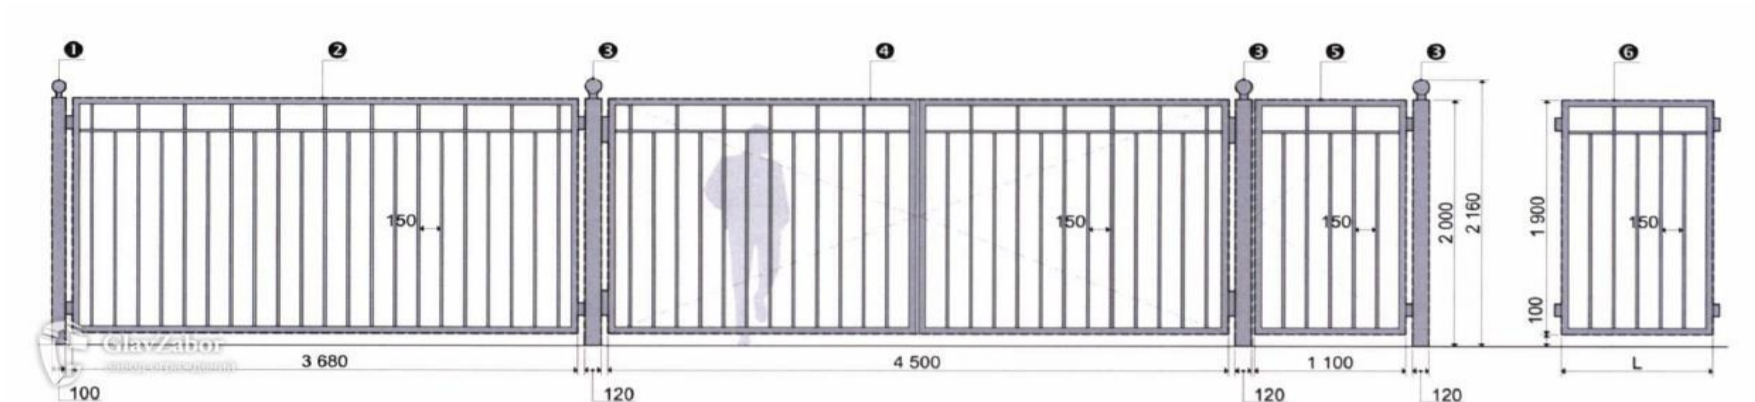

**Стоимость**

Самовывоз (EXW Софрино Московской области). Доставка и установка рассчитываются отдельно по письменной заявке, указывающей точный адрес объекта.

Покрашено полимером*. Монтаж сваркой. Гарантия: 1 мес.							
Секции высотой 1900 мм из профильных труб сечением 50x50x2,0 и 20x20x1,5				Столб 100x100x3,0x3000 без фланца		Столб 108x3,0x3000 без фланца	
Артикул	Высота, мм	Ширина, мм	Стоимость с НДС, руб	Артикул	Стоимость с НДС, руб	Артикул	Стоимость с НДС, руб
Тип П-2,0-М-06-50x50-0590	1900	590	4 440	3WF-0630300	3 500	3WF-0830300	2 980
Тип П-2,0-М-06-50x50-0760		760	4 720				
Тип П-2,0-М-06-50x50-0930		930	5 690				
Тип П-2,0-М-06-50x50-1100		1100	5 970				
Тип П-2,0-М-06-50x50-1270		1270	6 950				
Тип П-2,0-М-06-50x50-1440		1440	7 220				
Тип П-2,0-М-06-50x50-1610		1610	8 200				
Тип П-2,0-М-06-50x50-1780		1780	8 470				
Тип П-2,0-М-06-50x50-1950		1950	9 450				
Тип П-2,0-М-06-50x50-2120		2120	9 730				
Тип П-2,0-М-06-50x50-2290		2290	10 700				
Тип П-2,0-М-06-50x50-2460		2460	10 980				
Тип П-2,0-М-06-50x50-2630		2630	11 950				
Тип П-2,0-М-06-50x50-2800		2800	12 230				
Тип П-2,0-М-06-50x50-2970		2970	13 210				
Тип П-2,0-М-06-50x50-3140		3140	13 480				
Тип П-2,0-М-06-50x50-3310		3310	14 460				
Тип П-2,0-М-06-50x50-3480		3480	14 740				
Тип П-2,0-М-06-50x50-3650		3650	15 710				
<b>Калитка</b>							
Тип П-2,0-М-06-К1-1100	1900	1100	19 700	ZGL-0224	350	ZGL-0214	350
<b>Распашные ворота</b>							
Тип П-2,0-М-06-В1-4500	1900	4500	38 100				

Состав калитки:


- пара столбов из трубы 120x120x3,0 с декоративными заглушками;
- створка из трубы 50x50x2,0 с наполнением из трубы 20x20x1,5;
- гаражные петли, приваренные к створке и столбу;
- проушины под навесной замок.

Состав распашных ворот:

- пара столбов из трубы 120x120x3,0 с декоративными заглушками;
- створки из трубы 50x50x2,0 с наполнением из трубы 20x20x1,5;
- гаражные петли, приваренные к створкам и столбам;
- проушины под навесной замок и шпингалет.

\* Стандартные цвета по RAL: 6005 (зеленый), 5010 (синий), 7040 (серый), 9016 (белый), 9005 (черный), 8017 (коричневый). Покраска в другие цвета по RAL рассматривается по письменному запросу - возможна дополнительная наценка.

**Эскиз ограждения высотой 2,5 м**

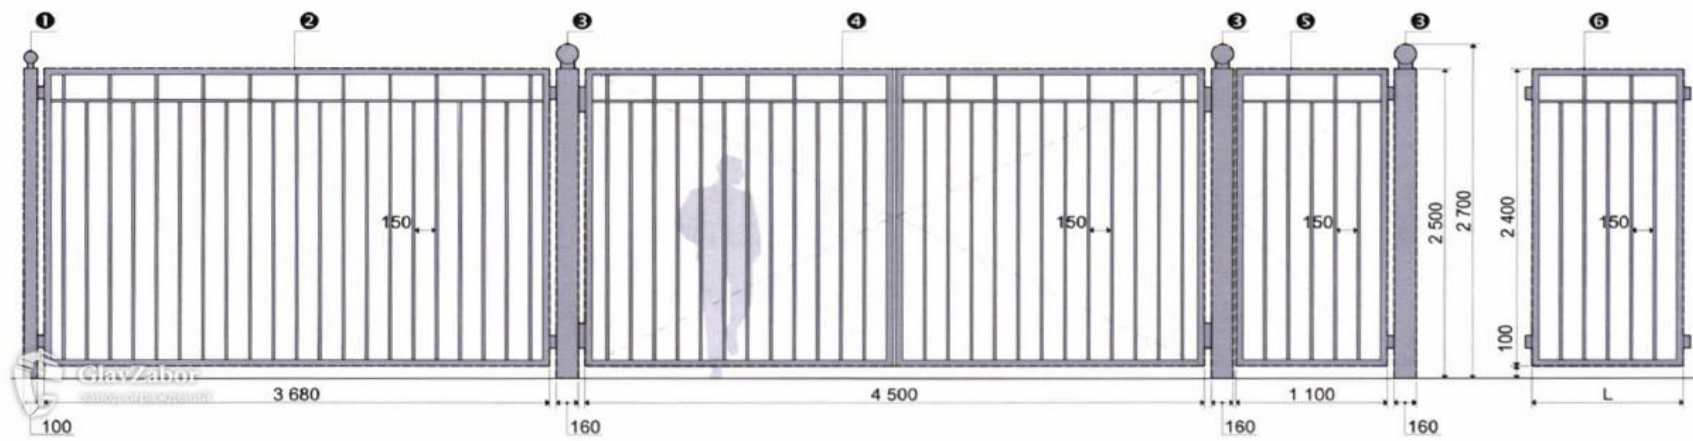

**Стоимость**

Самовывоз (EXW Софрино Московской области). Доставка и установка рассчитываются отдельно по письменной заявке, указывающей точный адрес объекта.

Покрашено полимером*. Монтаж сваркой. Гарантия: 1 мес.							
Секции высотой 2400 мм из профильных труб сечением 50x50x2,0 и 40x20x1,5				Столб 100x100x3,0x3500 без фланца		Столб 108x3,0x3500 без фланца	
Артикул	Высота, мм	Ширина, мм	Стоимость с НДС, руб	Артикул	Стоимость с НДС, руб	Артикул	Стоимость с НДС, руб
Тип П-2,5-М-06-50x50-0590	2400	590	5 330	3WF-0630350	3 920	3WF-0830350	3 320
Тип П-2,5-М-06-50x50-0760		760	5 580				
Тип П-2,5-М-06-50x50-0930		930	6 980				
Тип П-2,5-М-06-50x50-1100		1100	7 230				
Тип П-2,5-М-06-50x50-1270		1270	8 620				
Тип П-2,5-М-06-50x50-1440		1440	8 870				
Тип П-2,5-М-06-50x50-1610		1610	10 260				
Тип П-2,5-М-06-50x50-1780		1780	10 520				
Тип П-2,5-М-06-50x50-1950		1950	11 910				
Тип П-2,5-М-06-50x50-2120		2120	12 160				
Тип П-2,5-М-06-50x50-2290		2290	13 550				
Тип П-2,5-М-06-50x50-2460		2460	13 810				
Тип П-2,5-М-06-50x50-2630		2630	15 200				
Тип П-2,5-М-06-50x50-2800		2800	15 450				
Тип П-2,5-М-06-50x50-2970		2970	16 840				
Тип П-2,5-М-06-50x50-3140		3140	17 100				
Тип П-2,5-М-06-50x50-3310		3310	18 490				
Тип П-2,5-М-06-50x50-3480		3480	18 740				
Тип П-2,5-М-06-50x50-3650		3650	20 130				
<b>Калитка</b>							
Тип П-2,5-М-06-К1-1100	2400	1100	27 500	ZGL-0224	350	ZGL-0214	350
<b>Распашные ворота</b>							
Тип П-2,5-М-06-В1-4500	2400	4500	50 400				

**Состав калитки:**


- пара столбов из трубы 160x160x3,0 с декоративными заглушками;
- створка из трубы 50x50x2,0 с наполнением из трубы 40x20x1,5;
- гаражные петли, приваренные к створке и столбу;
- проушины под навесной замок.

**Состав распашных ворот:**

- пара столбов из трубы 160x160x3,0 с декоративными заглушками;
- створки из трубы 50x50x2,0 с наполнением из трубы 40x20x1,5;
- гаражные петли, приваренные к створкам и столбам;
- проушины под навесной замок и шпингалет.

\* Стандартные цвета по RAL: 6005 (зеленый), 5010 (синий), 7040 (серый), 9016 (белый), 9005 (черный), 8017 (коричневый). Покраска в другие цвета по RAL рассматривается по письменному запросу - возможна дополнительная наценка.

**Эскиз ограждения высотой 3,0 м**

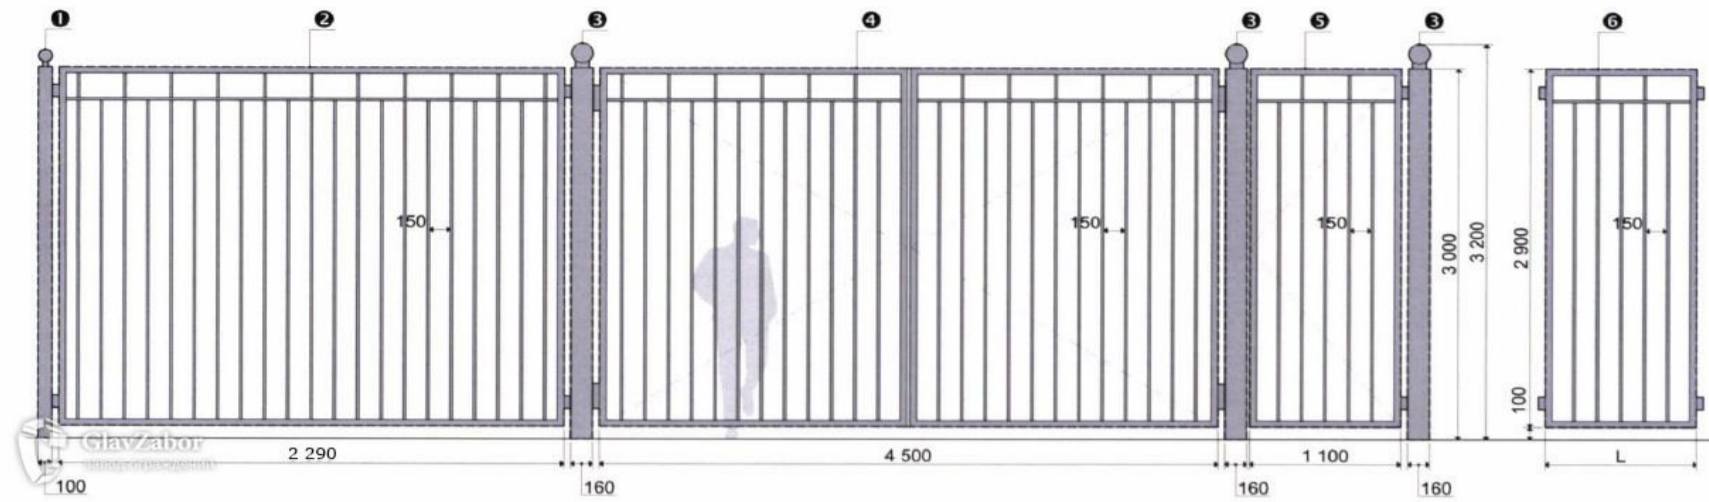

**Стоимость**

Самовывоз (EXW Софрино Московской области). Доставка и установка рассчитываются отдельно по письменной заявке, указывающей точный адрес объекта.

Покрашено полимером*. Монтаж сваркой. Гарантия: 1 мес.							
Секции высотой 2900 мм из профильных труб сечением 50x50x2,0 и 40x20x1,5				Столб 100x100x3,0x4000 без фланца		Столб 108x3,0x4000 без фланца	
Артикул	Высота, мм	Ширина, мм	Стоимость с НДС, руб	Артикул	Стоимость с НДС, руб	Артикул	Стоимость с НДС, руб
Тип П-3,0-М-06-50x50-0590	2900	590	5 900	3WF-0630400	4 350	3WF-0830400	3 660
Тип П-3,0-М-06-50x50-0760		760	6 210				
Тип П-3,0-М-06-50x50-0930		930	8 190				
Тип П-3,0-М-06-50x50-1100		1100	8 500				
Тип П-3,0-М-06-50x50-1270		1270	10 480				
Тип П-3,0-М-06-50x50-1440		1440	10 790				
Тип П-3,0-М-06-50x50-1610		1610	12 770				
Тип П-3,0-М-06-50x50-1780		1780	13 080				
Тип П-3,0-М-06-50x50-1950		1950	15 070				
Тип П-3,0-М-06-50x50-2120		2120	15 380				
Тип П-3,0-М-06-50x50-2290		2290	17 360				
<b>Калитка</b>							
Тип П-3,0-М-06-K1-1100	2900	1100	30 500	ZGL-0224	350	ZGL-0214	350
<b>Распашные ворота</b>							
Тип П-3,0-М-06-B1-4500	2900	4500	59 700				

**Состав калитки:**

- пара столбов из трубы 160x160x3,0 с декоративными заглушками;
- створка из трубы 50x50x2,0 с наполнением из трубы 40x20x1,5;
- гаражные петли, приваренные к створке и столбу;
- проушины под навесной замок.

**Состав распашных ворот:**

- пара столбов из трубы 160x160x3,0 с декоративными заглушками;
- створки из трубы 50x50x2,0 с наполнением из трубы 40x20x1,5;
- гаражные петли, приваренные к створкам и столбам;
- проушины под навесной замок и шпингалет.

\* Стандартные цвета по RAL: 6005 (зеленый), 5010 (синий), 7040 (серый), 9016 (белый), 9005 (черный), 8017 (коричневый). Покраска в другие цвета по RAL рассматривается по письменному запросу - возможна дополнительная наценка.

**Сделано в России. Обязательной сертификации не подлежит.**

**Просим в заказе помимо наименования товарной группы указывать:**

- реквизиты заказчика и контактные данные;
- точный адрес доставки или пометку «самовывоз»;
- высоту и ширину ограждения (артикул);
- количество.

**Заказы принимаются по почте: zakaz@glavzabor.ru**

Дополнительная информация: (495) 228-0412

Подробности, фотографии, схемы и чертежи доступны на сайте: [www.glavzabor.ru](http://www.glavzabor.ru)