


Публичная оферта от 30.04.2025  
Предыдущие недействительны.

**Ограждения из профильных труб (Тип П-2,0-М-08)**

**Эскиз ограждения высотой 2,0 м**

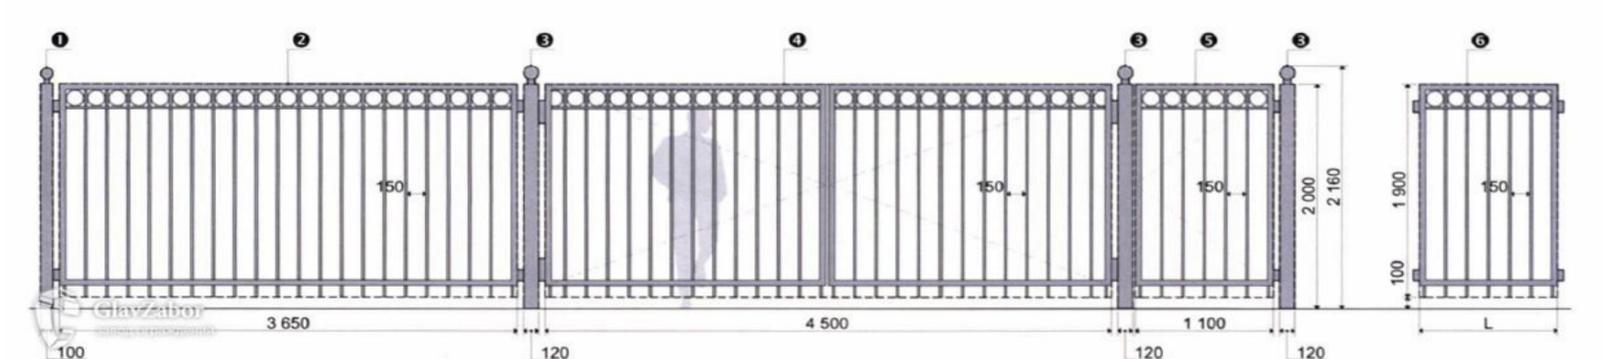

**Стоимость**

Самовывоз (EXW Софрино Московской области). Доставка и установка рассчитываются отдельно по письменной заявке, указывающей точный адрес объекта.

Покрашено полимером*. Монтаж сваркой. Гарантия: 1 мес.							
Секции высотой 1900 мм из профильных труб сечением 50x50x2,0 и 20x20x1,5				Столб 100x100x3,0x3000 без фланца		Столб 108x3,0x3000 без фланца	
Артикул	Высота, мм	Ширина, мм	Стоимость с НДС, руб	Артикул	Стоимость с НДС, руб	Артикул	Стоимость с НДС, руб
Тип П-2,0-М-08-50x50-0590	1900	590	9 860	3WF-0630300	4 840	3WF-0830300	4 050
Тип П-2,0-М-08-50x50-0760		760	11 340				
Тип П-2,0-М-08-50x50-0930		930	12 810				
Тип П-2,0-М-08-50x50-1100		1100	14 280				
Тип П-2,0-М-08-50x50-1270		1270	15 760				
Тип П-2,0-М-08-50x50-1440		1440	17 230				
Тип П-2,0-М-08-50x50-1610		1610	18 700				
Тип П-2,0-М-08-50x50-1780		1780	20 180				
Тип П-2,0-М-08-50x50-1950		1950	21 650				
Тип П-2,0-М-08-50x50-2120		2120	23 120				
Тип П-2,0-М-08-50x50-2290		2290	24 590				
Тип П-2,0-М-08-50x50-2460		2460	26 070				
Тип П-2,0-М-08-50x50-2630		2630	27 540				
Тип П-2,0-М-08-50x50-2800		2800	29 010				
Тип П-2,0-М-08-50x50-2970		2970	30 490				
Тип П-2,0-М-08-50x50-3140		3140	31 960				
Тип П-2,0-М-08-50x50-3310		3310	33 430				
Тип П-2,0-М-08-50x50-3480		3480	34 900				
Тип П-2,0-М-08-50x50-3650		3650	36 380				
<b>Калитка</b>							
Тип П-2,0-М-08-К1-1100	1900	1100	28 800	ZGL-0224	350	ZGL-0214	350
<b>Распашные ворота</b>							
Тип П-2,0-М-06-В1-4500	1900	4500	66 700				

**Состав калитки:**

- пара столбов из трубы 120x120x3,0 с декоративными заглушками;
- створка из трубы 50x50x2,0 с наполнением из трубы 20x20x1,5;
- гаражные петли, приваренные к створке и столбу;
- проушины под навесной замок.


**Состав распашных ворот:**

- пара столбов из трубы 120x120x3,0 с декоративными заглушками;
- створки из трубы 50x50x2,0 с наполнением из трубы 20x20x1,5;
- гаражные петли, приваренные к створкам и столбам;
- проушины под навесной замок и шпингалет.

\* Стандартные цвета по RAL: 6005 (зеленый), 5010 (синий), 7040 (серый), 9016 (белый), 9005 (черный), 8017 (коричневый). Покраска в другие цвета по RAL рассматривается по письменному запросу - возможна дополнительная наценка.

**Ограждения из профильных труб (Тип П-2,5-М-08)**

**Эскиз ограждения высотой 2,5 м**

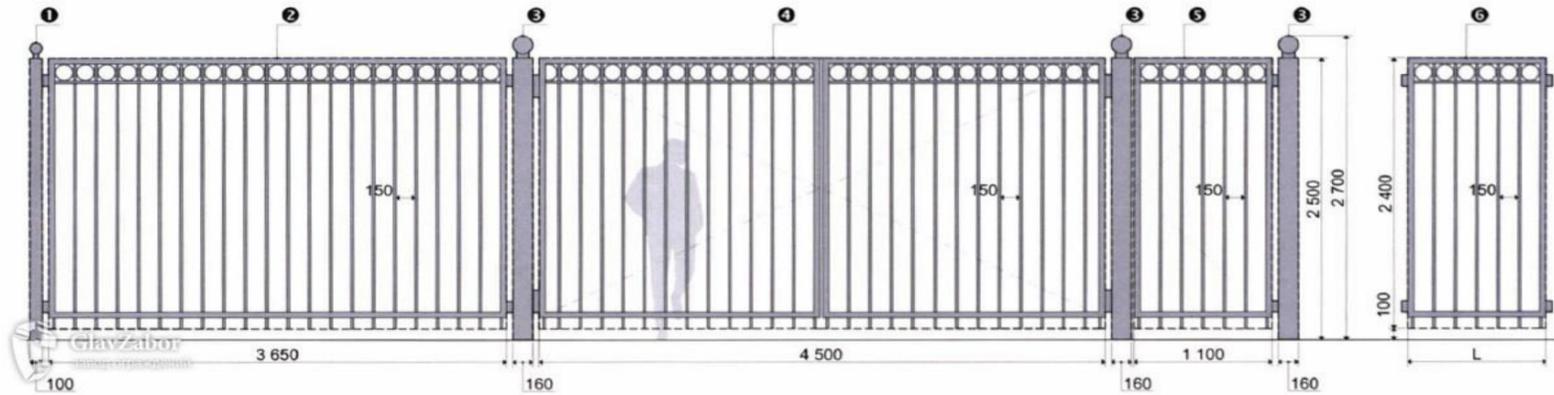

**Стоимость**

Самовывоз (EXW Софрино Московской области). Доставка и установка рассчитываются отдельно по письменной заявке, указывающей точный адрес объекта.

Покрашено полимером*. Монтаж сваркой. Гарантия: 1 мес.							
Секции высотой 2400 мм из профильных труб сечением 50x50x2,0 и 40x20x1,5				Столб 100x100x3,0x3500 без фланца		Столб 108x3,0x3500 без фланца	
Артикул	Высота, мм	Ширина, мм	Стоимость с НДС, руб	Артикул	Стоимость с НДС, руб	Артикул	Стоимость с НДС, руб
Тип П-2,5-М-08-50x50-0590	2400	590	10 530	3WF-0630350	5 410	3WF-0830350	4 490
Тип П-2,5-М-08-50x50-0760		760	12 180				
Тип П-2,5-М-08-50x50-0930		930	13 830				
Тип П-2,5-М-08-50x50-1100		1100	15 480				
Тип П-2,5-М-08-50x50-1270		1270	17 130				
Тип П-2,5-М-08-50x50-1440		1440	18 780				
Тип П-2,5-М-08-50x50-1610		1610	20 430				
Тип П-2,5-М-08-50x50-1780		1780	22 080				
Тип П-2,5-М-08-50x50-1950		1950	23 730				
Тип П-2,5-М-08-50x50-2120		2120	25 380				
Тип П-2,5-М-08-50x50-2290		2290	27 030				
Тип П-2,5-М-08-50x50-2460		2460	28 670				
Тип П-2,5-М-08-50x50-2630		2630	30 320				
Тип П-2,5-М-08-50x50-2800		2800	31 970				
Тип П-2,5-М-08-50x50-2970		2970	33 620				
Тип П-2,5-М-08-50x50-3140		3140	35 270				
Тип П-2,5-М-08-50x50-3310		3310	36 920				
Тип П-2,5-М-08-50x50-3480		3480	38 570				
Тип П-2,5-М-08-50x50-3650		3650	40 220				
<b>Калитка</b>							
Тип П-2,5-М-08-К1-1100	2400	1100	36 600	ZGL-0224	350	ZGL-0214	350
<b>Распашные ворота</b>							
Тип П-2,5-М-08-В1-4500	2400	4500	78 100				

**Состав калитки:**

- пара столбов из трубы 160x160x3,0 с декоративными заглушками;
- створка из трубы 50x50x2,0 с наполнением из трубы 40x20x1,5;
- гаражные петли, приваренные к створке и столбу;
- проушины под навесной замок.


**Состав распашных ворот:**

- пара столбов из трубы 160x160x3,0 с декоративными заглушками;
- створки из трубы 50x50x2,0 с наполнением из трубы 40x20x1,5;
- гаражные петли, приваренные к створкам и столбам;
- проушины под навесной замок и шпингалет.

\* Стандартные цвета по RAL: 6005 (зеленый), 5010 (синий), 7040 (серый), 9016 (белый), 9005 (черный), 8017 (коричневый). Покраска в другие цвета по RAL рассматривается по письменному запросу - возможна дополнительная наценка.

**Ограждения из профильных труб (Тип П-3,0-М-08)**

**Эскиз ограждения высотой 3,0 м**

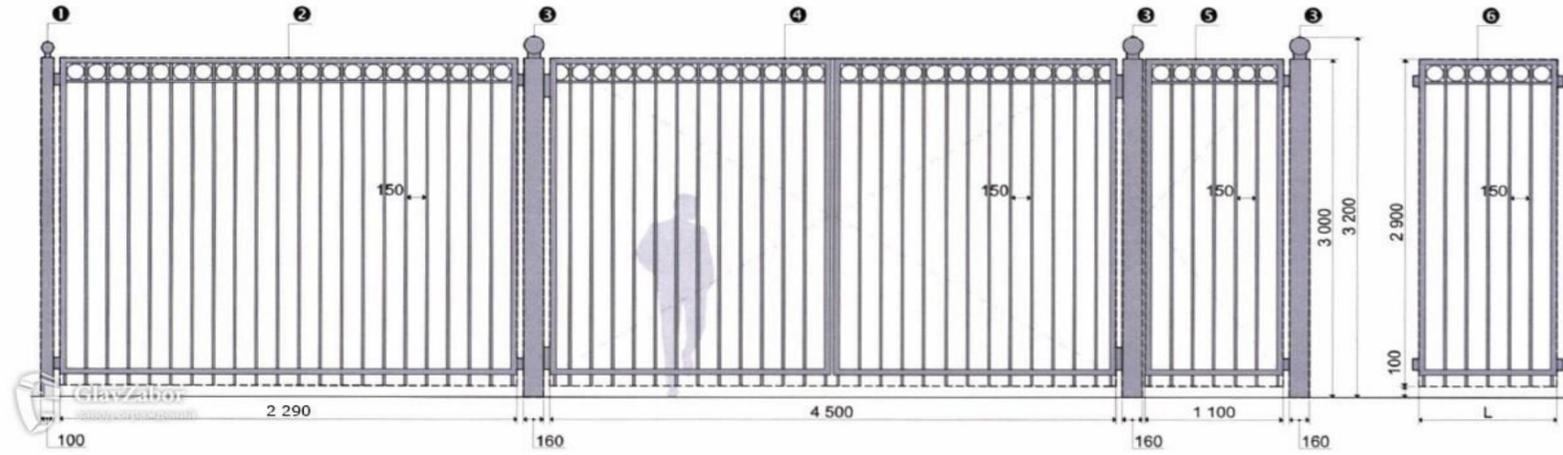

**Стоимость**

Самовывоз (EXW Софрино Московской области). Доставка и установка рассчитываются отдельно по письменной заявке, указывающей точный адрес объекта.

Покрашено полимером*. Монтаж сваркой. Гарантия: 1 мес.							
Секции высотой 2900 мм из профильных труб сечением 50x50x2,0 и 40x20x1,5				Столб 100x100x3,0x4000 без фланца		Столб 108x3,0x4000 без фланца	
Артикул	Высота, мм	Ширина, мм	Стоимость с НДС, руб	Артикул	Стоимость с НДС, руб	Артикул	Стоимость с НДС, руб
Тип П-3,0-М-08-50x50-0590	2900	590	10 990	3WF-0630400	5 970	3WF-0830400	4 920
Тип П-3,0-М-08-50x50-0760		760	13 480				
Тип П-3,0-М-08-50x50-0930		930	15 970				
Тип П-3,0-М-08-50x50-1100		1100	18 460				
Тип П-3,0-М-08-50x50-1270		1270	20 960				
Тип П-3,0-М-08-50x50-1440		1440	23 450				
Тип П-3,0-М-08-50x50-1610		1610	25 940				
Тип П-3,0-М-08-50x50-1780		1780	28 430				
Тип П-3,0-М-08-50x50-1950		1950	30 920				
Тип П-3,0-М-08-50x50-2120		2120	33 420				
Тип П-3,0-М-08-50x50-2290		2290	35 910				
<b>Калитка</b>							
Тип П-3,0-М-08-К1-1100	2900	1100	41 300	ZGL-0224	350	ZGL-0214	350
<b>Распашные ворота</b>							
Тип П-3,0-М-08-В1-4500	2900	4500	97 600				

**Состав калитки:**

- пара столбов из трубы 160x160x3,0 с декоративными заглушками;
- створка из трубы 50x50x2,0 с наполнением из трубы 40x20x1,5;
- гаражные петли, приваренные к створке и столбу;
- проушины под навесной замок.

**Состав распашных ворот:**

- пара столбов из трубы 160x160x3,0 с декоративными заглушками;
- створки из трубы 50x50x2,0 с наполнением из трубы 40x20x1,5;
- гаражные петли, приваренные к створкам и столбам;
- проушины под навесной замок и шпингалет.

\* Стандартные цвета по RAL: 6005 (зеленый), 5010 (синий), 7040 (серый), 9016 (белый), 9005 (черный), 8017 (коричневый). Покраска в другие цвета по RAL рассматривается по письменному запросу - возможна дополнительная наценка.

**Сделано в России. Обязательной сертификации не подлежит.**

**Просим в заказе помимо наименования товарной группы указывать:**

- реквизиты заказчика и контактные данные;
- точный адрес доставки или пометку «самовывоз»;
- высоту и ширину ограждения (артикул);
- количество.

**Заказы принимаются по почте: zakaz@glavzabor.ru**

Дополнительная информация: (495) 228-0412

Подробности, фотографии, схемы и чертежи доступны на сайте: [www.glavzabor.ru](http://www.glavzabor.ru)