



Вид с улицы

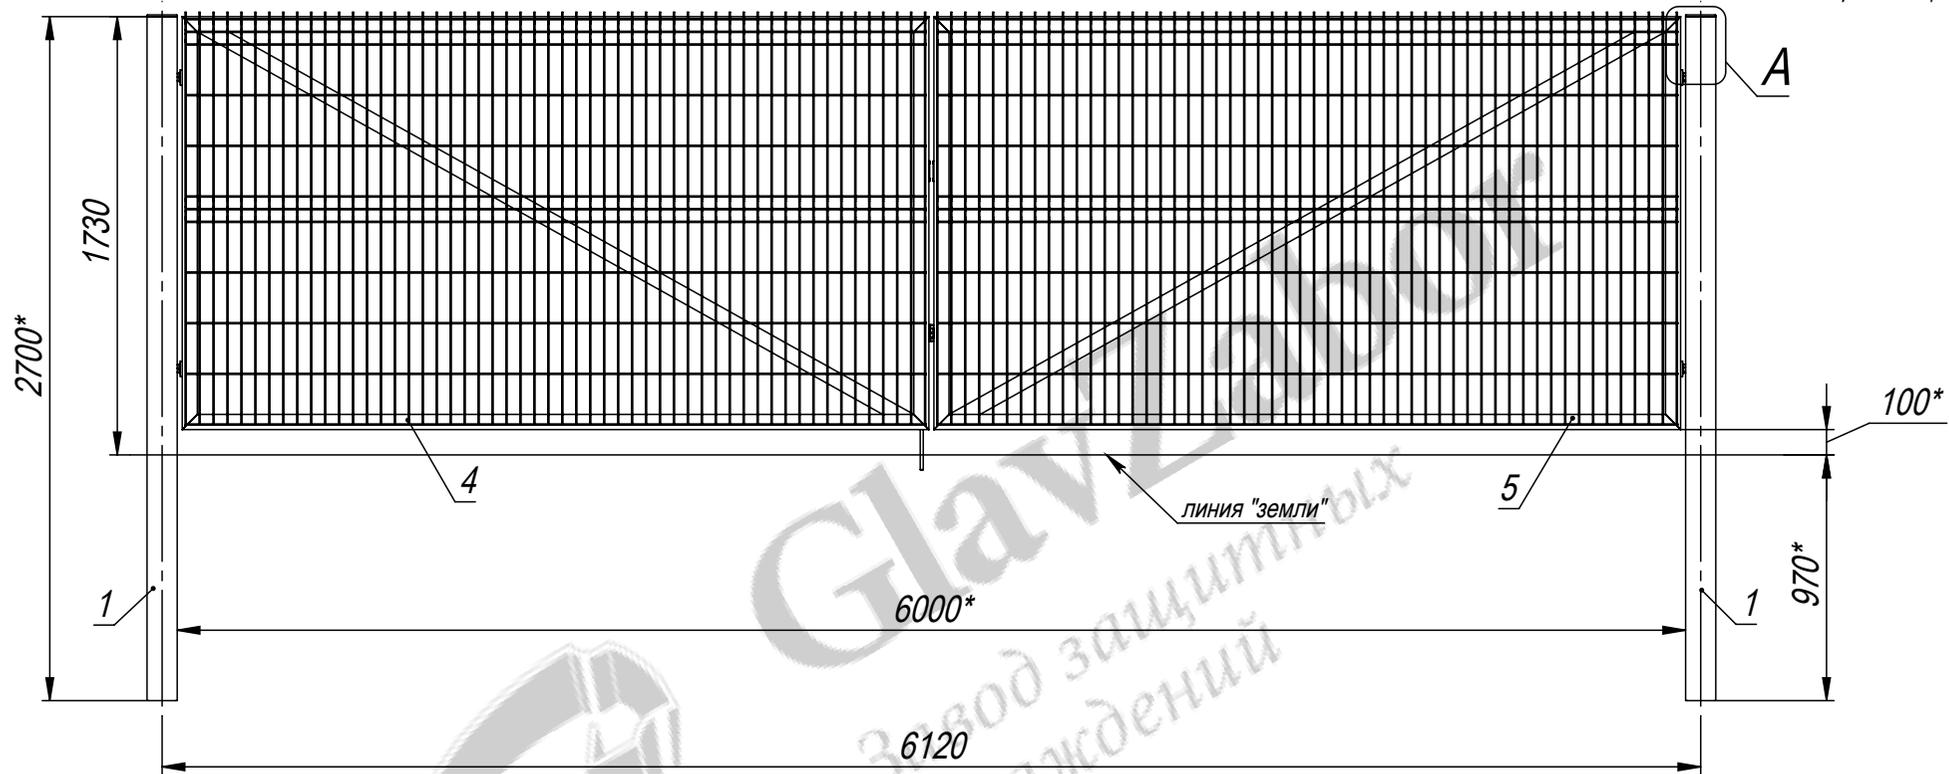

A (1 : 10)

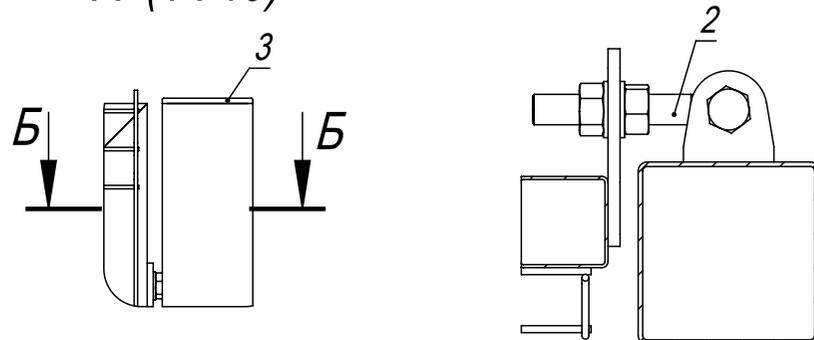

1. Общие допуски по ГОСТ 30893.1-2002 - в.
2. * Размеры для справок.

				RS-010310-H1730-W6000-WF-E				
Изм.	Лист	№ докум.	Подп.	Дата	Ворота распашные эконо В1730*Ш6000. Проушины под навесной замок. Без фланца. Сборочный чертёж	Лит.	Масса (кг)	Масштаб
Разраб.		Г.С.В.		20.10.14			184.30	1:30
Пров.		Ц.А.В.		20.10.14				
Т. контр.		С.П.А.		20.10.14				
Гл. констр.		Г.С.В.		20.10.14				
Н. контр.								
Утв.		С.А.Н.		20.10.14				
					Лист		Листов 1	
					ООО "Городской проект" (495) 228-0412 www.glavzabor.ru			

