


Разработчик: ООО «Городской проект»  
 Поставщик: ООО «ГЛАВЗАБОР»  
 Все права защищены.

Таблица 1

Поз. дет.	Материал	Покрытие
1	Профиль оцинкованный 40x40x1,9 ТУ 5285-002-52739915-2011	Окраска по ГОСТ 9.410-88 в RAL
4	Профиль оцинкованный 60x60x1,9 ТУ 5285-002-52739915-2011	Окраска по ГОСТ 9.410-88 в RAL
16	C21 двухсторонний	-

1. Общие допуски по ГОСТ 30893.1-2002 - в.
2. Материал и покрытие деталей позиций 1, 4, 16: см. таблицу 1.
3. Шаг на установку деталей позиции 13 - 200 мм, деталей позиции 14 - 500мм.
4. \* Размеры для справок.

				<b>SP-103110-H6000-PF</b>			
				Шумозащитное ограждение из профильного листа C21 (тип 303) В6000*Ш2000 с прямоугольными фланцами. Сборочный чертёж.			
Изм.	Лист	№ докум.	Подп.	Дата	Лит.	Масса (кг)	Масштаб
	Разраб.	Г.С.В.		05.04.18			1:60
	Пров.	Ц.А.В.		05.04.18			
	Т. контр.	С.П.А.		05.04.18			
	Гл. констр.	Г.С.В.		05.04.18			
	Н. контр.						
	Утв.	С.А.Н.		05.04.18			
					Лист 1	Листов 2	
					ООО "Городской проект" (495) 228-0412 www.glavzabor.ru		

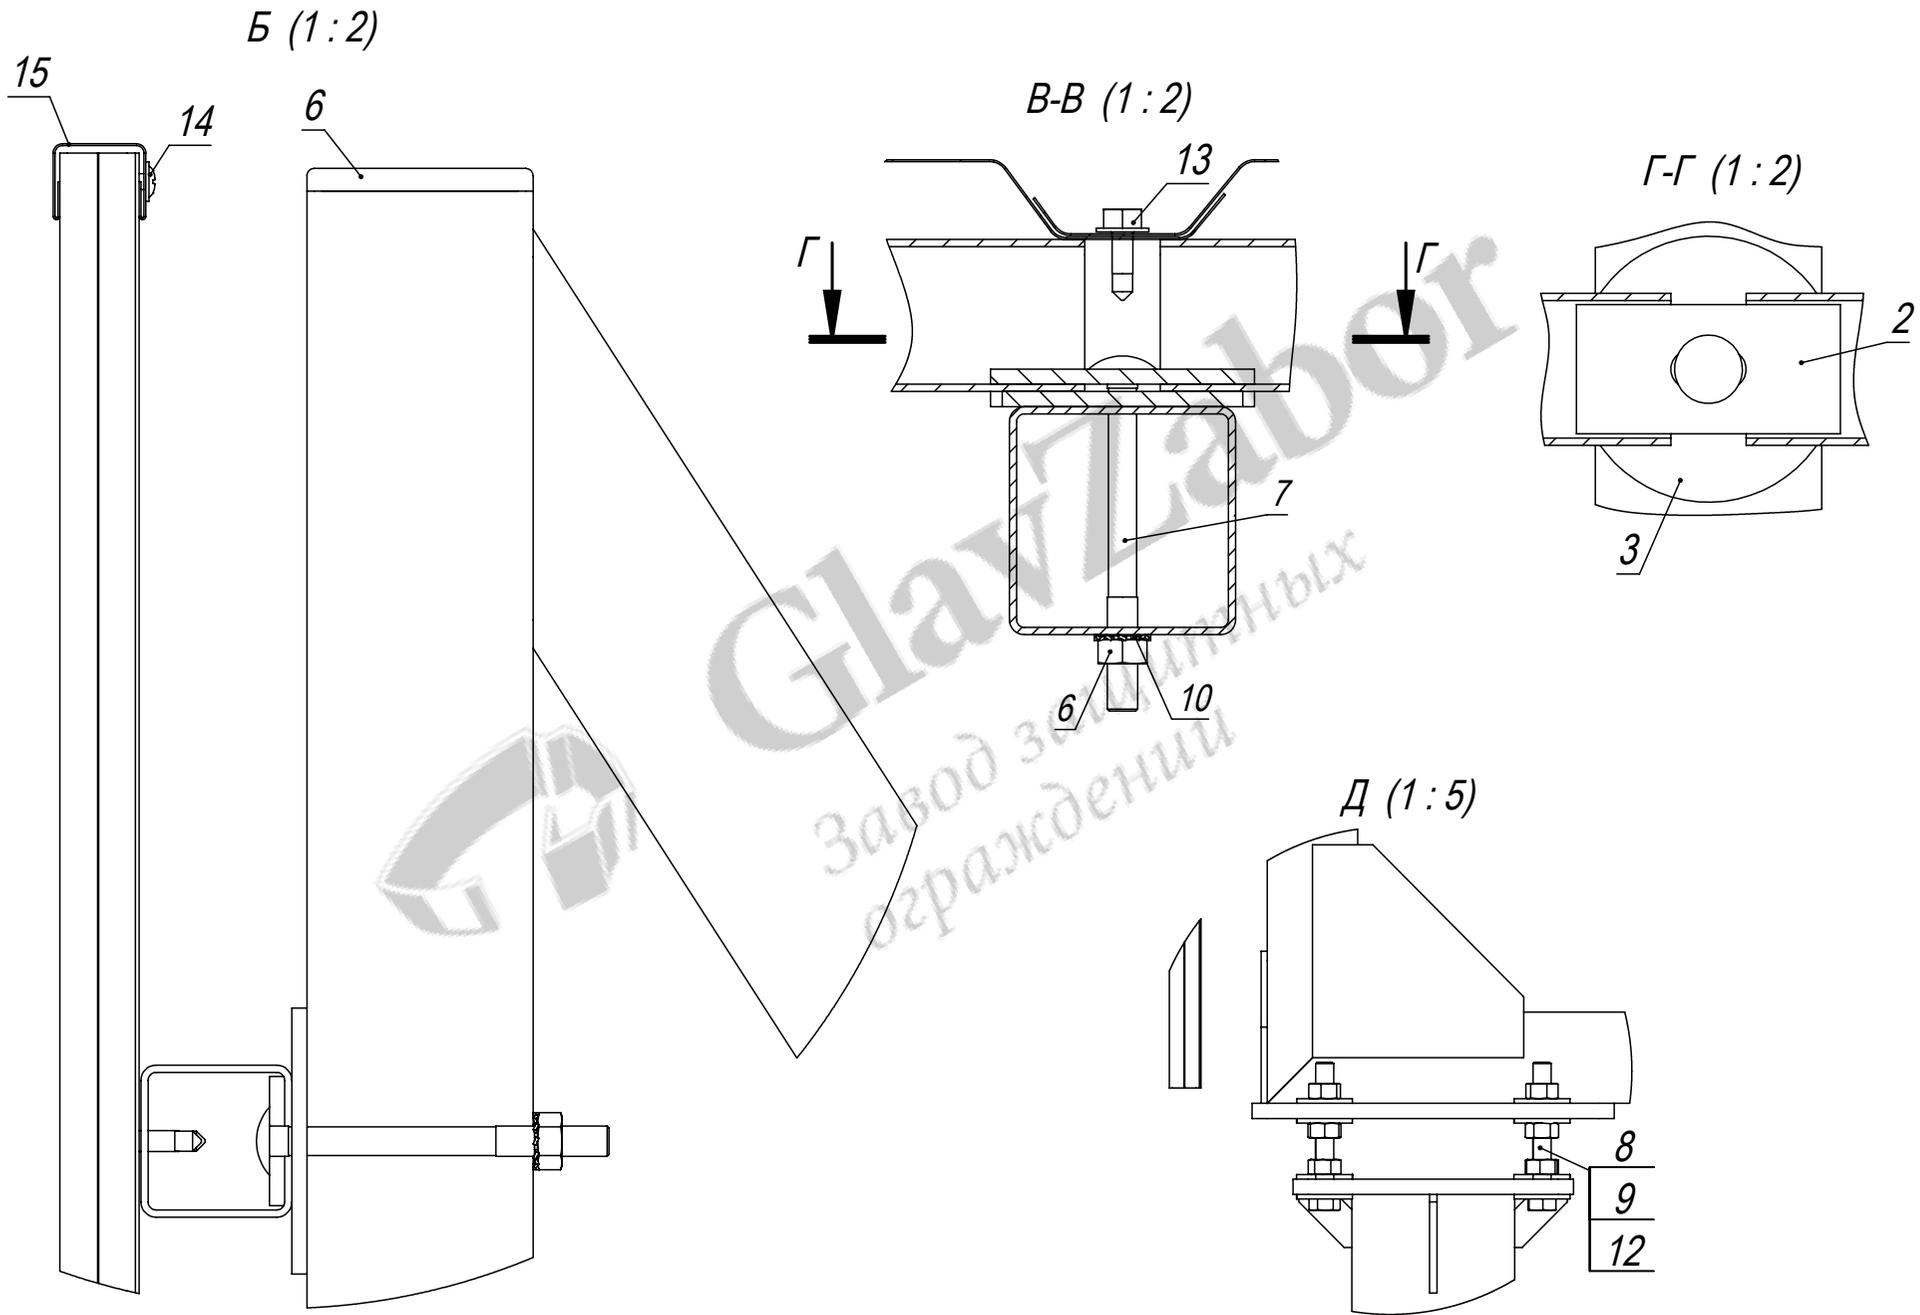

Разработчик: ООО «Городской проект»  
 Поставщик: ООО «ГЛАВЗАБОР»  
 Все права защищены.

Изм.	Лист	№ докум.	Подп.	Дата

SP-103110-H6000-PF

Лист  
2

Формат А4

Файл: SP-103110-H6000-PF

Формат	Зона	Поз.	Обозначение	Наименование	Кол.	Примечание
				<i>Документация</i>		
A4			SP-103110-H6000-PFCB	Сборочный чертеж		
				<i>Детали</i>		
A4	1		BHR-01004-H1980-040-040	Балка В1980 из трубы 40х40	5	
A4	2		FKL-0006	Клипса крепления 35	5	
A4	3		FKL-0024	Клипса крепления D70	5	
	4		FPF-0003-H6000-060-060-Q	Опора В6000 из трубы 60х60х2,0 с прямоугольными фланцами для шумозащитного ограждения	1	
A4	5		NVO-00054-108-2000-R	Винтовая опора коническая 108х2000 с прямоугольным фланцем	2	
A4	6		ZGL-0002-060-060	Заглушка пластиковая 60х60	1	
				<i>Стандартные изделия</i>		
	7		арт. 603-M8x90	Болт M8x90 DIN 603	5	
	8		арт. 933-M12x90	Болт с шестигранной головкой с полной резьбой M12x90 DIN 933	8	

Разработчик: ООО «Городской проект»  
Поставщик: ООО «ГЛАВЗАБОР»  
Все права защищены.

## SP-103110-H6000-PF

Изм.	Лист	№ докум.	Подп.	Дата
Разраб.		Г.С.В.		05.04.18
Пров.		Ц.А.В.		05.04.18
Гл. констр.		Г.С.В.		05.04.18
Н. контр.				
Утв.		С.А.Н.		05.04.18

**Шумозащитное ограждение  
из профильного листа С21  
(тип 303) В6000\*Ш2000  
с прямоугольными фланцами.**

Лит.	Лист	Листов
	1	2
ООО "Городской проект" (495) 228-0412 www.glavzabor.ru		

