


Разработчик: ООО «Городской проект»

Поставщик: ООО «ГЛАВЗАБОР»

Все права защищены.

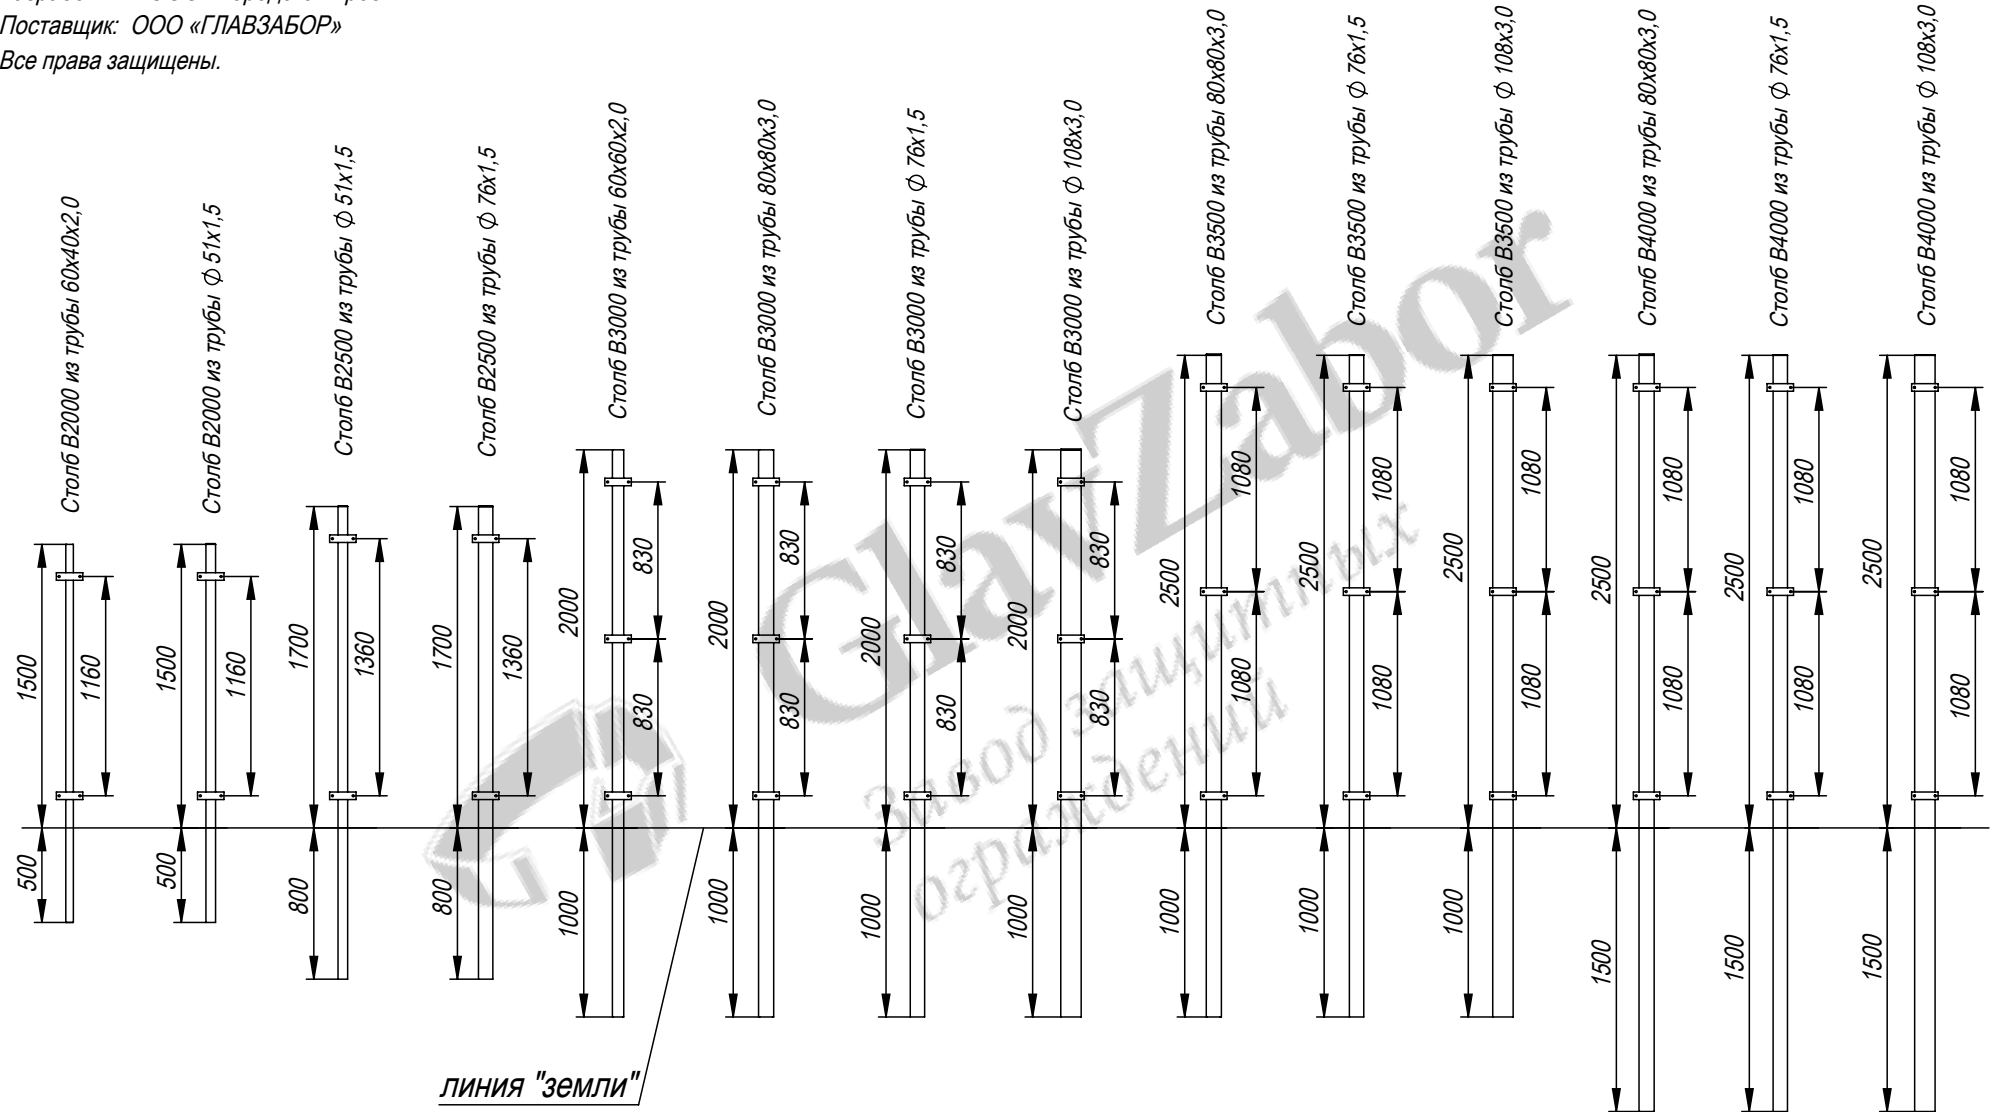

Сечение трубы, мм	Масса, кг				
	Высота, мм				
	2000	2500	3000	3500	4000
60x40x2,0	6,2	-	-	-	-
60x60x2,0	-	-	11,0	-	-
80x80x3,0	-	18,0	21,5	25,0	28,5
Ф 51x1,5	4,0	5,0	-	-	-
Ф 76x1,5	-	7,4	8,7	10,1	11,5
Ф 108x3,0	-	20,0	24,0	28,0	31,5

Типоразмеры и вес столбов с планками
без фланца. Сводная таблица.

ООО "Городской проект"
(495) 228-0412
www.glavzabor.ru

Лист
1

Дата: 09.11.12

М 1:40

Файл: Турс-3WF_2