



Комплект №2

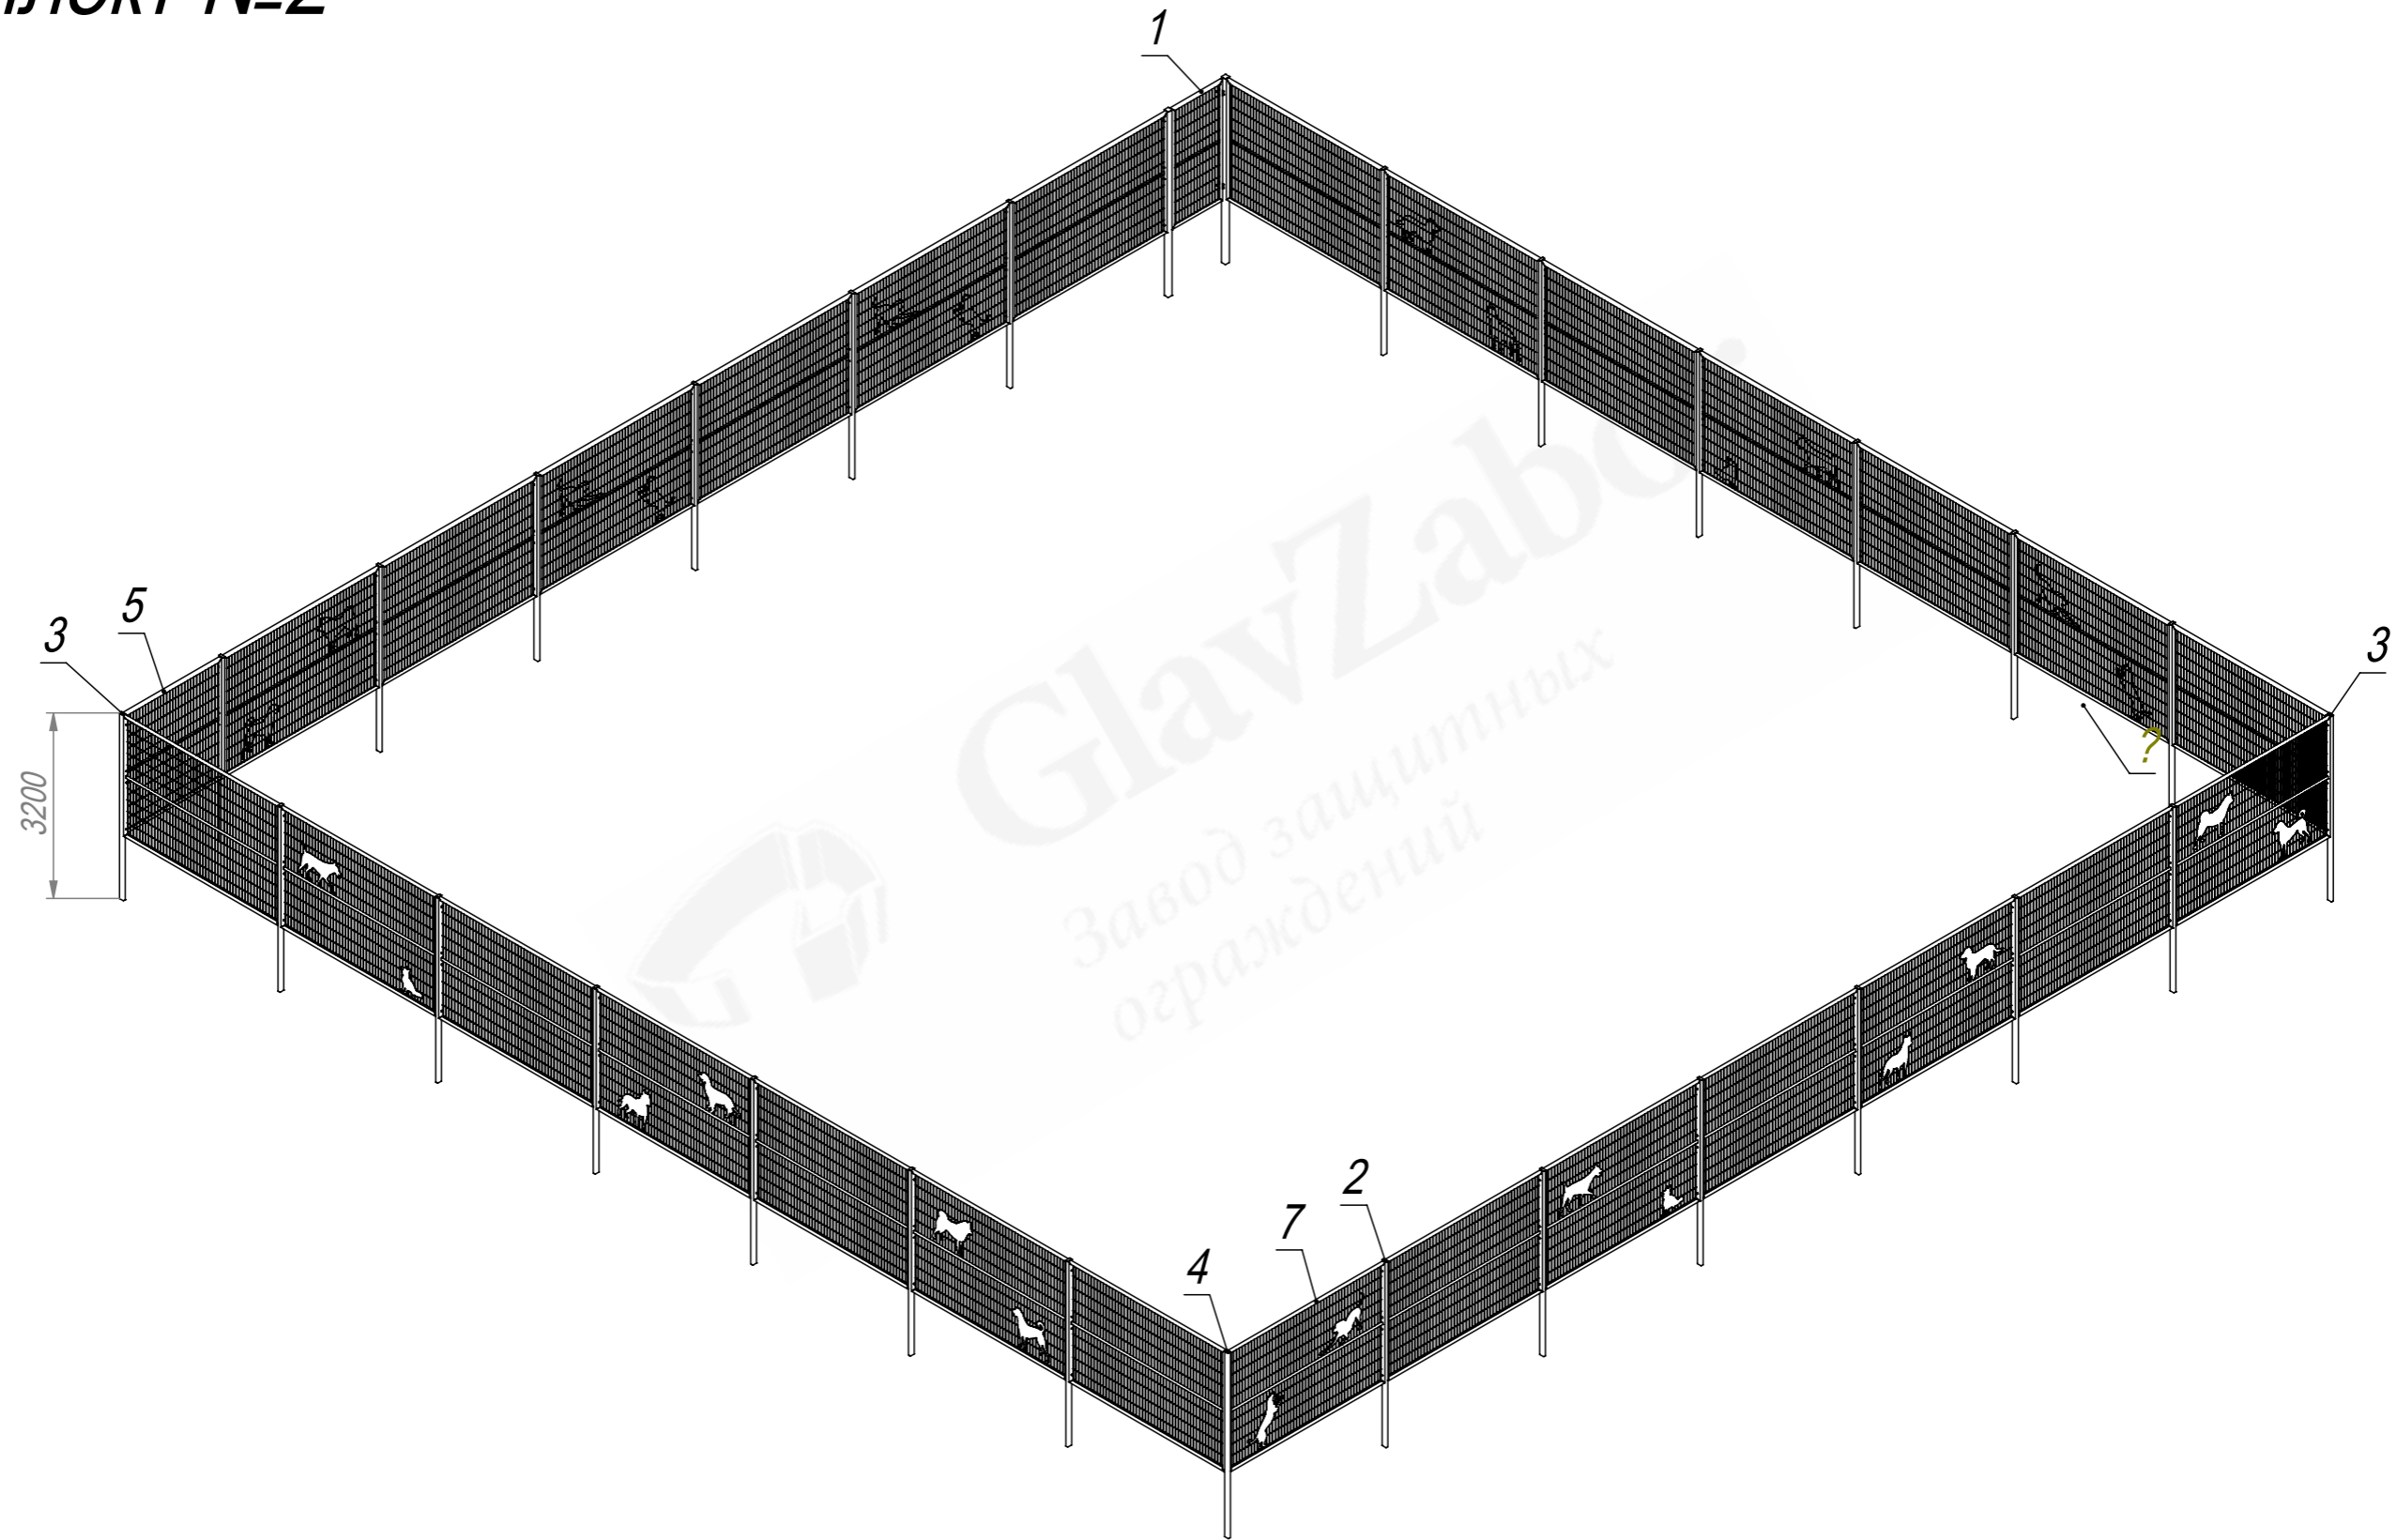

1. Общие допуски по ГОСТ 30893.1-2002 - v.
2. Покрытие панелей и столбов: окраска по ГОСТ 9.410-88 в RAL.
3. * Размеры для справки.
4. Обязательной сертификации в Российской Федерации не подлежит.
5. Заказчик под свою ответственность принимает решение об использовании ограждения той или иной конфигурации и месте.
6. Гарантия: отсутствие сквозной коррозии металла в течение 5 лет.
7. Ограждение не предназначено:
 - (а) для противостояния силовому воздействию с применением инструментов, взрывчатых веществ и т.п.;
 - (б) для торможения спортивного инвентаря (молоты, мячи, копья, сани и т.п.).
8. В Общероссийском классификаторе основных фондов ограждения, ограды и заборы металлические имеют код ОКОФ 12 3697050, относятся к амортизационной группе №6 со сроком эксплуатации - от 10 до 15 лет.
9. Утилизация изделия (переплавка, захоронение, перепродажа) производится в порядке, установленном Законом РФ от 24 июня 1998 года №89-ФЗ "Об отходах производства и потребления", а также другими российскими и региональными нормами, актами, правилами, распоряжениями и пр., принятыми для использования указанных законов.

					D-000222222-WF-K-0-2,2x21,98x22,02		
					Ограждение площадки для выгула собак Д21,98xШ22,02xВ2,2 без фланца (комплект №2). Паспорт изделия.		
					Лит.	Масса (кг)	Масштаб
						1617	1:100
					Лист 1	Листов 2	
					(495) 228-0412 www.glavzabor.ru		
Изм.	Лист	№ докум.	Подп.	Дата			
Разраб.				13.05.26			
Пров.				13.05.26			
Т. контр.				13.05.26			
Гл. констр.				13.05.26			
Н. контр.							
Утв.				13.05.26			

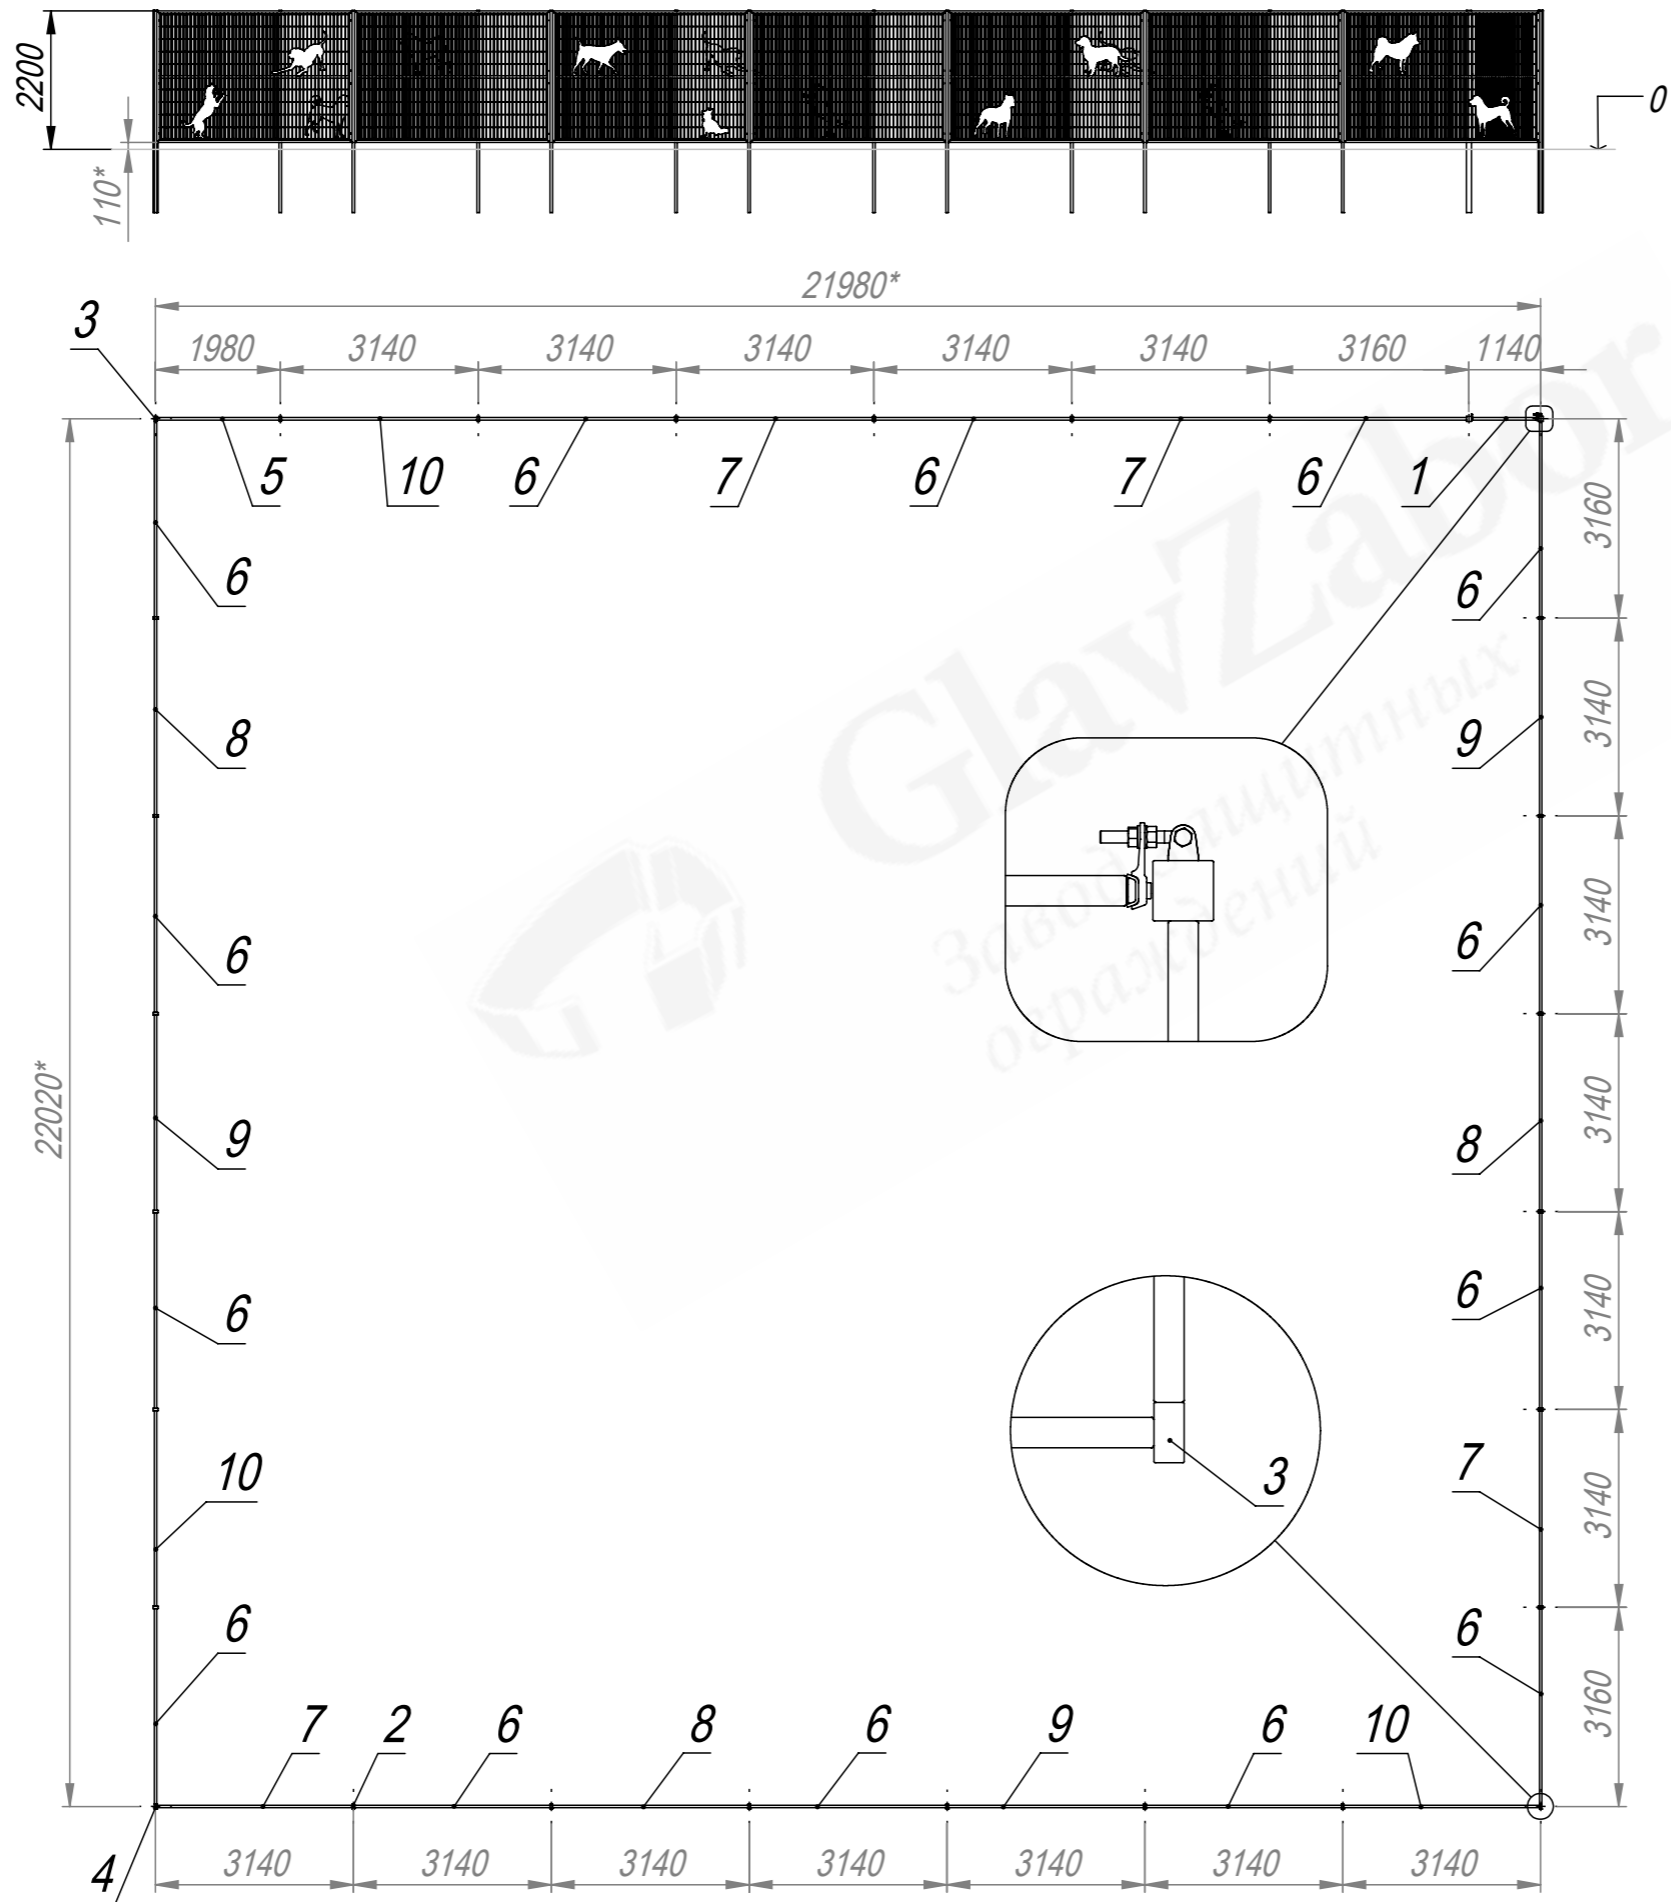

Изм.	Лист	№ докум.	Подп.	Дата

D-000222222-WF-K-0-2,2x21,98x22,02

Формат	Зона	Поз.	Обозначение	Наименование	Кол.	Примечание
				<u>Документация</u>		
			D-000222222-WF-K-0-2,2x21,98x22,02СБ	Сборочный чертеж		
				<u>Сборочные единицы</u>		
A4		1	PKK-106-L-H2200-W1000-080-080-1,9-WF	Калитка левая (тип 106) B2200*Ш1060. Столбы 80x80 без фланцев.	1	
				<u>Детали</u>		
A4		2	PKS-061219032-040-080-1,9-H3200-WF	Столб B3200 из трубы 40x80x1,9 без фланца	24	
A4		3	PKS-061219032-UL-040-080-1,9-H3200-WF	Столб угловой левый B3200 из трубы 40x80x1,9 без фланца	2	
A4		4	PKS-061219032-UR-040-080-1,9-H3200-WF	Столб угловой правый B3200 из трубы 40x80x1,9 без фланца	1	
A4		5	PKS-1062019-H2000-W1940	Секция для универсального ограждения (тип 203) B2090*Ш2320	1	
		6	PKS-1062030-H2000-W3000	Панель B2090*Ш3100 (тип 106) пруток D4,8 (ячейка 60x200) / Zn и RAL	14	

D-000222222-WF-K-0-2,2x21,98x22,02								
Изм.	Лист	№ докум.	Подп.	Дата	Ограждение площадки для выгула собак D21,98xШ22,02xB2,2 без фланца (комплект №2). Паспорт изделия.	Лит.	Лист	Листов
Разраб.				13.05.26			1	2
Пров.				13.05.26				
Гл. констр.				13.05.26				
Н. контр.								
Утв.				13.05.26				
					(495) 228-0412 www.glavzabor.ru			

