


(1:5)

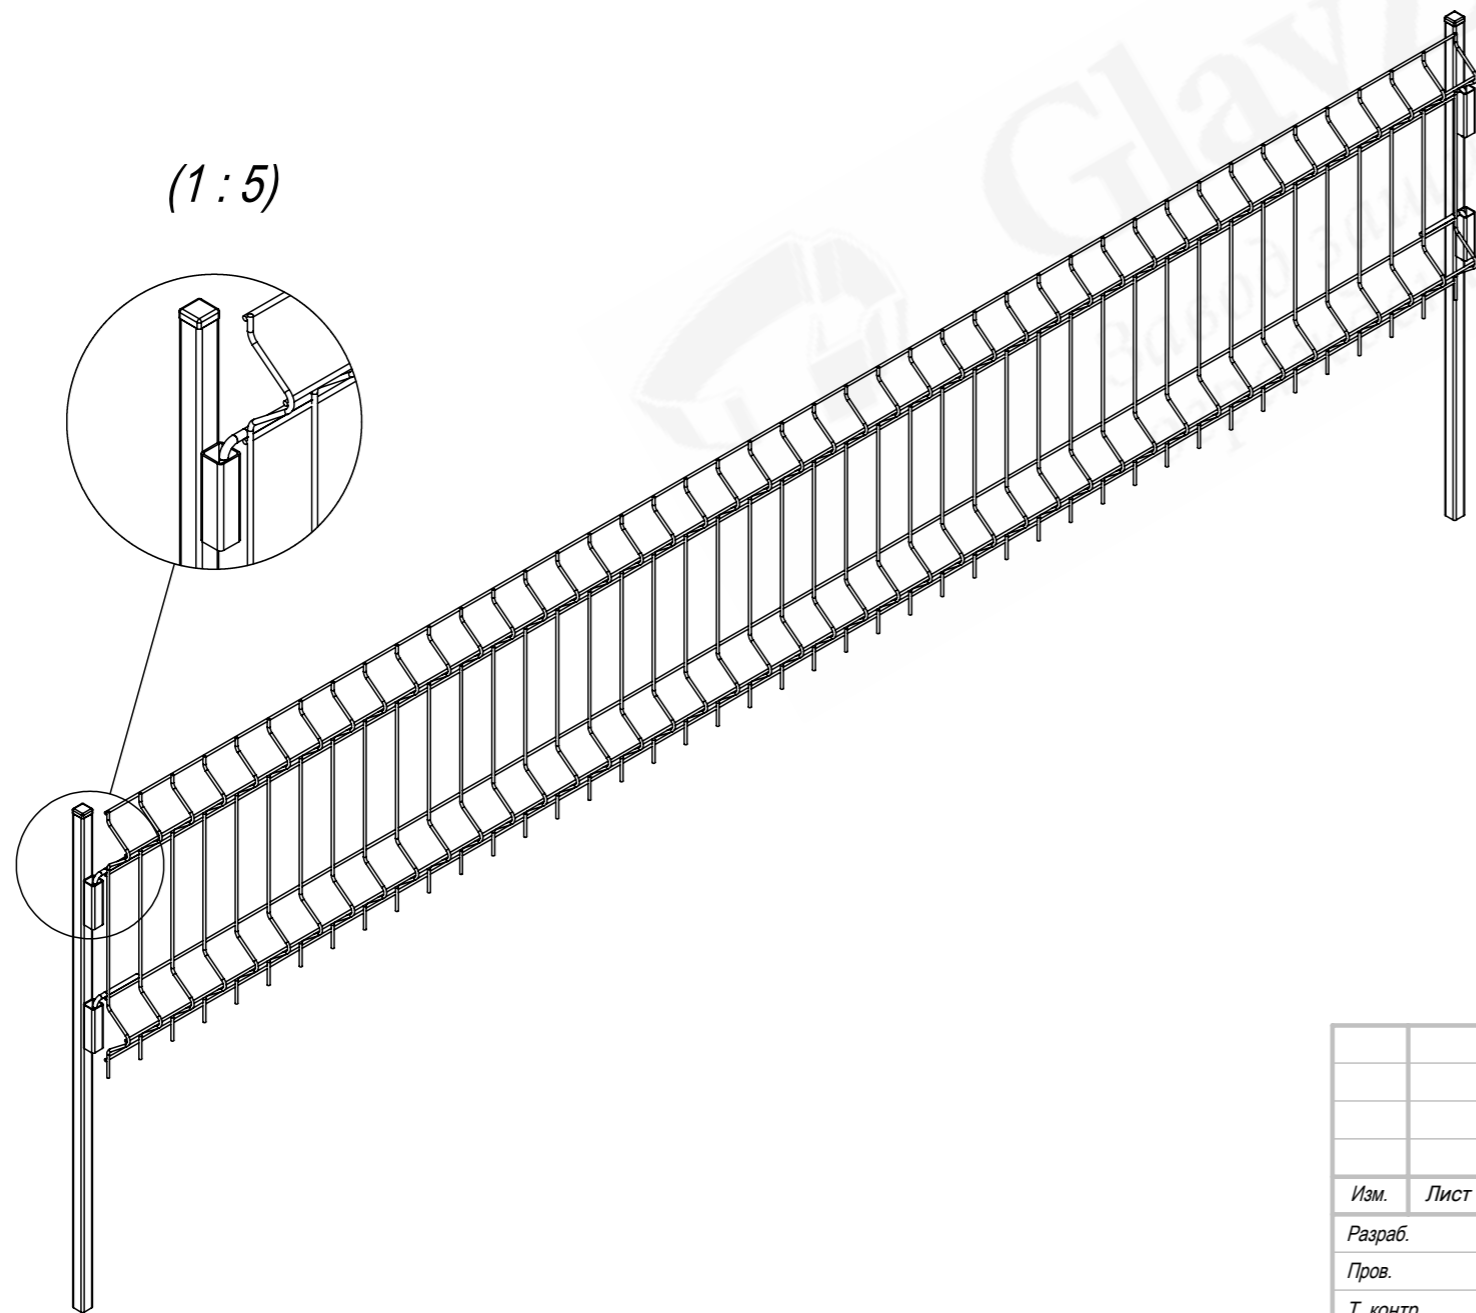

Поз.	Обозначение	Наименование	Кол.
1	GOS-600425-H0430-W2525	Панель 3D В430*Ш2525 пруток D3,8; ячейка 60x200	1
2	GOS-600800-020-020-1,4-H0800	Стойка из профиля 20x20 В800	1
3	ZGL-0008-020-020	Заглушка пластиковая 20x20	1

					<b>GO-600425-H0430-W2525</b>			
Изм.	Лист	№ докум.	Подп.	Дата	<b>Газонное ограждение (тип 860) В450*Ш2500 из 3D сетки и трубы 20x20</b>	Лит.	Масса (кг)	Масштаб
Разраб.							4.8	1:10
Пров.						Лист	Листов 1	
Т. контр.						(495) 228-0412 www.glavzabor.ru		
Н. контр.								
Утв.								

Файл: GO-600425-H0430-W2525