

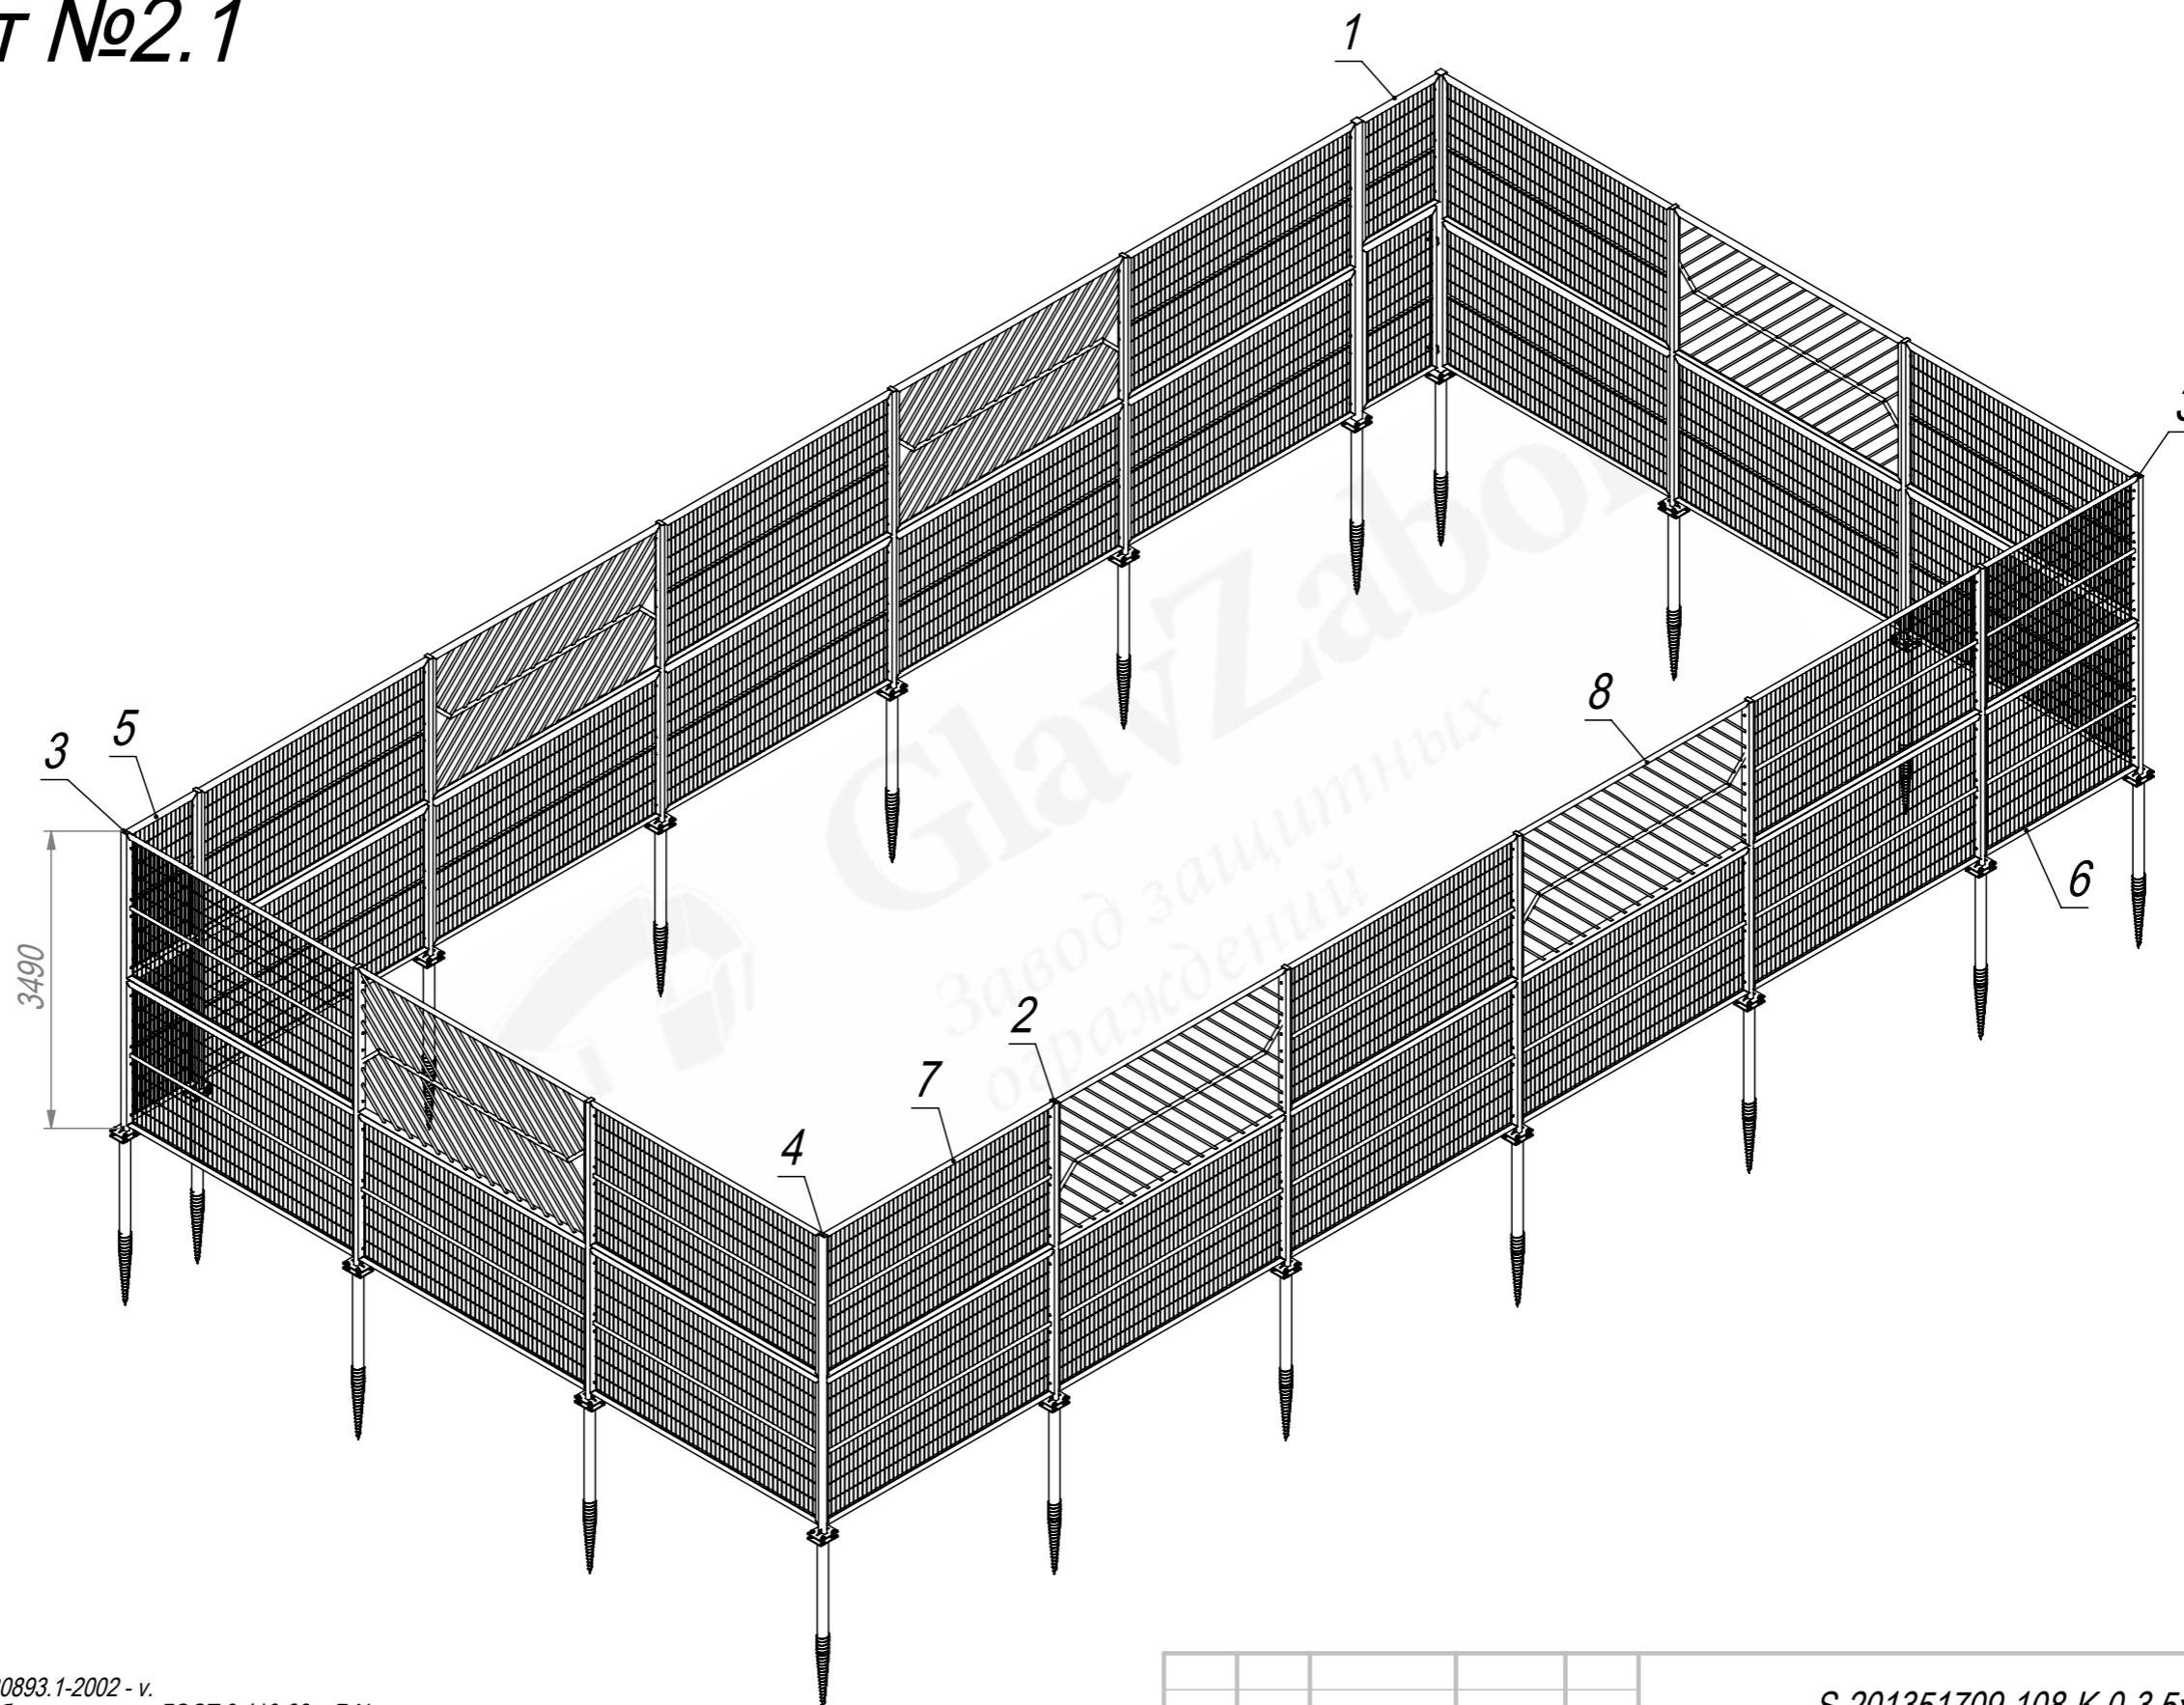


Комплект №2.1

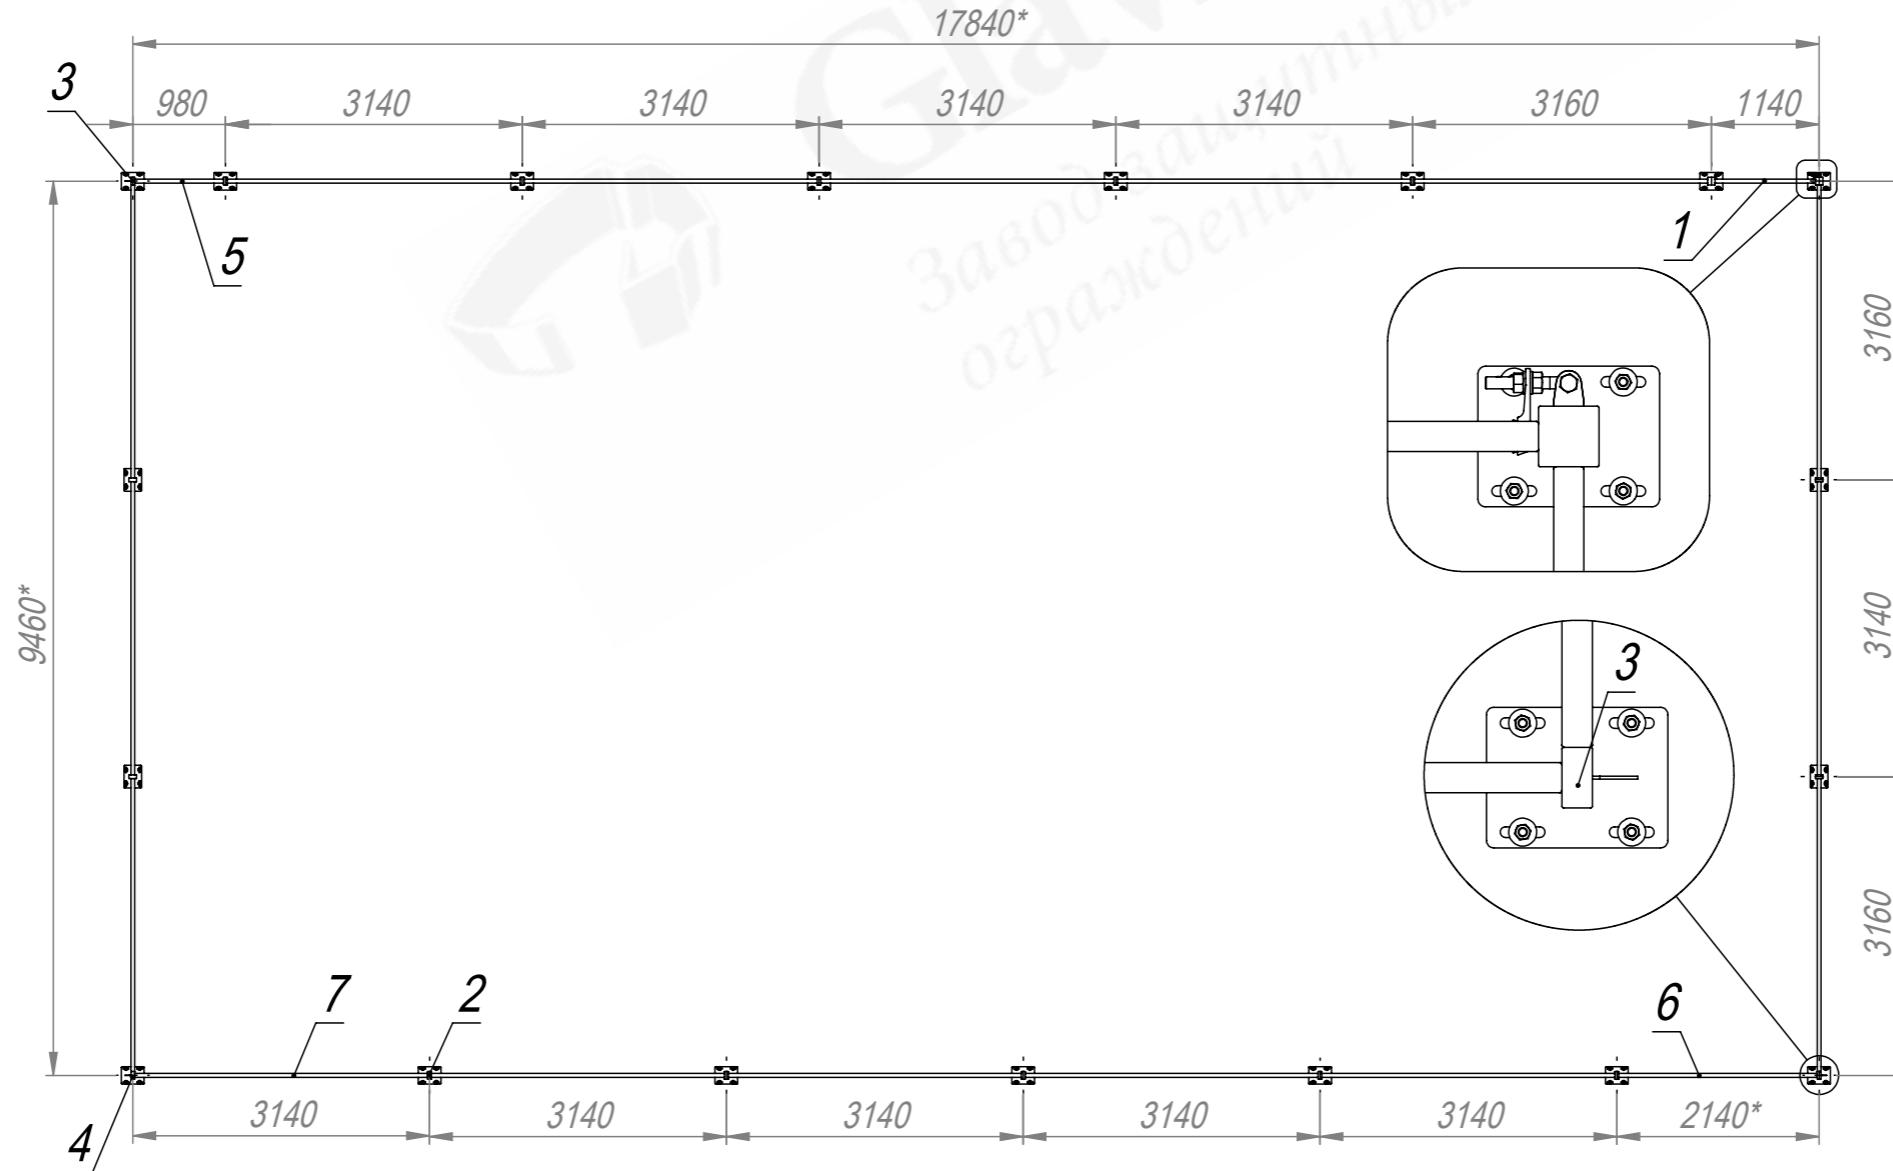

1. Общие допуски по ГОСТ 30893.1-2002 - в.
2. Покрытие панелей и столбов: окраска по ГОСТ 9.410-88 в RAL.
3. * Размеры для справки.
4. Обязательной сертификации в Российской Федерации не подлежит.
5. Заказчик под свою ответственность принимает решение об использовании ограждения той или иной конфигурации и месте.
6. Гарантия: отсутствие сквозной коррозии металла в течение 5 лет.
7. Ограждение не предназначено:
 - (а) для противостояния силовому воздействию с применением инструментов, взрывчатых веществ и т.п.;
 - (б) для торможения спортивного инвентаря (молоты, мячи, копья, сани и т.п.).
8. В Общероссийском классификаторе основных фондов ограждения, ограды и заборы металлические имеют код ОКОФ 12 3697050, относятся к амортизационной группе №6 со сроком эксплуатации - от 10 до 15 лет.
9. Утилизация изделия (переплавка, захоронение, перепродажа) производится в порядке, установленном Законом РФ от 24 июня 1998 года №89-ФЗ "Об отходах производства и потребления", а также другими российскими и региональными нормами, актами, правилами, распоряжениями и пр., принятыми для использования указанных законов.

					S-201351709-108-K-0-3,5x17,84x9,46		
					Ограждение спортивной площадки Д17,84xШ9,46xВ3,5 с калиткой на винтовых опорах 108x2000 с прямоуг. фланцем (комплект №2.1). Паспорт изделия.		
Изм.	Лист	№ докум.	Подп.	Дата	Лит.	Масса (кг)	Масштаб
				14.10.25		2125	1:70
Разраб.				14.10.25			
Пров.				14.10.25			
Т. контр.				14.10.25			
Гл. констр.				14.10.25			
Н. контр.							
Утв.				14.10.25			
					Лист 1	Листов 2	
					(495) 228-0412 www.glavzabor.ru		

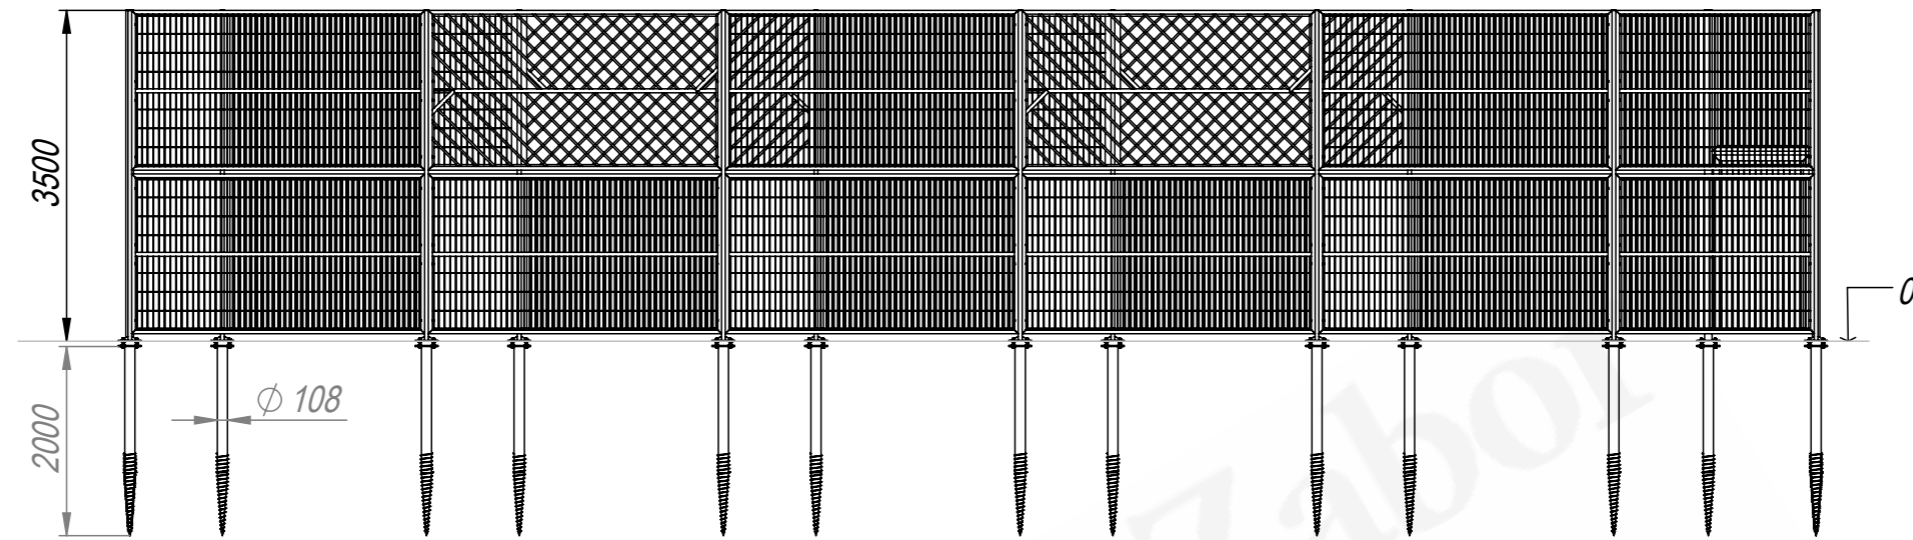

Изм.	Лист	№ докум.	Подп.	Дата

S-201351709-108-K-0-3,5x17,84x9,46

Лист
2

Формат А3

Файл: S-201351709-108-K-0-3,5x17,84x9,46

Формат	Зона	Поз.	Обозначение	Наименование	Кол.	Примечание
				<u>Документация</u>		
			<i>S-201351709-108-K-0-3,5x17,84x9,46СБ</i>	<i>Сборочный чертеж</i>		
				<u>Сборочные единицы</u>		
A4		1	<i>PKK-106-L-H3500-W1000-080-080-1,9-PF</i>	<i>Калитка левая (тип 106) В3500*Ш1060. Столб 80x80 с прямоугольными фланцами.</i>	1	
				<u>Детали</u>		
A4		2	<i>PKS-061219235-040-080-1,9-H3500-R</i>	<i>Столб В3490 из трубы 40x80x1,9 с прямоугольным фланцем</i>	14	
A4		3	<i>PKS-061219235-UL-040-080-1,9-H3500-R</i>	<i>Столб угловой левый В3490 из трубы 40x80x1,9 с прямоугольным фланцем</i>	2	
A4		4	<i>PKS-061219235-UR-040-080-1,9-H3500-R</i>	<i>Столб угловой правый В3490 из трубы 40x80x1,9 с прямоугольным фланцем</i>	1	
A4		5	<i>PKS-1061609-H1600-W0940</i>	<i>Панель В1690*Ш940 (тип 106) пруток D4,8 (ячейка 60x200) / Zn и RAL</i>	2	

S-201351709-108-K-0-3,5x17,84x9,46								
Изм.	Лист	№ докум.	Подп.	Дата	Ограждение спортивной площадки Д17,84xШ9,46xВ3,5 с калиткой на винтовых опорах 108x200 с прямоуго. фланцем (комплект №2.1). Паспорт изделия.	Лит.	Лист	Листов
Разраб.				14.10.25			1	2
Пров.				14.10.25				
Гл. констр.				14.10.25				
Н. контр.								
Утв.				14.10.25				
					(495) 228-0412 www.glavzabor.ru			

