


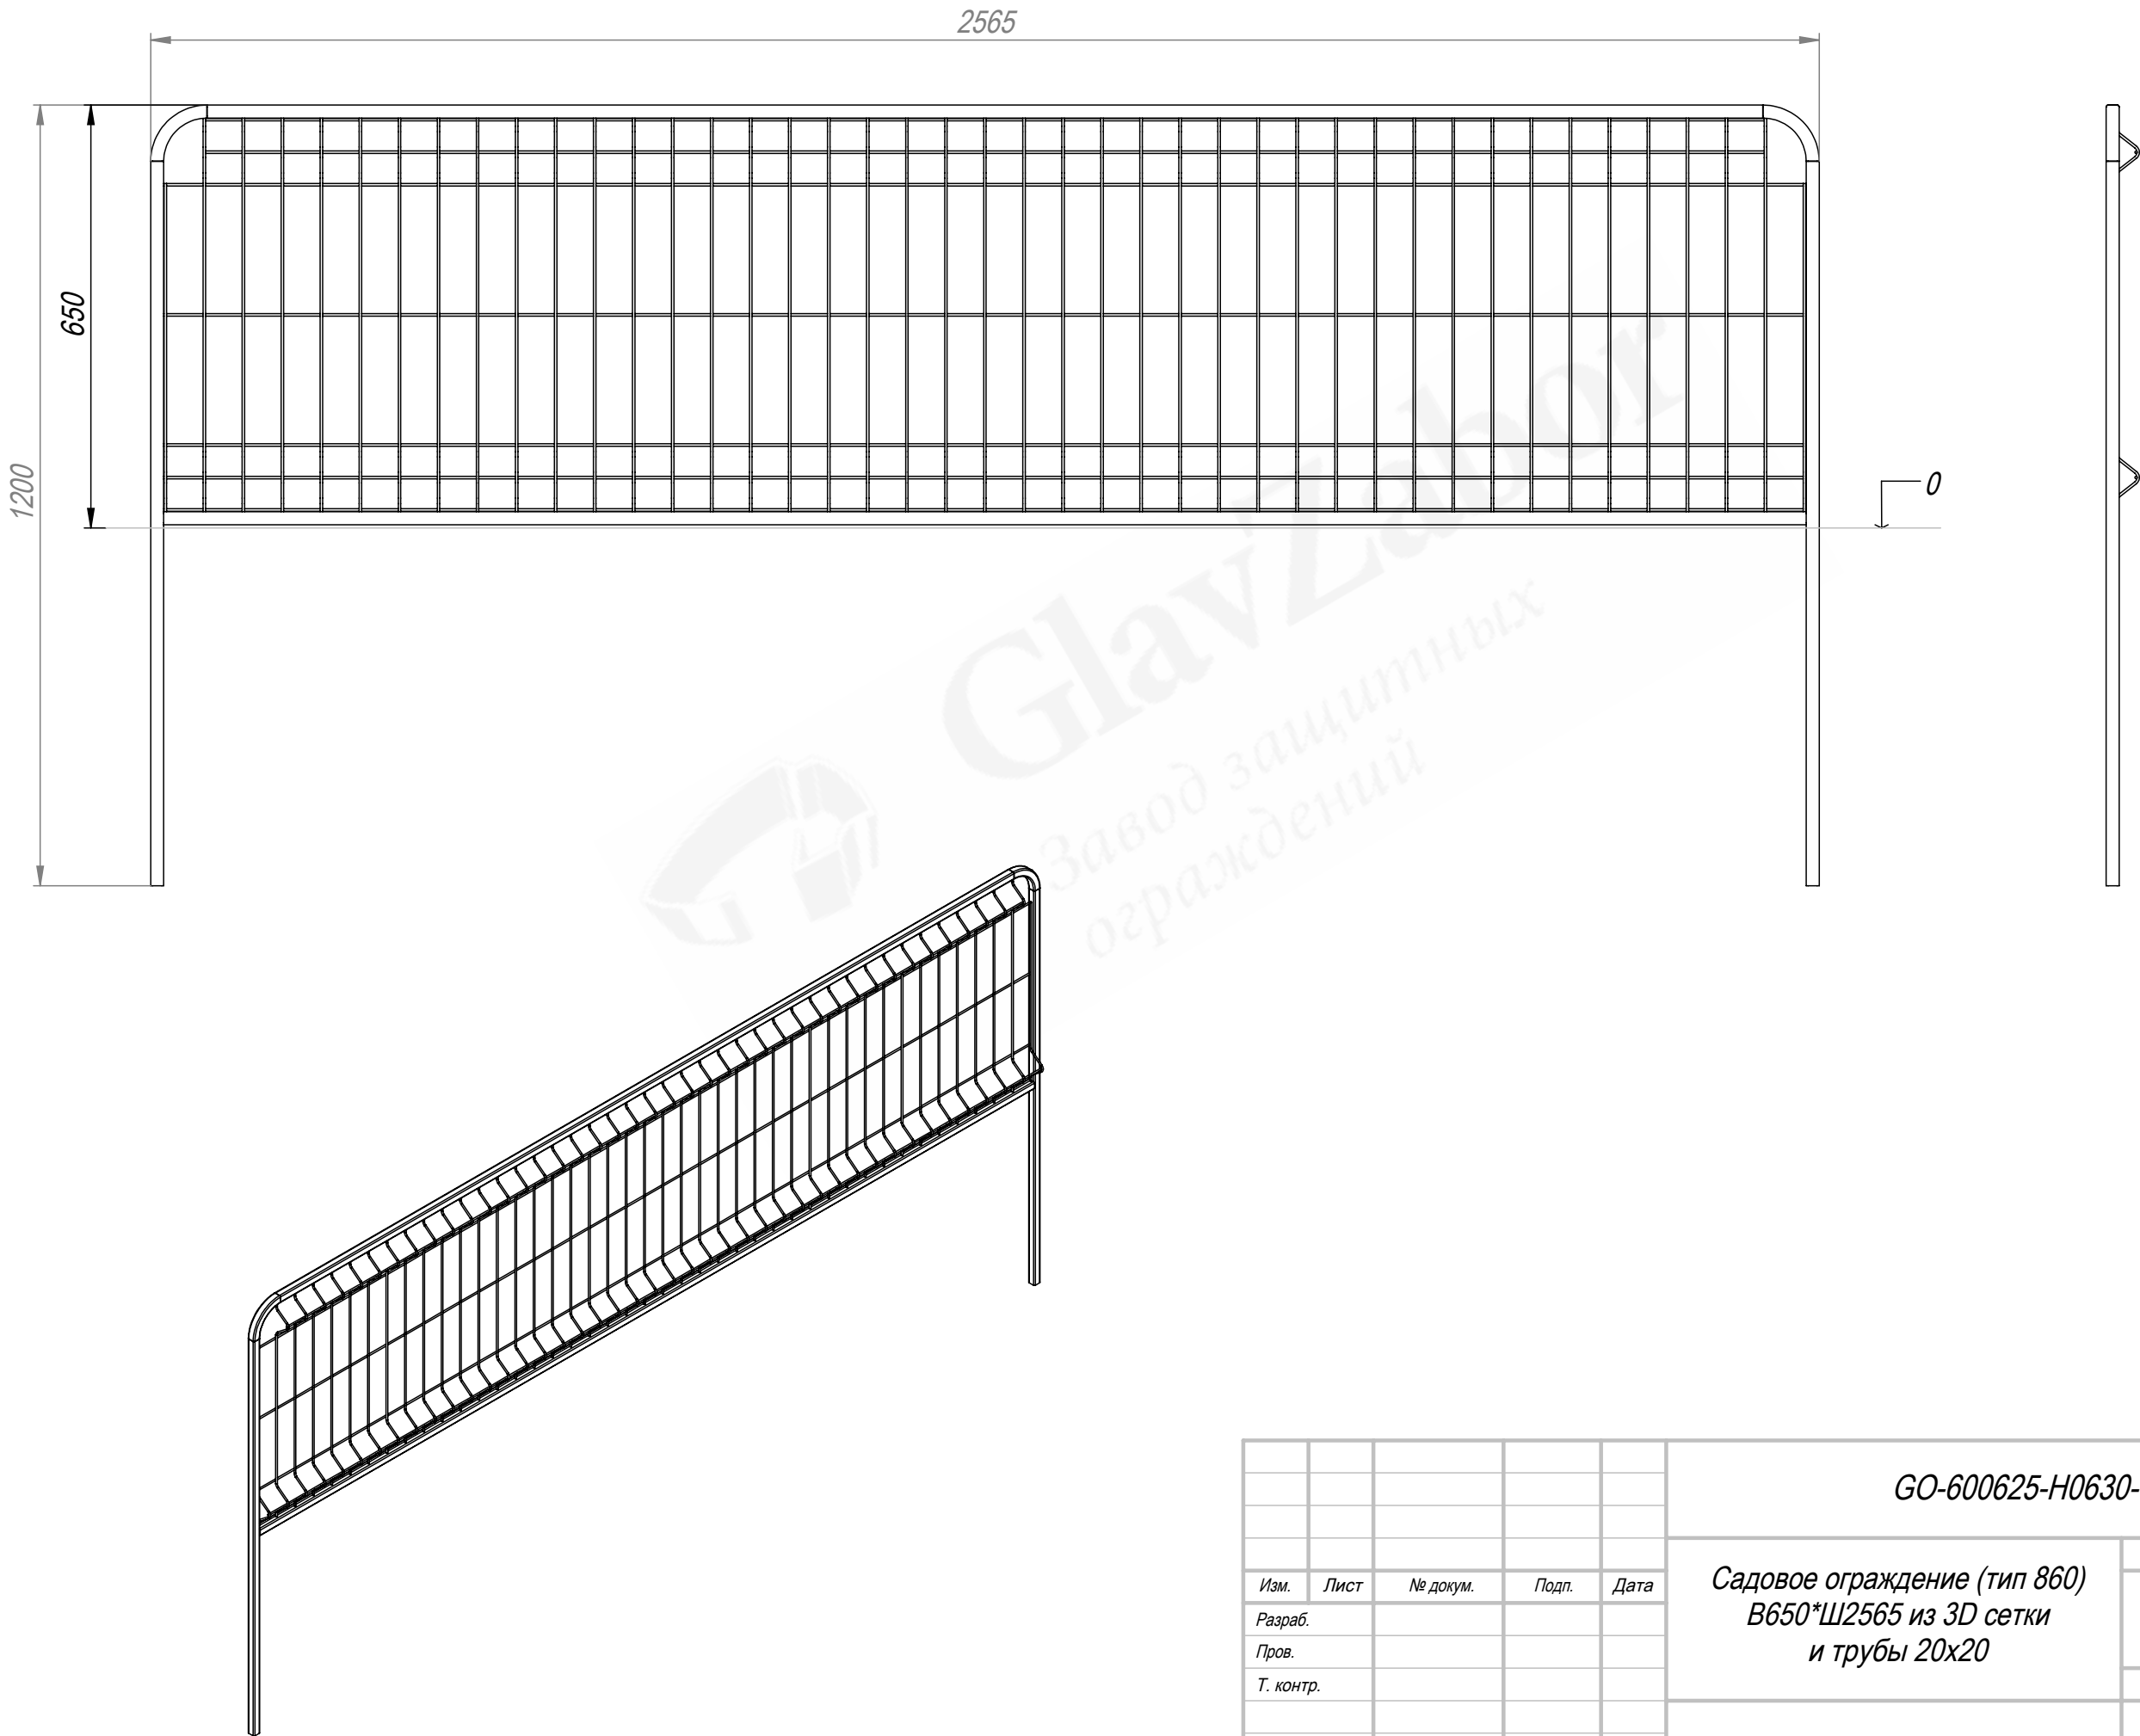

					GO-600625-H0630-W2525			
					Садовое ограждение (тип 860) В650*Ш2565 из 3D сетки и трубы 20х20	Лит.	Масса (кг)	Масштаб
Изм.	Лист	№ докум.	Подп.	Дата			9.8	1:10
Разраб.						Лист	Листов 1	
Пров.								
Т. контр.								
Н. контр.					(495) 228-0412 www.glavzabor.ru			
Утв.								