
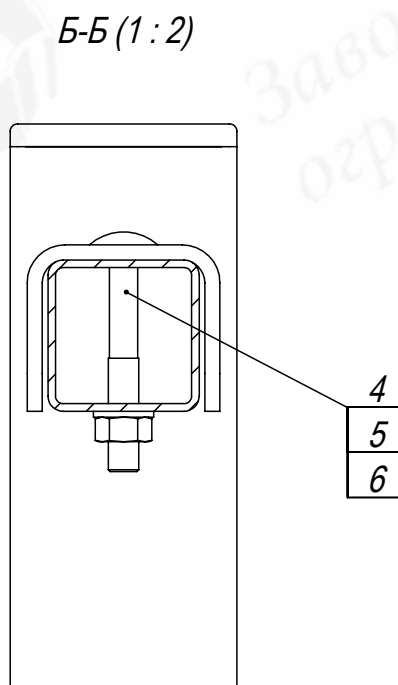
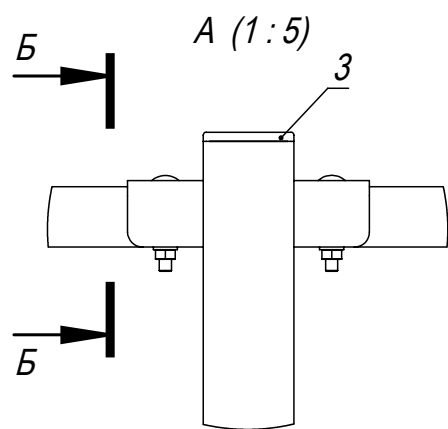


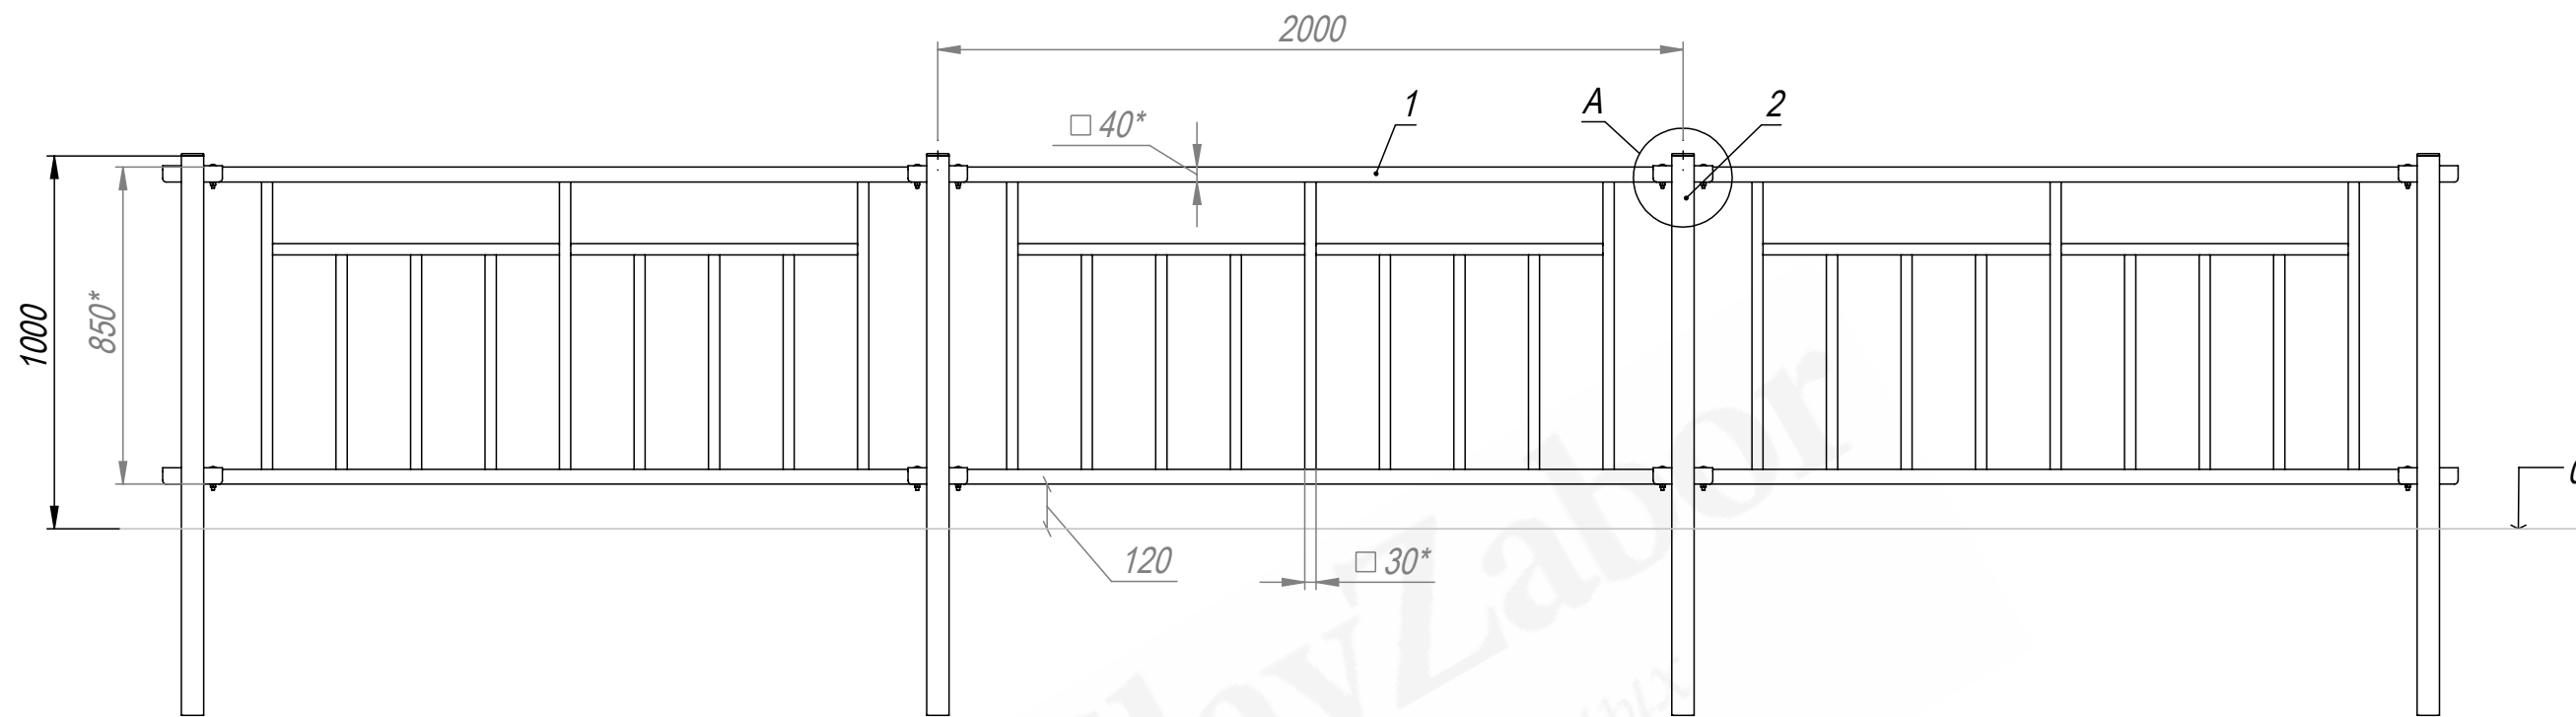

1. Общие допуски по ГОСТ 30893.1-2002 - в.
2. * Размеры для справок.

					PD-029111-H1000-W2000-WF			
					Пешеходное ограждение (тип 929) В1000*Ш2000. Без фланца.	Лит.	Масса (кг)	Масштаб
Изм.	Лист	№ докум.	Подп.	Дата				1:20
Разраб.			Г.С.В.	24.08.26				
Пров.			Ц.А.В.	24.08.26				
Т. контр.			С.П.А.	24.08.26		Лист	Листов 1	
Гл. констр.			Г.С.В.	24.08.26		(495) 228-0412 www.glavzabor.ru		
Н. контр.								
Утв.			С.А.Н.	24.08.26				

Формат	Зона	Поз.	Обозначение	Наименование	Кол.	Примечание
				<u>Документация</u>		
			<i>PD-029111-H1000-W2000-WFCБ</i>	<i>Сборочный чертеж</i>		
				<u>Детали</u>		
		1	<i>PDS-29110-H1000-W2000</i>	<i>Секция В850*Ш2000 для пешеходного ограждения (тип 929)</i>	1	
		2	<i>PDS-29112-H1500</i>	<i>Стойка В1500 из трубы 60х60 без фланца для пешеходного ограждения</i>	1	
		3	<i>ZGL-0002-060-060</i>	<i>Заглушка пластиковая 60х60</i>	1	
				<u>Стандартные изделия</u>		
		4	<i>арт. 603-M8х60</i>	<i>Болт М8х60 DIN 603</i>	4	
		5	<i>арт. 934-M8</i>	<i>Гайка шестигранная М8 DIN 934</i>	4	
		6	<i>арт. 125-M8</i>	<i>Шайба плоская М8 DIN 125</i>	4	

					<i>PD-029111-H1000-W2000-WF</i>			
Изм.	Лист	№ докум.	Подп.	Дата	Пешеходное ограждение (тип 929) В1000*Ш2000. Без фланца. Лит. Лист Листов (495) 228-0412 www.glavzabor.ru			
Разраб.	Г.С.В.			24.08.26				
Пров.	Ц.А.В.			24.08.26				
Гл. констр.	Г.С.В.			24.08.26				
Н. контр.								
Утв.	С.А.Н.			24.08.26				