

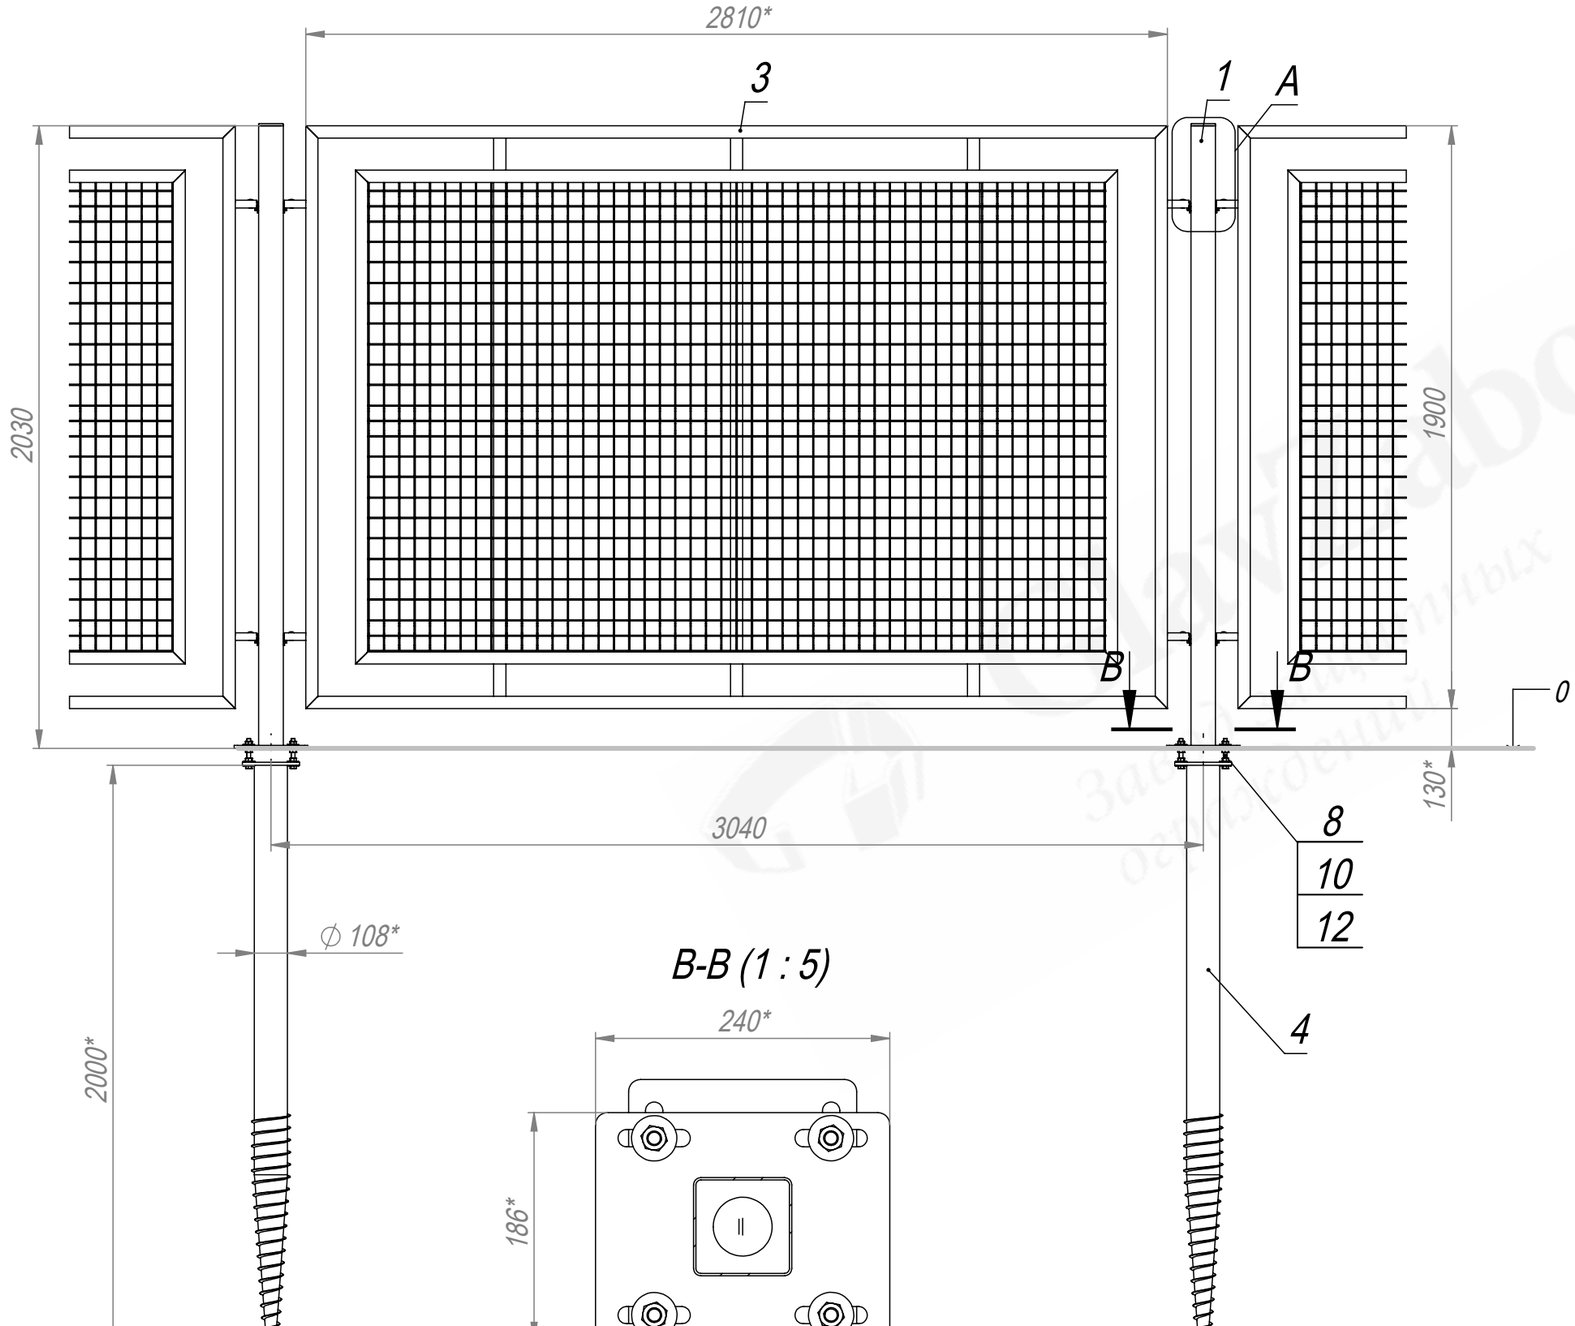


В-В (1 : 5)

А (1 : 5)

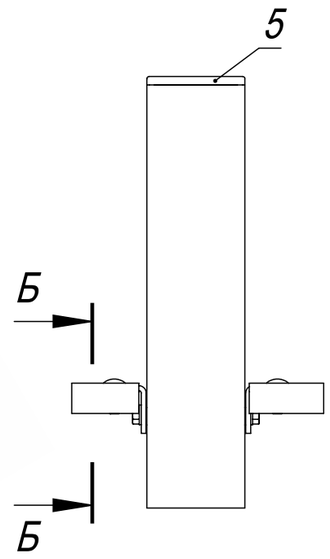

Б-Б (1 : 2)

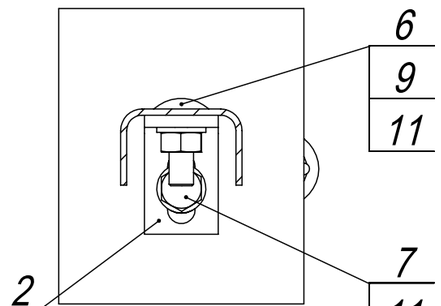

1. Общие допуски по ГОСТ 30893.1-2002 - v.
2. * Размеры для справок.

					PK-119-H2000-W3000-080-080-1,9-VO		
Изм.	Лист	№ докум.	Подп.	Дата	Ограждение комб. (тип 119) В2000*Ш3040. Столб 80х80 с прям. фланцем. Винт. опора 108х2000. Паспорт изделия.	Лит.	Масса (кг) / Масштаб
Разраб.			Г.С.В.	23.09.26			1:20
Пров.			Ц.А.В.	23.09.26		Лист	Листов 1
Т. контр.			С.П.А.	23.09.26			
Гл. констр.			Г.С.В.	23.09.26		(495) 228-0412 www.glavzabor.ru	
Н. контр.							
Утв.			С.А.Н.	23.09.26			

Файл: PK-119-H2000-W3000-080-080-1,9-VO

Формат А3

Формат	Зона	Поз.	Обозначение	Наименование	Кол.	Приме-чание
				Документация		
A4			PK-119-H2000-W3000-080-080-1,9-VOСБ	Сборочный чертеж		
				Детали		
A4		1	3PF-5519209-080-080-1,9-H2020-R	Столб В2020 из трубы 80х80х1,9 с прямоугольным фланцем для ПТ ограждения В2000	1	
A4		2	FKL-0013-PT	Клипса Г-образная	4	
A4		3	PKS-1920300-H2000-W3000	Секция для комбинированного ограждения (тип 119) В1900*Ш2810	1	
A4		4	VO-0344-108-2000-R	Винтовая опора коническая 108х2000 с прямоугольным фланцем	1	
A4		5	ZGL-0003-080-080	Заглушка пластиковая 80х80	1	
				Стандартные изделия		
		6	арт. 603-M8x20	Болт М8х20 DIN 603	4	
		7	арт. 933-M8x25	Болт с шестигранной головкой М8х25 DIN 933	4	

Изм.	Лист	№ докум.	Подп.	Дата	PK-119-H2000-W3000-080-080-1,9-VO		
Разраб.		Г.С.В.		23.09.26	Ограждение комб. (тип 119) В2000*Ш3040. Столб 80х80 с прям. фланцем. Винт. опора 108х2000.	Лит.	Лист 1 / Листов 2
Пров.		Ц.А.В.		23.09.26			
Гл. констр.		Г.С.В.		23.09.26		(495) 228-0412 www.glavzabor.ru	
Н. контр.							
Утв.		С.А.Н.		23.09.26			

Файл: PK-119-H2000-W3000-080-080-1,9-VO

Формат А4

Формат	Зона	Поз.	Обозначение	Наименование	Кол.	Приме-чание
		8	арт. 933-M12x90	Болт с шестигранной головкой с полной резьбой M12x90 DIN 933	4	
		9	арт. 934-M8	Гайка шестигранная M8 DIN 934	4	
		10	арт. 934-M12	Гайка шестигранная M12 DIN 934	12	
		11	арт. 125-M8	Шайба плоская M8 DIN 125	8	
		12	арт. 9021-M12	Шайба плоская кузовная M12 DIN 9021	16	

GlavLabor
завод защитных ограждений