

М 1:20

Разработчик: ООО «Городской проект»  
 Поставщик: ООО «ГЛАВЗАБОР»  
 Все права защищены.


Ассортимент выпускаемых отбойников

ООО "Городской проект"  
 (495) 228-0412  
 www.glavzabor.ru

Лист  
 1

Дата: 14.11.12

Файл: PB-0100-PB-0157

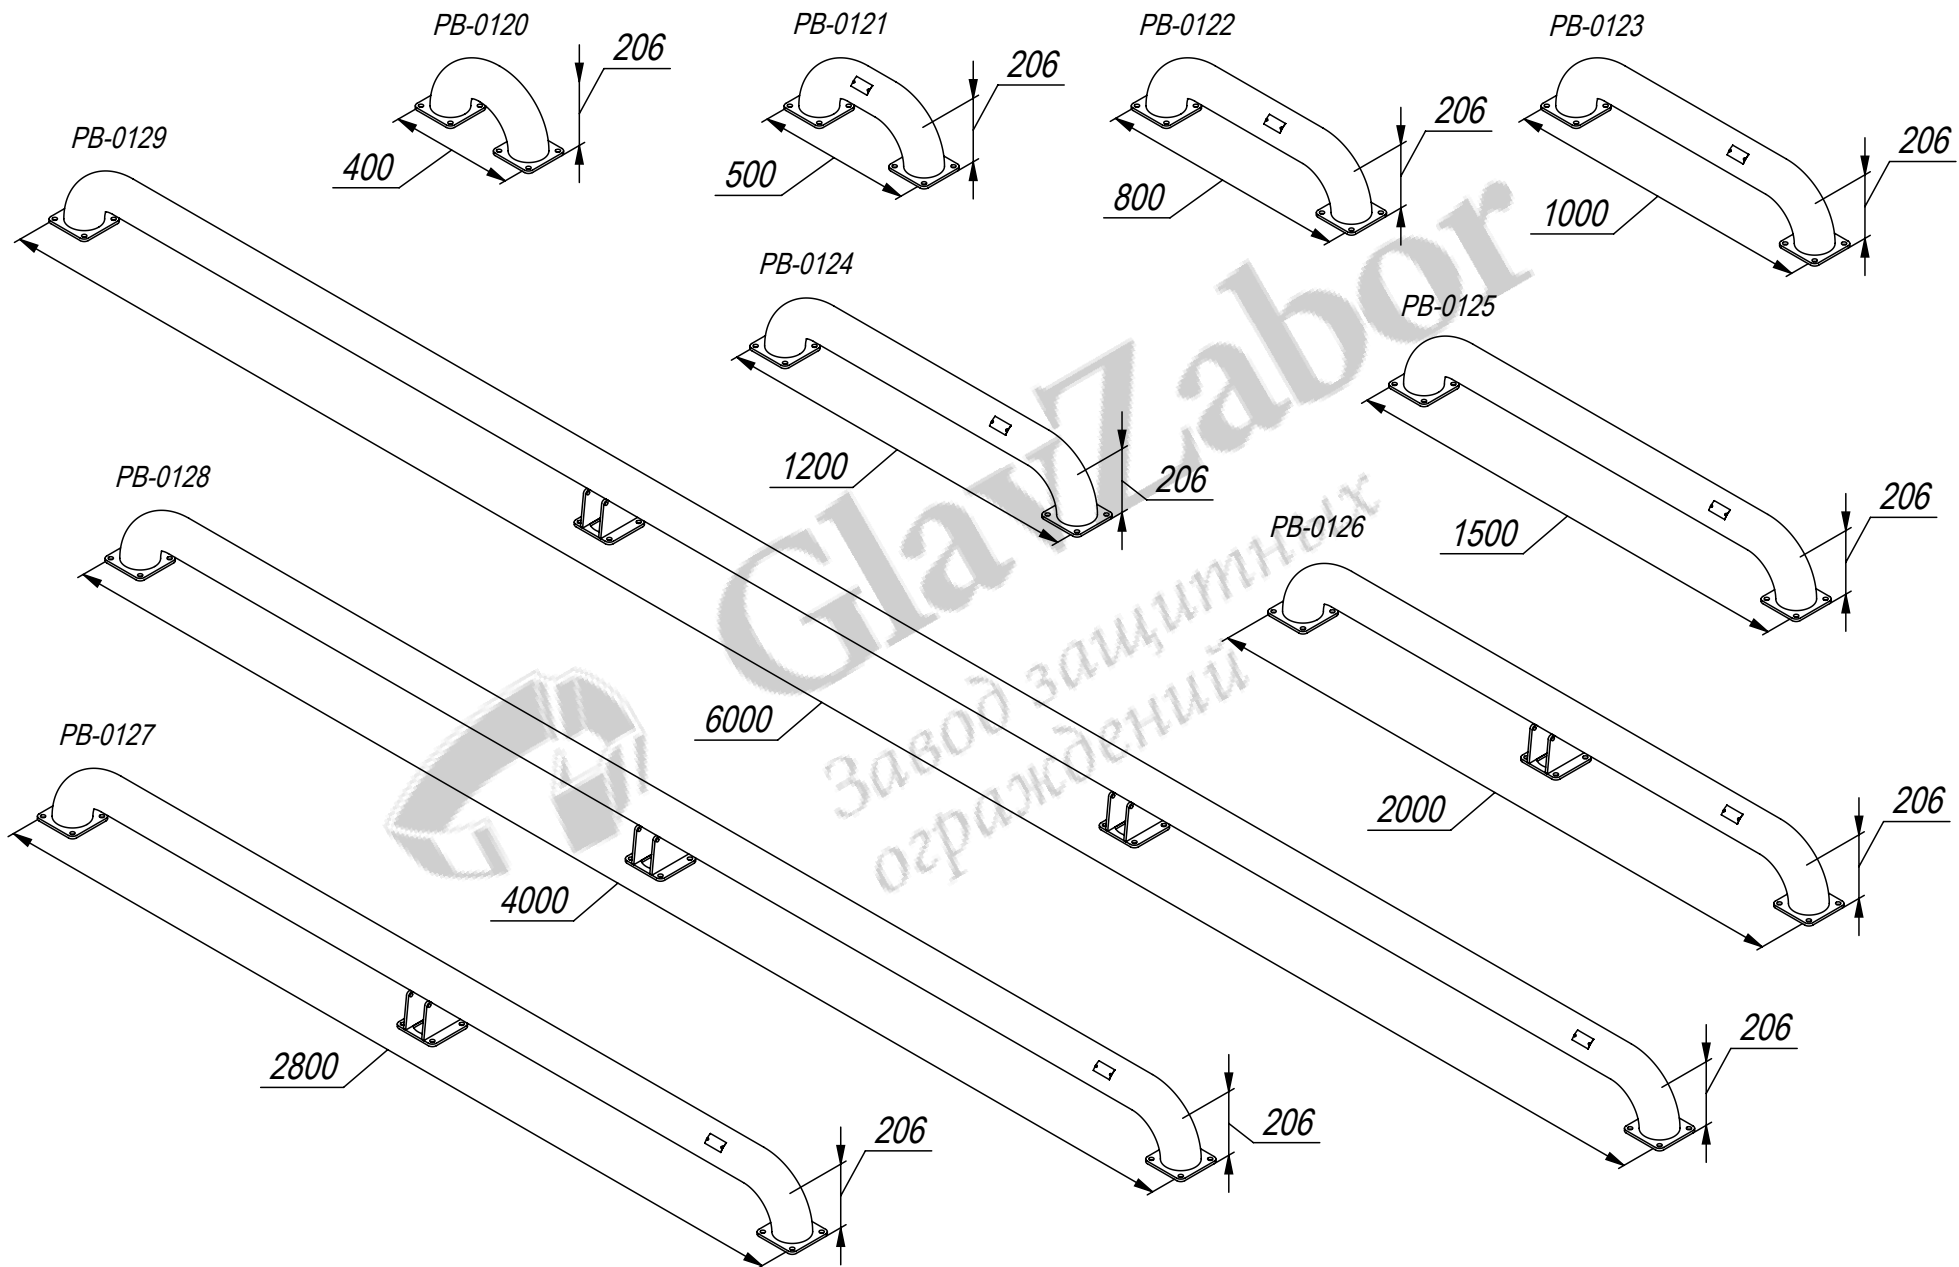

Разработчик: ООО «Городской проект»  
 Поставщик: ООО «ГЛАВЗАБОР»  
 Все права защищены.


Ассортимент выпускаемых отбойников

ООО "Городской проект"  
 (495) 228-0412  
 www.glavzabor.ru

Лист  
 2

М 1:20

Файл: PB-0100-PB-0157

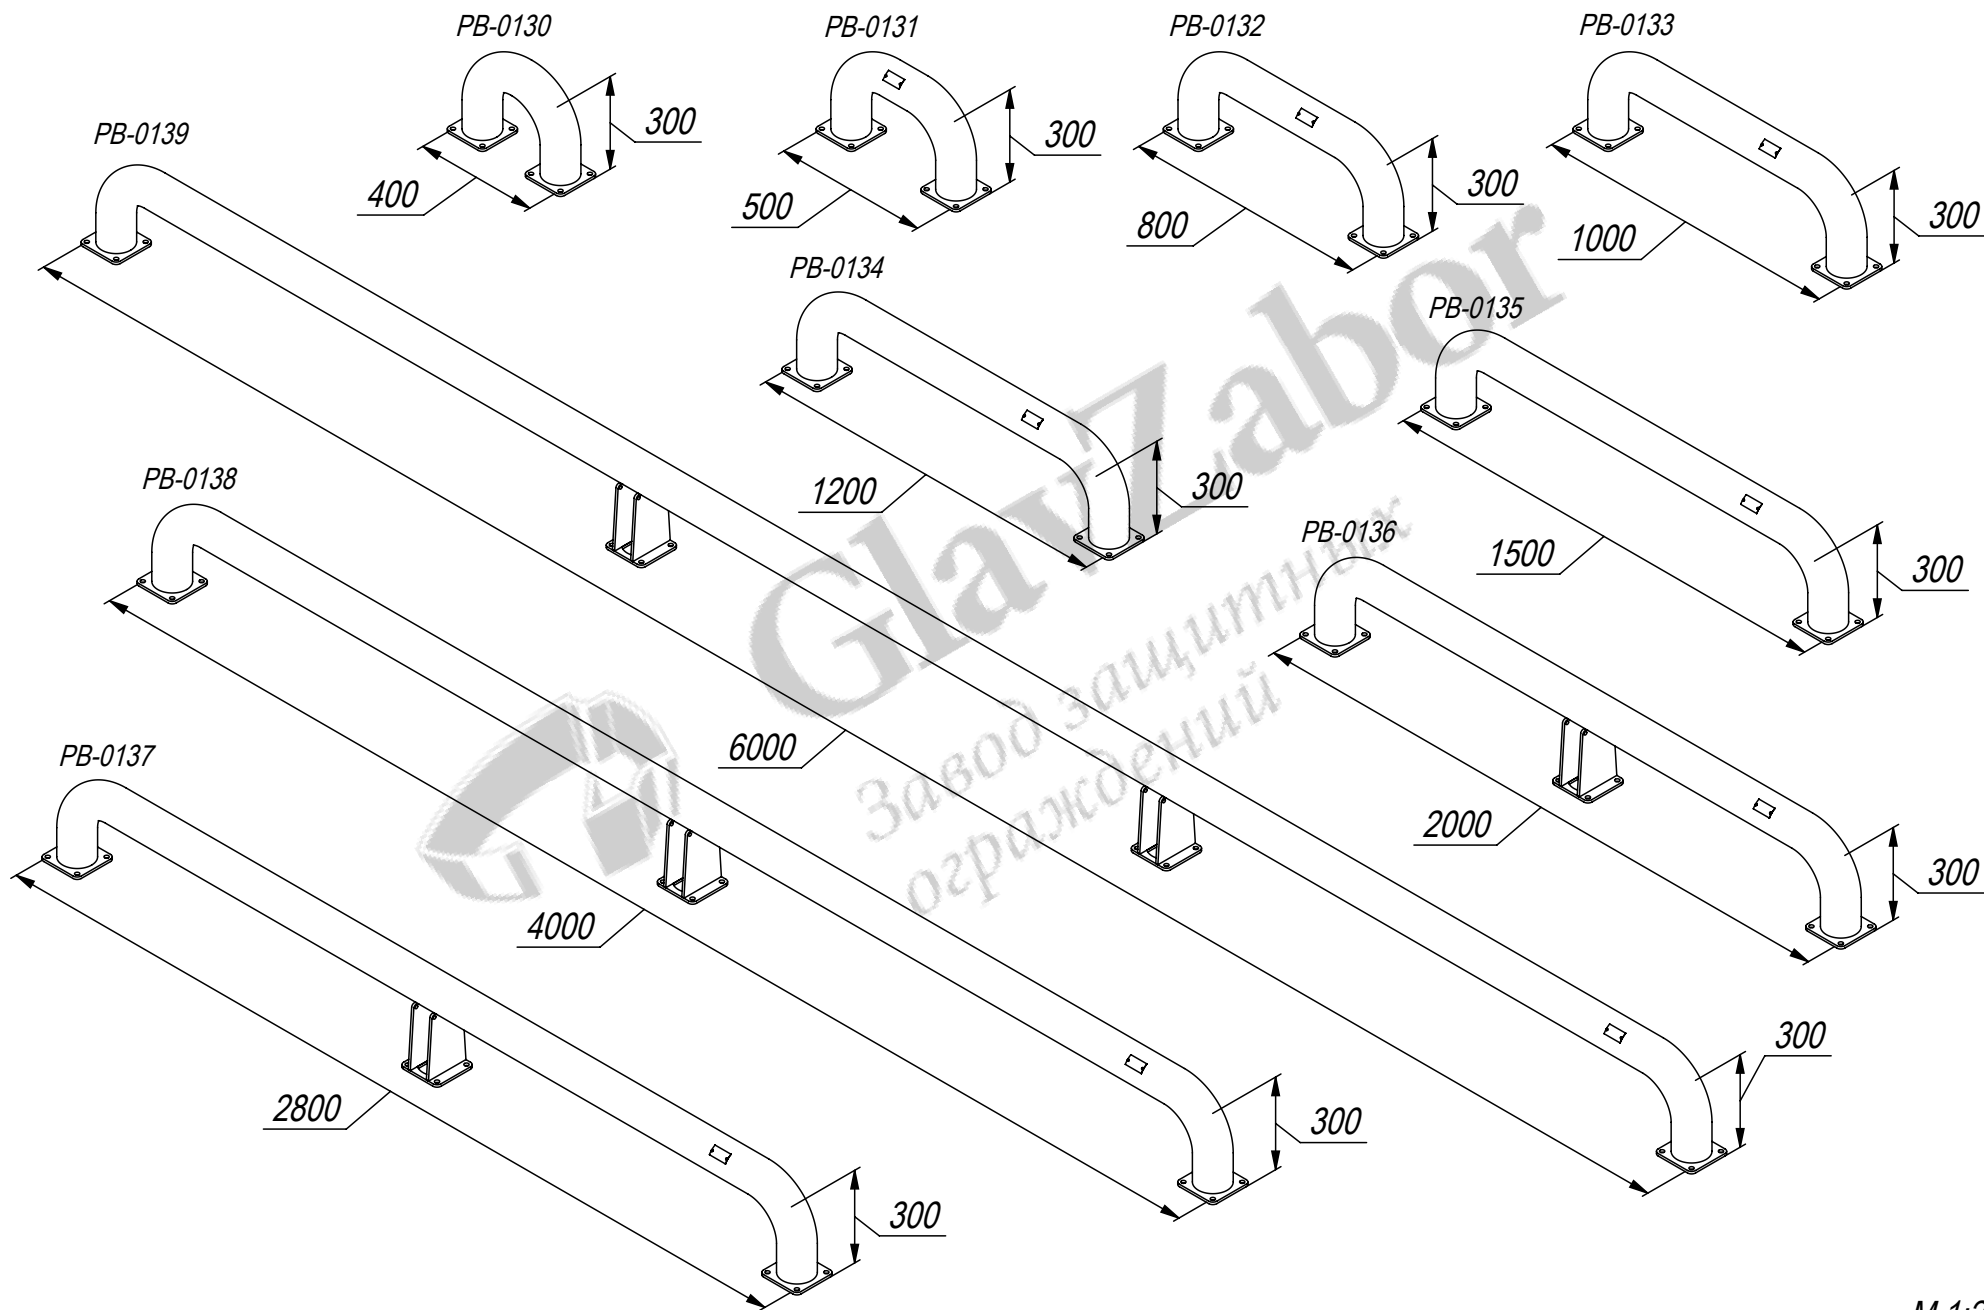

Разработчик: ООО «Городской проект»  
 Поставщик: ООО «ГЛАВЗАБОР»  
 Все права защищены.









Ассортимент выпускаемых отбойников

ООО "Городской проект"  
 (495) 228-0412  
 www.glavzabor.ru

Лист  
 3

М 1:20

Файл: PB-0100-PB-0157

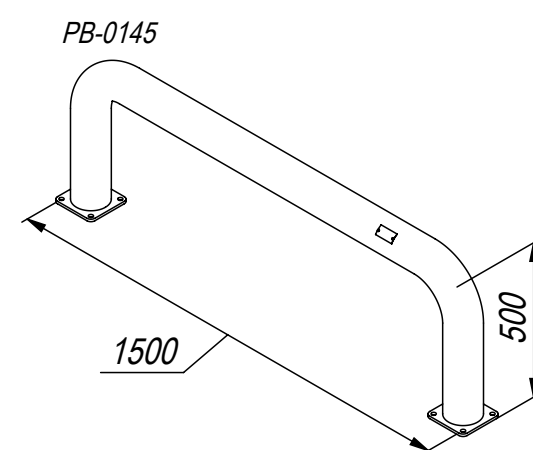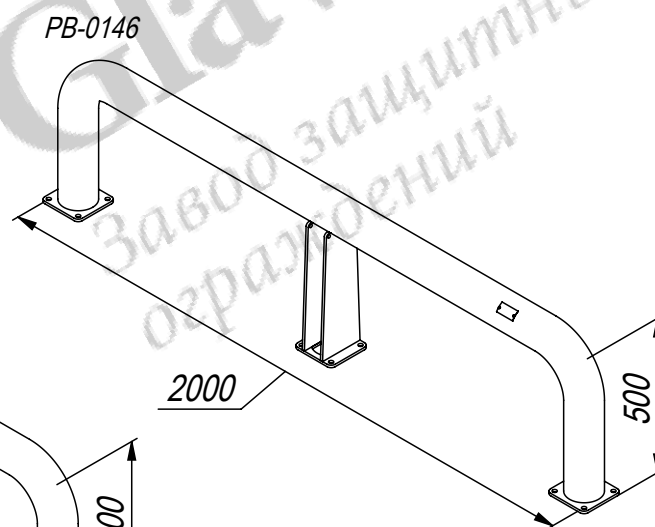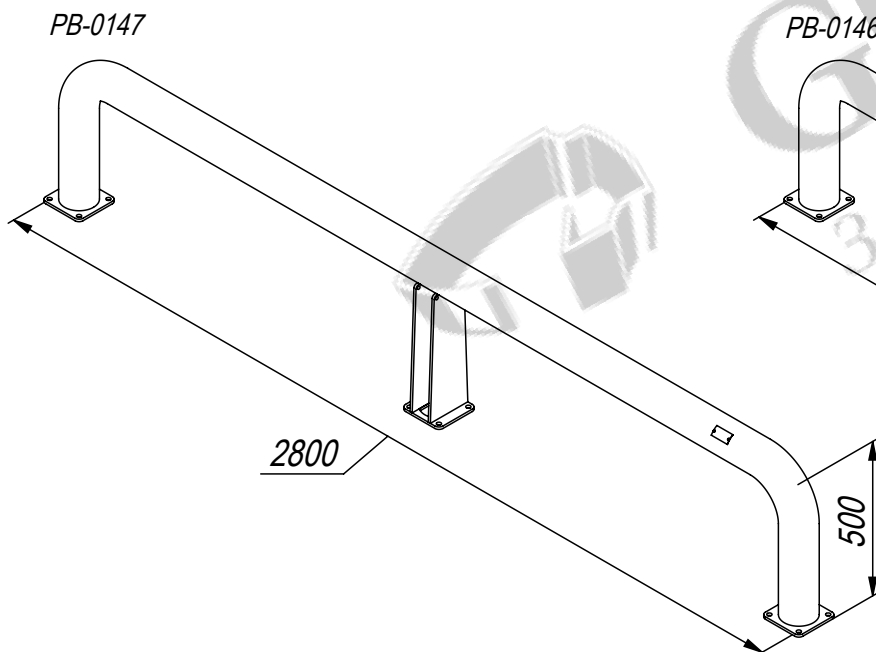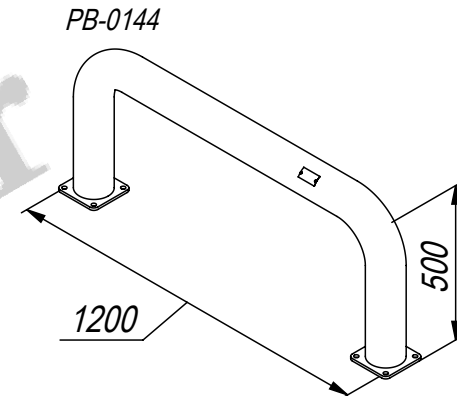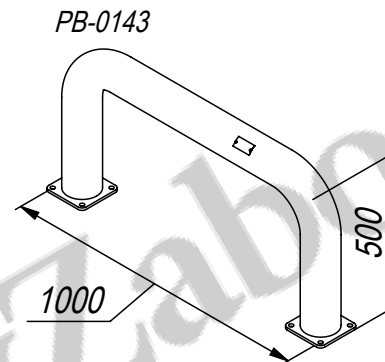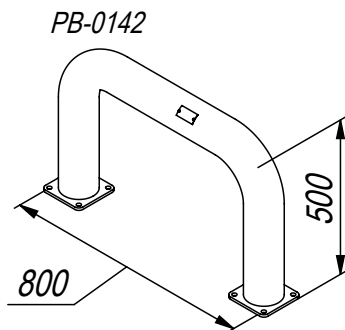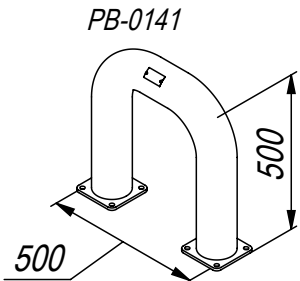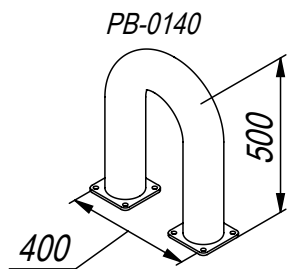

Разработчик: ООО «Городской проект»  
 Поставщик: ООО «ГЛАВЗАБОР»  
 Все права защищены.









Ассортимент выпускаемых отбойников

ООО "Городской проект"  
 (495) 228-0412  
 www.glavzabor.ru

Лист  
 4

М 1:20

Файл: PB-0100-PB-0157

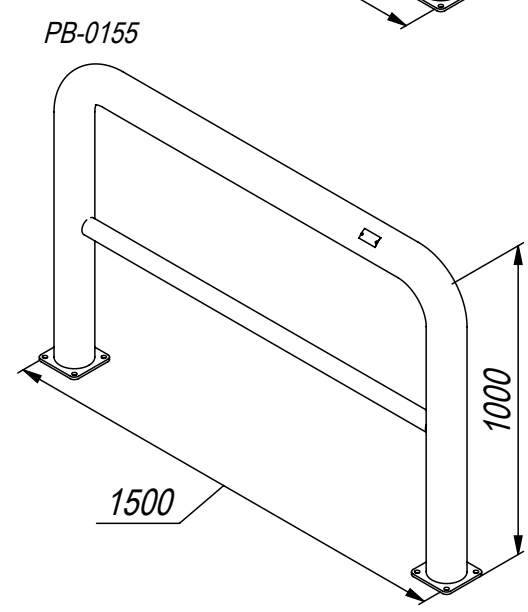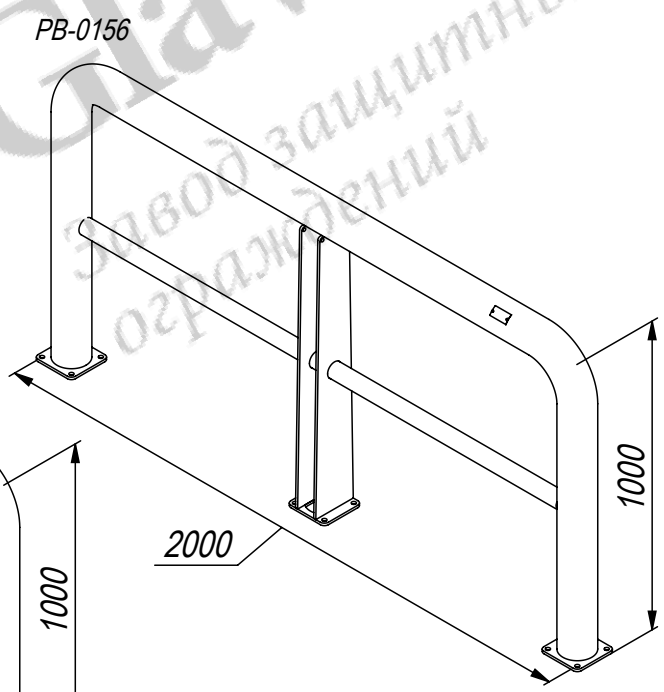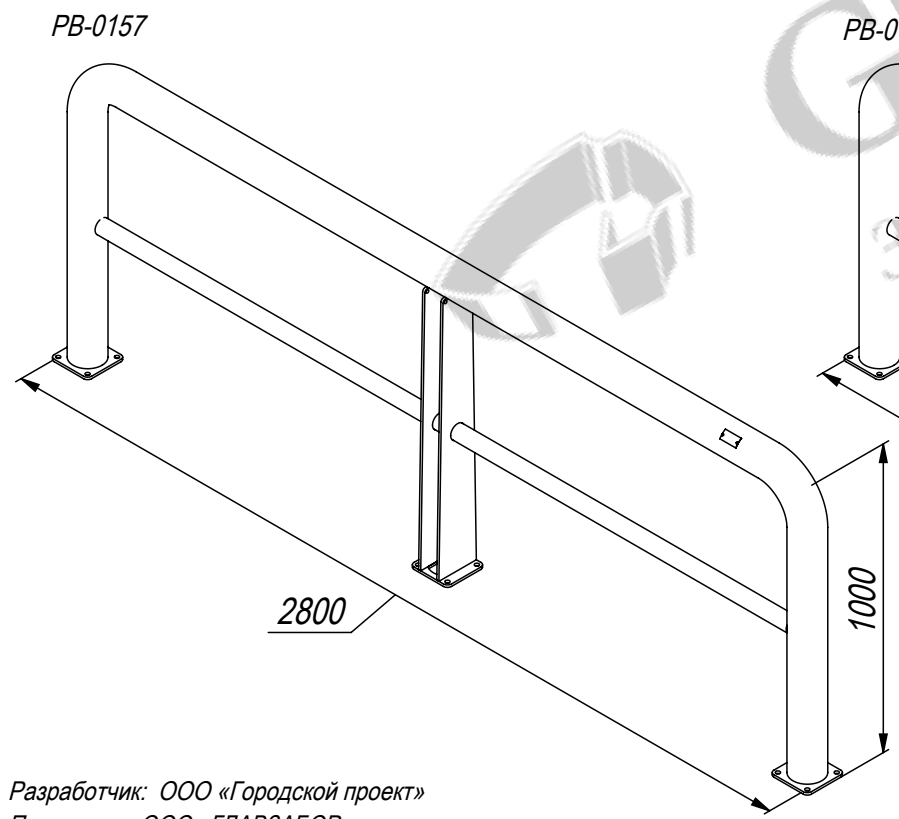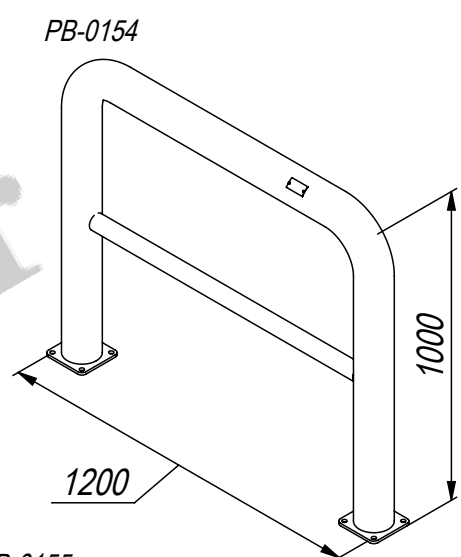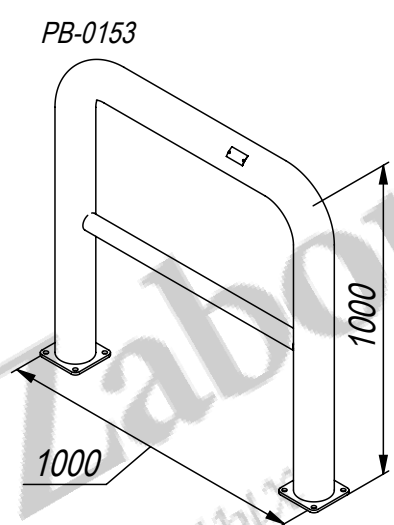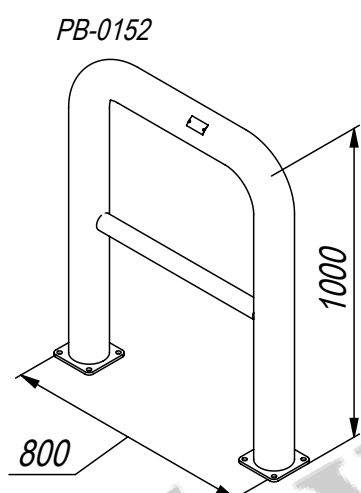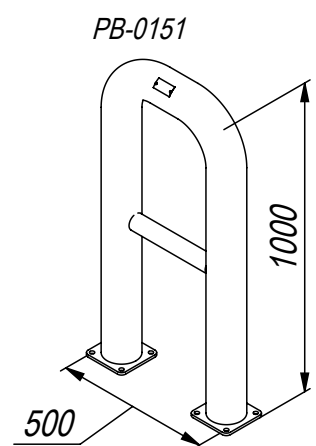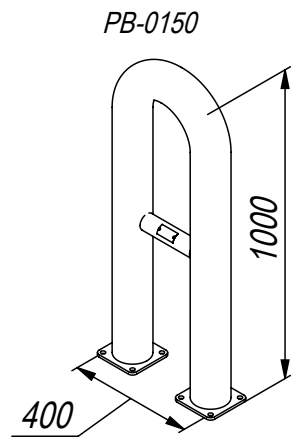

Разработчик: ООО «Городской проект»  
 Поставщик: ООО «ГЛАВЗАБОР»  
 Все права защищены.

Ассортимент выпускаемых отбойников

ООО "Городской проект"  
 (495) 228-0412  
 www.glavzabor.ru

Лист  
 5

М 1:20

Файл: PB-0100-PB-0157