


Публичная оферта от 26.11.2024
Предыдущие недействительны.

Ограждения из профильных труб (Тип П-2,0-М-09)

Эскиз ограждения высотой 2,0 м

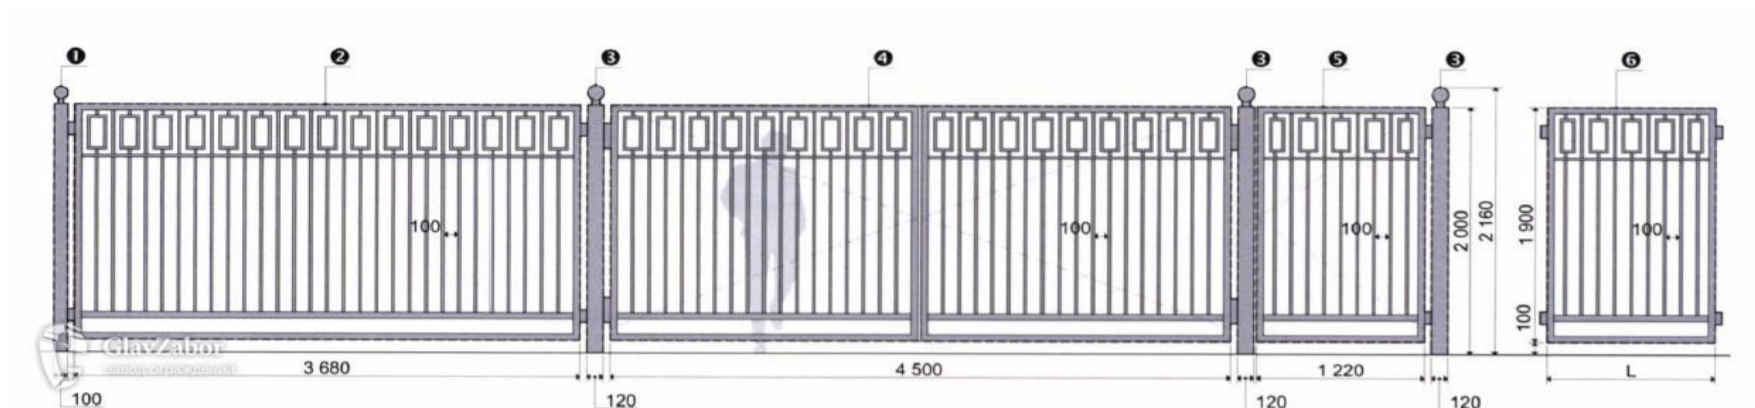

Стоимость

Самовывоз (EXW Софрино Московской области). Доставка и установка рассчитываются отдельно по письменной заявке, указывающей точный адрес объекта.

Покрашено полимером*. Монтаж сваркой. Гарантия: 1 мес.							
Секции высотой 1900 мм из профильных труб сечением 50x50x2,0 и 20x20x1,5				Столб 100x100x3,0x3000 без фланца		Столб 108x3,0x3000 без фланца	
Артикул	Высота, мм	Ширина, мм	Стоимость с НДС, руб	Артикул	Стоимость с НДС, руб	Артикул	Стоимость с НДС, руб
Тип П-2,0-М-09-50x50-0320	1900	320	13 730	3WF-0630300	4 840	3WF-0830300	4 170
Тип П-2,0-М-09-50x50-0560		560	16 440				
Тип П-2,0-М-09-50x50-0800		800	19 150				
Тип П-2,0-М-09-50x50-1040		1040	21 850				
Тип П-2,0-М-09-50x50-1280		1280	24 560				
Тип П-2,0-М-09-50x50-1520		1520	27 260				
Тип П-2,0-М-09-50x50-1760		1760	29 970				
Тип П-2,0-М-09-50x50-2000		2000	32 680				
Тип П-2,0-М-09-50x50-2240		2240	35 380				
Тип П-2,0-М-09-50x50-2480		2480	38 090				
Тип П-2,0-М-09-50x50-2720		2720	40 800				
Тип П-2,0-М-09-50x50-2960		2960	43 500				
Тип П-2,0-М-09-50x50-3200		3200	46 210				
Тип П-2,0-М-09-50x50-3440		3440	48 920				
Тип П-2,0-М-09-50x50-3680		3680	51 620				
Калитка							
Тип П-2,0-М-09-К1-1220	1900	1220	39 100	ZGL-0224	350	ZGL-0214	350
Распашные ворота							
Тип П-2,0-М-09-В1-4500	1900	4500	88 200				

Состав калитки:

- пара столбов из трубы 120x120x3,0 с декоративными заглушками;
- створка из трубы 50x50x2,0 с наполнением из трубы 20x20x1,5;
- гаражные петли, приваренные к створке и столбу;
- проушины под навесной замок.


Состав распашных ворот:

- пара столбов из трубы 120x120x3,0 с декоративными заглушками;
- створки из трубы 50x50x2,0 с наполнением из трубы 20x20x1,5;
- гаражные петли, приваренные к створкам и столбам;
- проушины под навесной замок и шпингалет.

* Стандартные цвета по RAL: 6005 (зеленый), 5010 (синий), 7040 (серый), 9016 (белый), 9005 (черный), 8017 (коричневый). Покраска в другие цвета по RAL рассматривается по письменному запросу - возможна дополнительная наценка.

Ограждения из профильных труб (Тип П-2,5-М-09)

Эскиз ограждения высотой 2,5 м

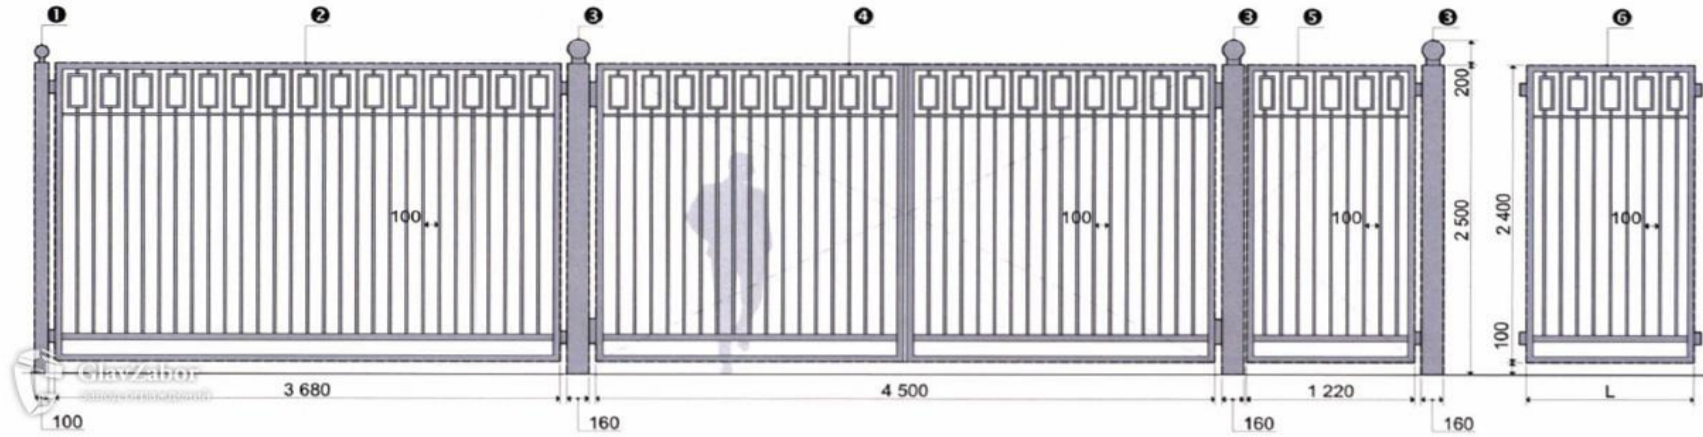

Стоимость

Самовывоз (EXW Софрино Московской области). Доставка и установка рассчитываются отдельно по письменной заявке, указывающей точный адрес объекта.

Покрашено полимером*. Монтаж сваркой. Гарантия: 1 мес.							
Секции высотой 2400 мм из профильных труб сечением 50x50x2,0 и 40x20x1,5				Столб 100x100x3,0x3500 без фланца		Столб 108x3,0x3500 без фланца	
Артикул	Высота, мм	Ширина, мм	Стоимость с НДС, руб	Артикул	Стоимость с НДС, руб	Артикул	Стоимость с НДС, руб
Тип П-2,5-М-09-50x50-0320	2400	320	14 280	3WF-0630350	5 410	3WF-0830350	4 620
Тип П-2,5-М-09-50x50-0560		560	17 370				
Тип П-2,5-М-09-50x50-0800		800	20 460				
Тип П-2,5-М-09-50x50-1040		1040	23 550				
Тип П-2,5-М-09-50x50-1280		1280	26 640				
Тип П-2,5-М-09-50x50-1520		1520	29 740				
Тип П-2,5-М-09-50x50-1760		1760	32 830				
Тип П-2,5-М-09-50x50-2000		2000	35 920				
Тип П-2,5-М-09-50x50-2240		2240	39 010				
Тип П-2,5-М-09-50x50-2480		2480	42 100				
Тип П-2,5-М-09-50x50-2720		2720	45 200				
Тип П-2,5-М-09-50x50-2960		2960	48 290				
Тип П-2,5-М-09-50x50-3200		3200	51 380				
Тип П-2,5-М-09-50x50-3440		3440	54 470				
Тип П-2,5-М-09-50x50-3680		3680	57 560				
Калитка							
Тип П-2,5-М-09-K1-1220	2400	1220	47 800	ZGL-0224	350	ZGL-0214	350
Распашные ворота							
Тип П-2,5-М-09-B1-4500	2400	4500	102 100				

Состав калитки:

- пара столбов из трубы 160x160x3,0 с декоративными заглушками;
- створка из трубы 50x50x2,0 с наполнением из трубы 40x20x1,5;
- гаражные петли, приваренные к створке и столбу;
- проушины под навесной замок.


Состав распашных ворот:

- пара столбов из трубы 160x160x3,0 с декоративными заглушками;
- створки из трубы 50x50x2,0 с наполнением из трубы 40x20x1,5;
- гаражные петли, приваренные к створкам и столбам;
- проушины под навесной замок и шпингалет.

* Стандартные цвета по RAL: 6005 (зеленый), 5010 (синий), 7040 (серый), 9016 (белый), 9005 (черный), 8017 (коричневый). Покраска в другие цвета по RAL рассматривается по письменному запросу - возможна дополнительная наценка.

Ограждения из профильных труб (Тип П-3,0-М-09)

Эскиз ограждения высотой 3,0 м

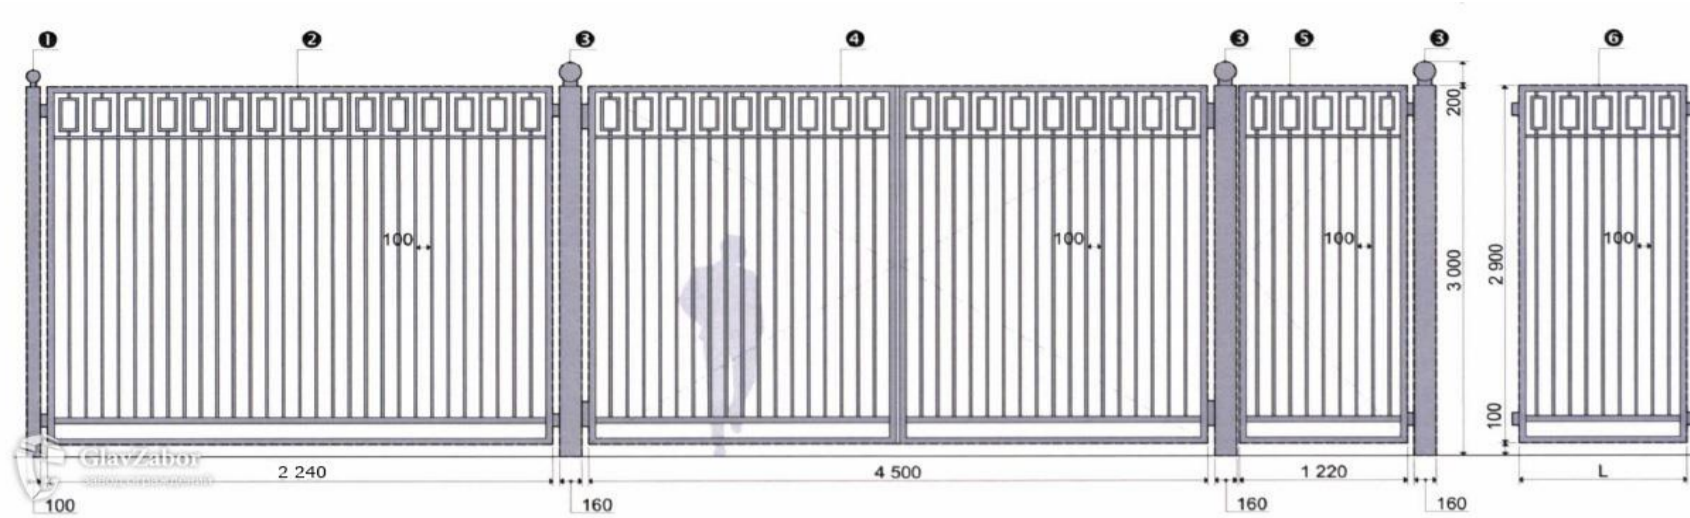

Стоимость

Самовывоз (EXW Софрино Московской области). Доставка и установка рассчитываются отдельно по письменной заявке, указывающей точный адрес объекта.

Покрашено полимером*. Монтаж сваркой. Гарантия: 1 мес.							
Секции высотой 2900 мм из профильных труб сечением 50x50x2,0 и 40x20x1,5				Столб 100x100x3,0x4000 без фланца		Столб 108x3,0x4000 без фланца	
Артикул	Высота, мм	Ширина, мм	Стоимость с НДС, руб	Артикул	Стоимость с НДС, руб	Артикул	Стоимость с НДС, руб
Тип П-3,0-М-09-50x50-0320	2900	320	14 700	3WF-0630400	5 970	3WF-0830400	5 080
Тип П-3,0-М-09-50x50-0560		560	19 450				
Тип П-3,0-М-09-50x50-0800		800	24 210				
Тип П-3,0-М-09-50x50-1040		1040	28 960				
Тип П-3,0-М-09-50x50-1280		1280	33 720				
Тип П-3,0-М-09-50x50-1520		1520	38 470				
Тип П-3,0-М-09-50x50-1760		1760	43 230				
Тип П-3,0-М-09-50x50-2000		2000	47 980				
Тип П-3,0-М-09-50x50-2240		2240	52 740				
Калитка				Заглушка декоративная (сфера)			
Тип П-3,0-М-09-K1-1220	2900	1220	56 600	ZGL-0224	350	ZGL-0214	350
Распашные ворота							
Тип П-3,0-М-09-B1-4500	2900	4500	131 200				

Состав калитки:

- пара столбов из трубы 160x160x3,0 с декоративными заглушками;
- створка из трубы 50x50x2,0 с наполнением из трубы 40x20x1,5;
- гаражные петли, приваренные к створке и столбу;
- проушины под навесной замок.

Состав распашных ворот:

- пара столбов из трубы 160x160x3,0 с декоративными заглушками;
- створки из трубы 50x50x2,0 с наполнением из трубы 40x20x1,5;
- гаражные петли, приваренные к створкам и столбам;
- проушины под навесной замок и шпингалет.

* Стандартные цвета по RAL: 6005 (зеленый), 5010 (синий), 7040 (серый), 9016 (белый), 9005 (черный), 8017 (коричневый). Покраска в другие цвета по RAL рассматривается по письменному запросу - возможна дополнительная наценка.

Сделано в России. Обязательной сертификации не подлежит.

Просим в заказе помимо наименования товарной группы указывать:

- реквизиты заказчика и контактные данные;
- точный адрес доставки или пометку «самовывоз»;
- высоту и ширину ограждения (артикул);
- количество.

Заказы принимаются по почте: zakaz@glavzabor.ru

Дополнительная информация: (495) 228-0412

Подробности, фотографии, схемы и чертежи доступны на сайте: www.glavzabor.ru