


Публичная оферта от 30.04.2025
Предыдущие недействительны.

Ограждения из профильных труб (Тип П-2,0-М-11)

Эскиз ограждения высотой 2,0 м

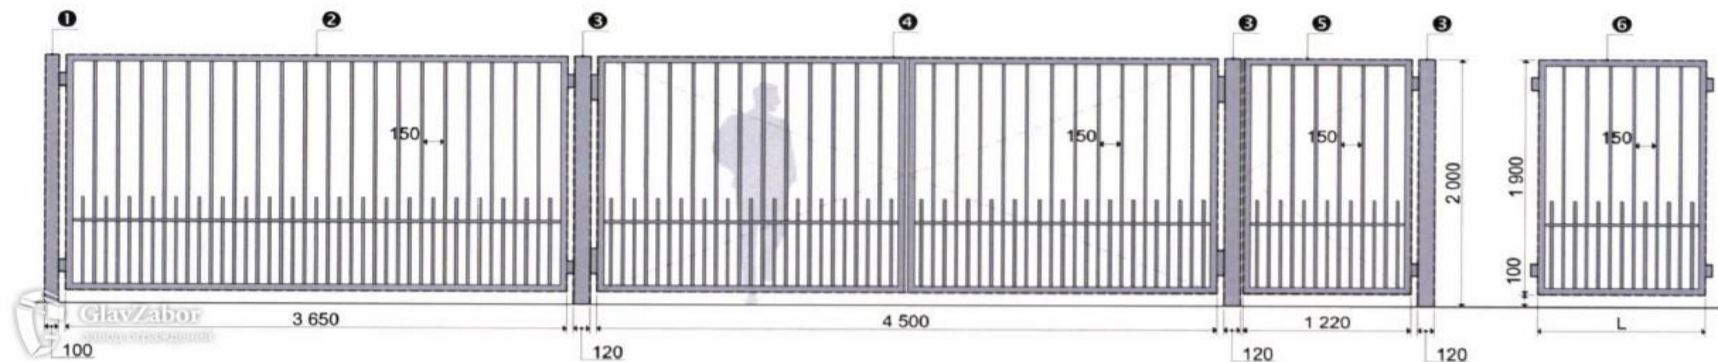

Стоимость

Самовывоз (EXW Софрино Московской области). Доставка и установка рассчитываются отдельно по письменной заявке, указывающей точный адрес объекта.

Покрашено полимером*. Монтаж сваркой. Гарантия: 1 мес.							
Секции высотой 1900 мм из профильных труб сечением 50x50x2,0 и 20x20x1,5				Столб 100x100x3,0x3000 без фланца		Столб 108x3,0x3000 без фланца	
Артикул	Высота, мм	Ширина, мм	Стоимость с НДС, руб	Артикул	Стоимость с НДС, руб	Артикул	Стоимость с НДС, руб
Тип П-2,0-М-11-50x50-640	1900	640	7 580	3WF-0630300	4 840	3WF-0830300	4 050
Тип П-2,0-М-11-50x50-1030		1030	9 160				
Тип П-2,0-М-11-50x50-1420		1420	10 740				
Тип П-2,0-М-11-50x50-1810		1810	12 330				
Тип П-2,0-М-11-50x50-2200		2200	13 910				
Тип П-2,0-М-11-50x50-2590		2590	15 500				
Тип П-2,0-М-11-50x50-2980		2980	17 080				
Тип П-2,0-М-11-50x50-3370		3370	18 670				
Тип П-2,0-М-11-50x50-3650		3650	26 960				
Калитка				Заглушка декоративная (сфера)			
Тип П-2,0-М-11-К1-1220	1900	1220	25 300	ZGL-0224	350	ZGL-0214	350
Распашные ворота							
Тип П-2,0-М-11-В1-4500	1900	4500	45 300				

Состав калитки:

- пара столбов из трубы 120x120x3,0 с декоративными заглушками;
- створка из трубы 50x50x2,0 с наполнением из трубы 20x20x1,5;
- гаражные петли, приваренные к створке и столбу;
- проушины под навесной замок.


Состав распашных ворот:

- пара столбов из трубы 120x120x3,0 с декоративными заглушками;
- створки из трубы 50x50x2,0 с наполнением из трубы 20x20x1,5;
- гаражные петли, приваренные к створкам и столбам;
- проушины под навесной замок и шпингалет.

* Стандартные цвета по RAL: 6005 (зеленый), 5010 (синий), 7040 (серый), 9016 (белый), 9005 (черный), 8017 (коричневый). Покраска в другие цвета по RAL рассматривается по письменному запросу - возможна дополнительная наценка.

Ограждения из профильных труб (Тип П-2,5-М-11)

Эскиз ограждения высотой 2,5 м

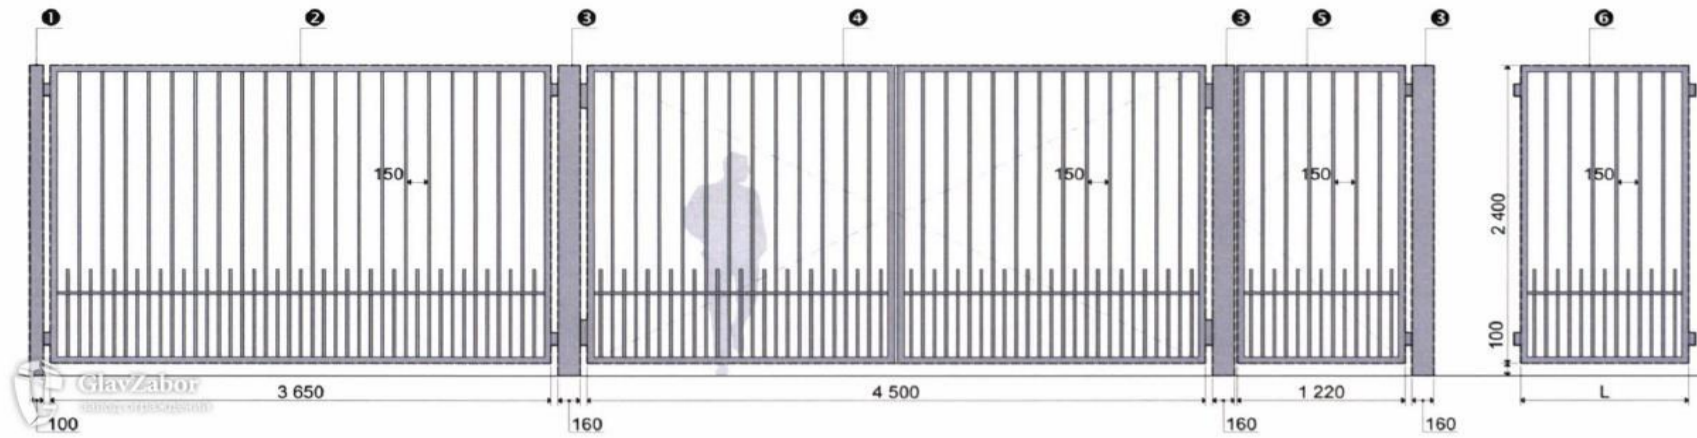

Стоимость

Самовывоз (EXW Софрино Московской области). Доставка и установка рассчитываются отдельно по письменной заявке, указывающей точный адрес объекта.

Покрашено полимером*. Монтаж сваркой. Гарантия: 1 мес.							
Секции высотой 2400 мм из профильных труб сечением 50x50x2,0 и 40x20x1,5				Столб 100x100x3,0x3500 без фланца		Столб 108x3,0x3500 без фланца	
Артикул	Высота, мм	Ширина, мм	Стоимость с НДС, руб	Артикул	Стоимость с НДС, руб	Артикул	Стоимость с НДС, руб
Тип П-2,5-М-11-50x50-640	2400	640	8 350	3WF-0630350	5 410	3WF-0830350	4 490
Тип П-2,5-М-11-50x50-1030		1030	10 070				
Тип П-2,5-М-11-50x50-1420		1420	11 780				
Тип П-2,5-М-11-50x50-1810		1810	13 500				
Тип П-2,5-М-11-50x50-2200		2200	15 210				
Тип П-2,5-М-11-50x50-2590		2590	16 930				
Тип П-2,5-М-11-50x50-2980		2980	18 650				
Тип П-2,5-М-11-50x50-3370		3370	20 360				
Тип П-2,5-М-11-50x50-3650		3650	31 570				
Калитка				Заглушка декоративная (сфера)			
Тип П-2,5-М-11-K1-1220	2400	1220	32 900	ZGL-0224	350	ZGL-0214	350
Распашные ворота							
Тип П-2,5-М-11-B1-4500	2400	4500	54 500				

Состав калитки:

- пара столбов из трубы 160x160x3,0 с декоративными заглушками;
- створка из трубы 50x50x2,0 с наполнением из трубы 40x20x1,5;
- гаражные петли, приваренные к створке и столбу;
- проушины под навесной замок.


Состав распашных ворот:

- пара столбов из трубы 160x160x3,0 с декоративными заглушками;
- створки из трубы 50x50x2,0 с наполнением из трубы 40x20x1,5;
- гаражные петли, приваренные к створкам и столбам;
- проушины под навесной замок и шпингалет.

* Стандартные цвета по RAL: 6005 (зеленый), 5010 (синий), 7040 (серый), 9016 (белый), 9005 (черный), 8017 (коричневый). Покраска в другие цвета по RAL рассматривается по письменному запросу - возможна дополнительная наценка.

Ограждения из профильных труб (Тип П-3,0-М-11)

Эскиз ограждения высотой 3,0 м

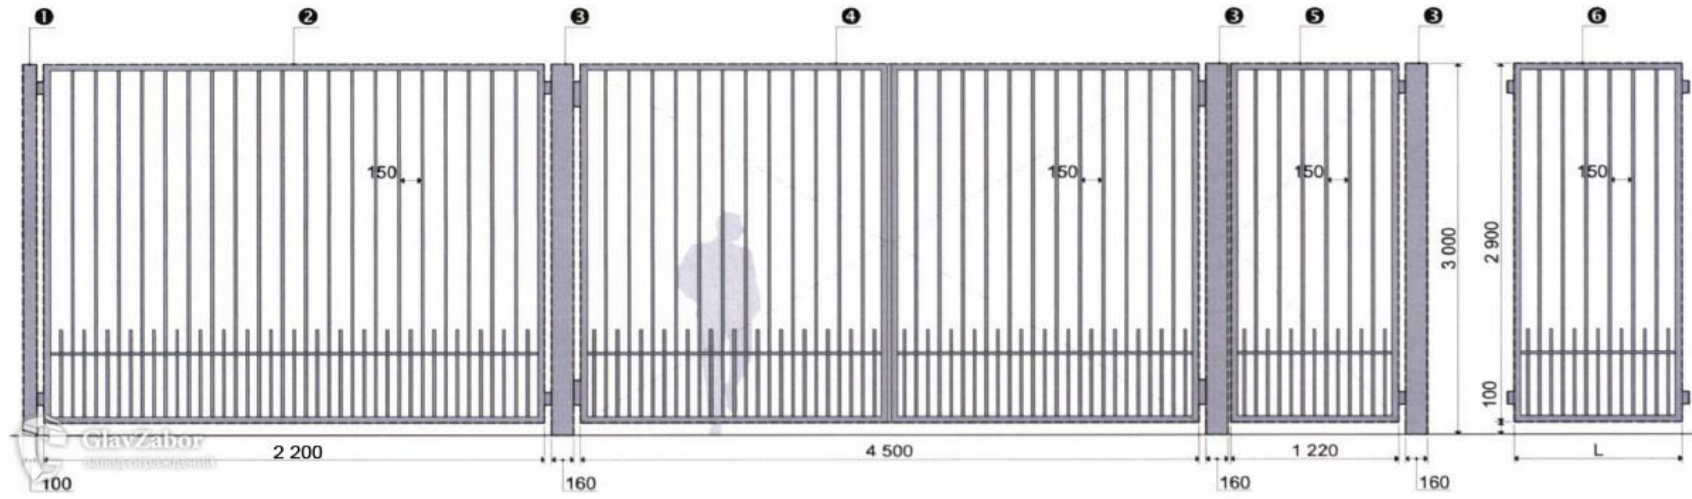

Стоимость

Самовывоз (EXW Софрино Московской области). Доставка и установка рассчитываются отдельно по письменной заявке, указывающей точный адрес объекта.

Покрашено полимером*. Монтаж сваркой. Гарантия: 1 мес.							
Секции высотой 2900 мм из профильных труб сечением 50x50x2,0 и 40x20x1,5				Столб 100x100x3,0x4000 без фланца		Столб 108x3,0x4000 без фланца	
Артикул	Высота, мм	Ширина, мм	Стоимость с НДС, руб	Артикул	Стоимость с НДС, руб	Артикул	Стоимость с НДС, руб
Тип П-3,0-М-11-50x50-640	2900	640	8 810	3WF-0630400	5 970	3WF-0830400	4 920
Тип П-3,0-М-11-50x50-1030		1030	11 330				
Тип П-3,0-М-11-50x50-1420		1420	13 850				
Тип П-3,0-М-11-50x50-1810		1810	16 360				
Тип П-3,0-М-11-50x50-2200		2200	28 010				
Калитка				Заглушка декоративная (сфера)			
Тип П-3,0-М-11-К1-1220	2900	1220	36 700	ZGL-0224	350	ZGL-0214	350
Распашные ворота							
Тип П-3,0-М-11-В1-4500	2900	4500	81 800				

Состав калитки:

- пара столбов из трубы 160x160x3,0 с декоративными заглушками;
- створка из трубы 50x50x2,0 с наполнением из трубы 40x20x1,5;
- гаражные петли, приваренные к створке и столбу;
- проушины под навесной замок.

Состав распашных ворот:

- пара столбов из трубы 160x160x3,0 с декоративными заглушками;
- створки из трубы 50x50x2,0 с наполнением из трубы 40x20x1,5;
- гаражные петли, приваренные к створкам и столбам;
- проушины под навесной замок и шпингалет.

* Стандартные цвета по RAL: 6005 (зеленый), 5010 (синий), 7040 (серый), 9016 (белый), 9005 (черный), 8017 (коричневый). Покраска в другие цвета по RAL рассматривается по письменному запросу - возможна дополнительная наценка.

Сделано в России. Обязательной сертификации не подлежит.

Просим в заказе помимо наименования товарной группы указывать:

- реквизиты заказчика и контактные данные;
- точный адрес доставки или пометку «самовывоз»;
- высоту и ширину ограждения (артикул);
- количество.

Заказы принимаются по почте: zakaz@glavzabor.ru

Дополнительная информация: (495) 228-0412

Подробности, фотографии, схемы и чертежи доступны на сайте: www.glavzabor.ru