
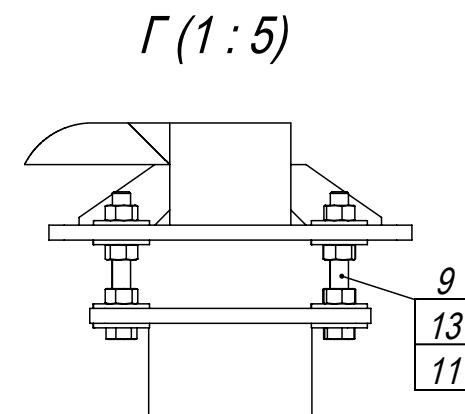
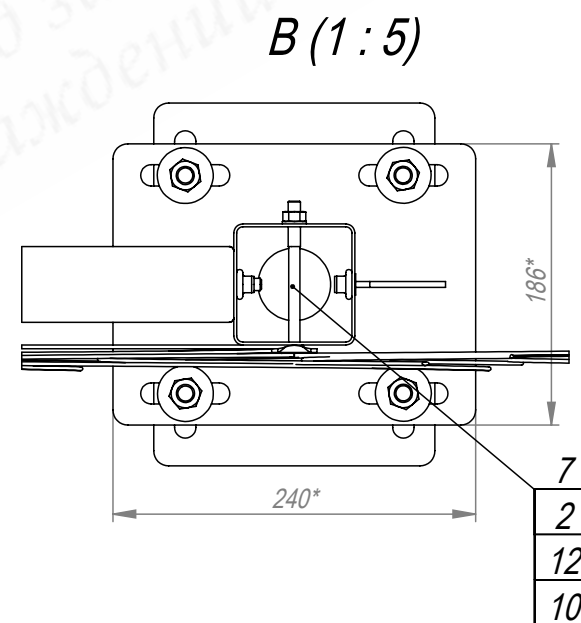
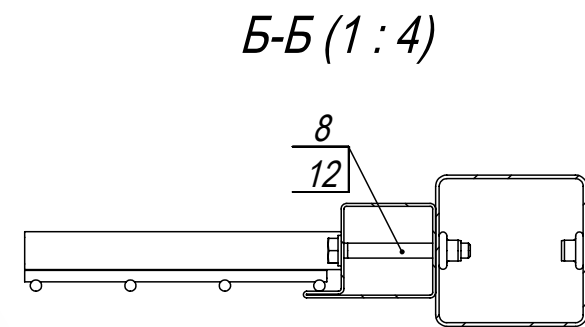
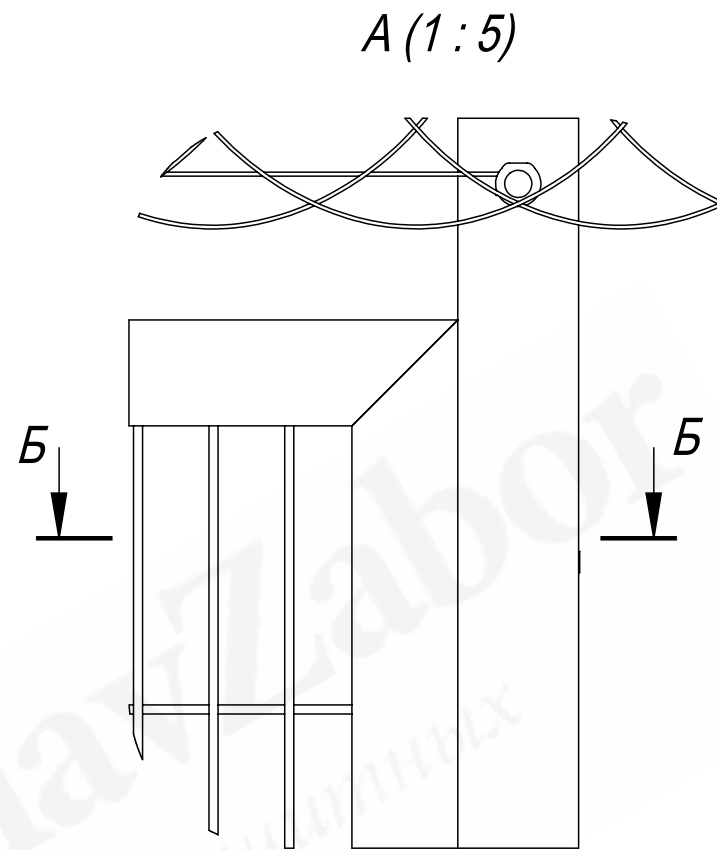


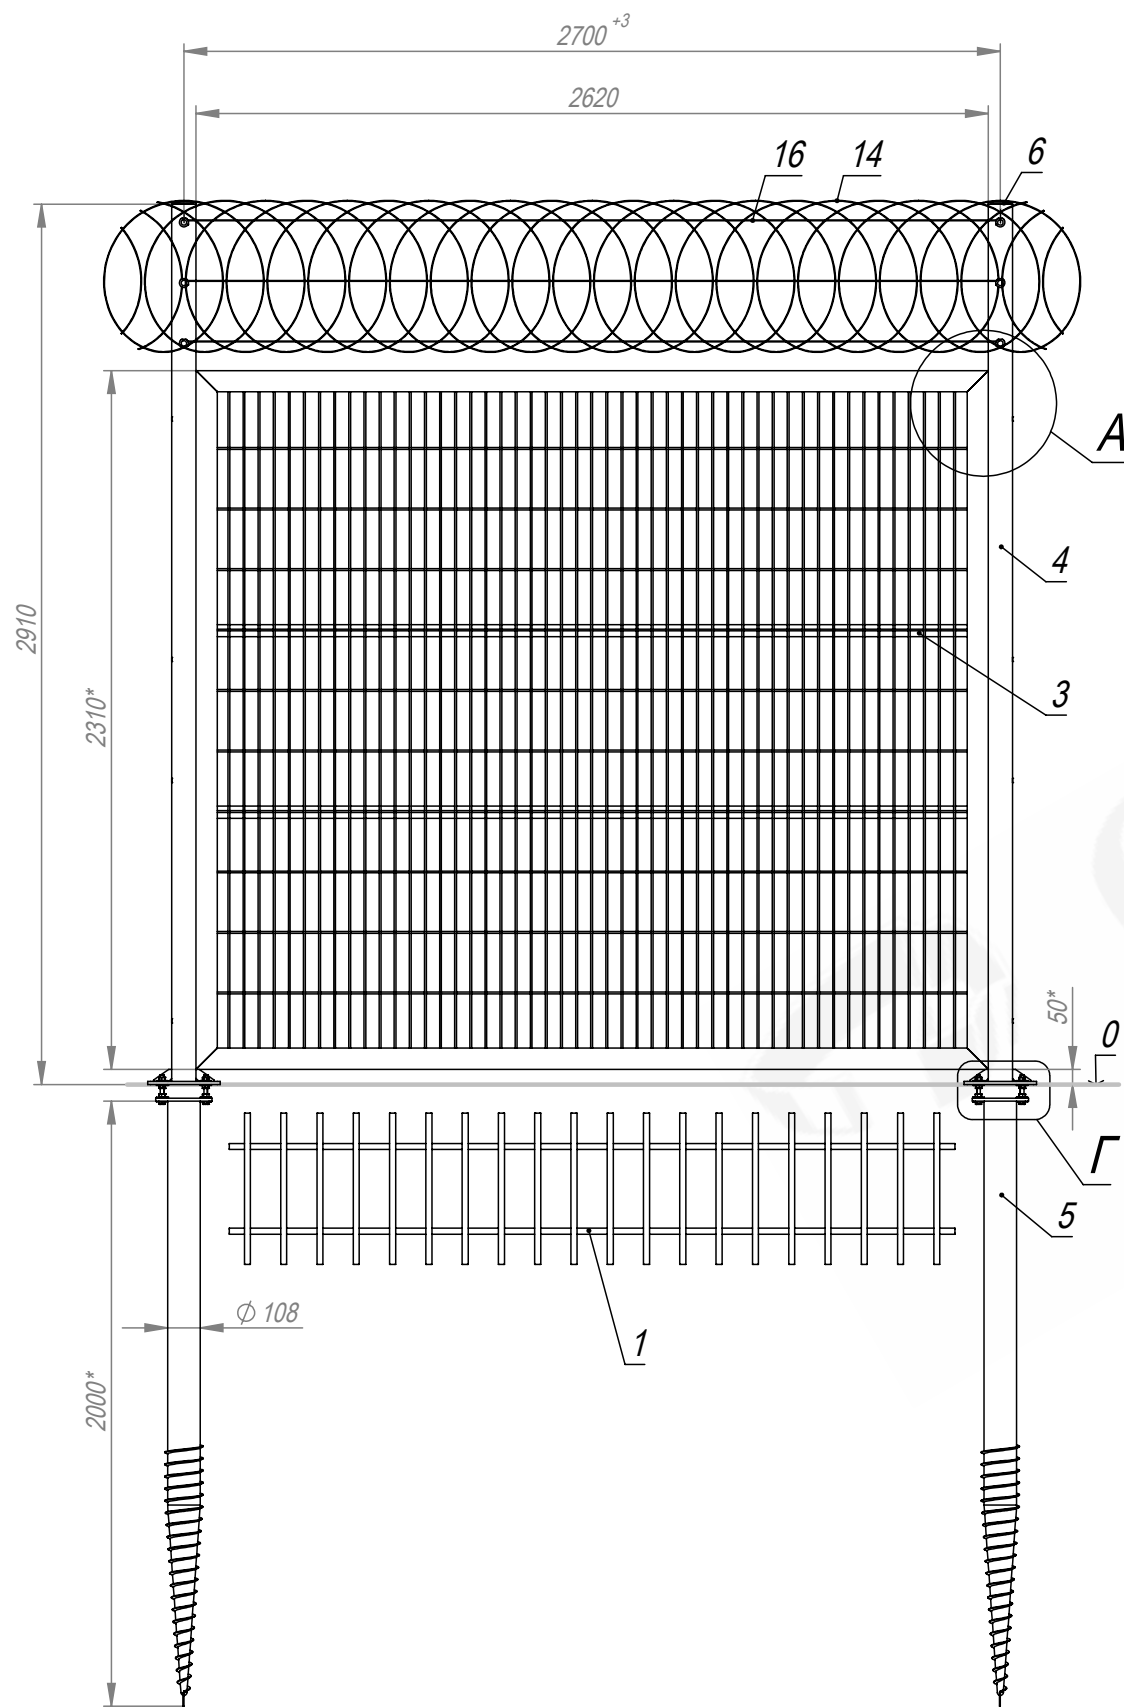

1. Общие допуски по ГОСТ 30893.1-2002 - в.
2. * Размеры для справок.

					ПК-126-Н2900-Ш2600-080-080-1,9-VO-PBB			
					Ограждение промышленное (тип 126) В2910*Ш2700. Столб 80х80 с прямоуг. фланцем. Винтовая опора 108х2000.	Лит.	Масса (кг)	Масштаб
Изм.	Лист	№ докум.	Подп.	Дата			146	1:25
Разраб.				09.07.25				
Пров.				09.07.25				
Т. контр.				09.07.25		Лист	Листов 1	
Гл. констр.				09.07.25		(495) 228-0412 www.glavzabor.ru		
Н. контр.								
Утв.				09.07.25				

Формат	Зона	Поз.	Обозначение	Наименование	Кол.	Примечание
				<u>Документация</u>		
A4			PK-126-H2900-W2600-080-080-1,9-VO-PBB	Сборочный чертеж		
				<u>Детали</u>		
		1	N-00121	Противоподкопная секция B500*Ш2400 из трубы 20х20	1	
A4		2	OWN-0005	Шайба прижимная M10	3	
		3	PKS-1262225-H2200-W2500	Панель B2310*Ш2620 (тип 126) пруток D6,0 (ячейка 50х200) / Zn и RAL	1	
A4		4	PKS-260519229-080-080-1,9-H2900-R	Столб B2900 из трубы 80х80х1,9 с прямоугольным фланцем под ПББ	1	
A4		5	VO-0344-108-2000-R	Винтовая опора коническая 108х2000 с прямоугольным фланцем	1	
A4		6	ZGL-0003-080-080	Заглушка пластиковая 80х80	1	
				<u>Стандартные изделия</u>		
		7	арт. 603-M8х100	Болт M8х100 DIN 603	3	

					PK-126-H2900-W2600-080-080-1,9-VO-PBB			
Изм.	Лист	№ докум.	Подп.	Дата	Ограждение промышленное (тип 126) B2910*Ш2700. Столб 80х80 с прямоуг. фланцем. Винтовая опора 108х2000.			
Разраб.				09.07.25				
Пров.				09.07.25				
Гл. констр.				09.07.25				
Н. контр.								
Утв.				09.07.25	Лит. Лист Листов 1 2 (495) 228-0412 www.glavzabor.ru			

