

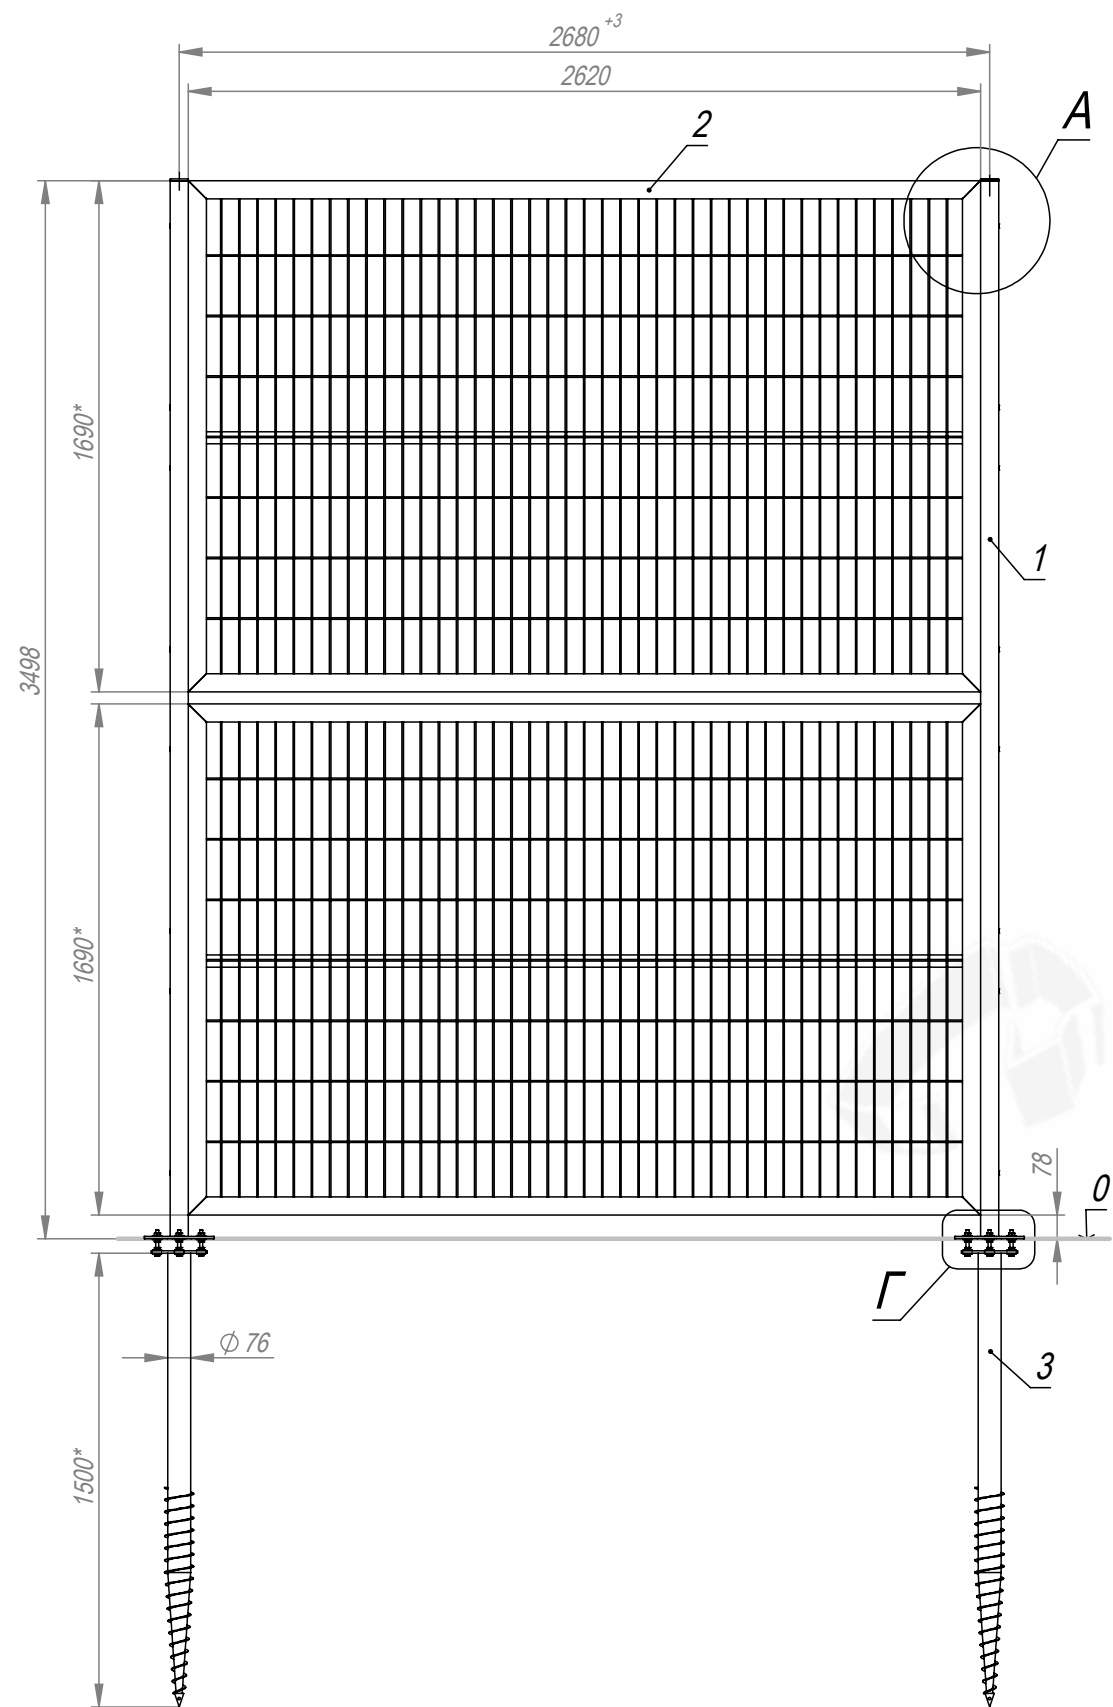



A (1 : 5)

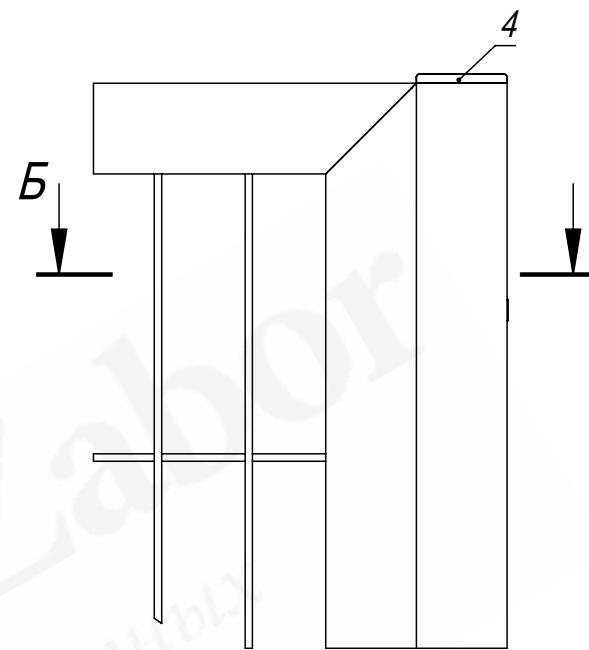


Б-Б (1 : 4)

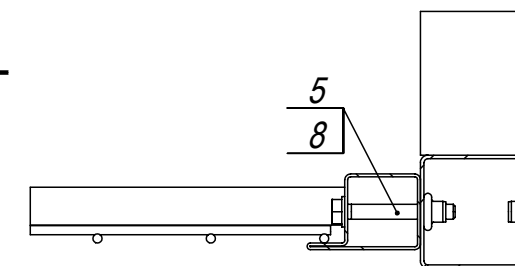

Б (1 : 5)

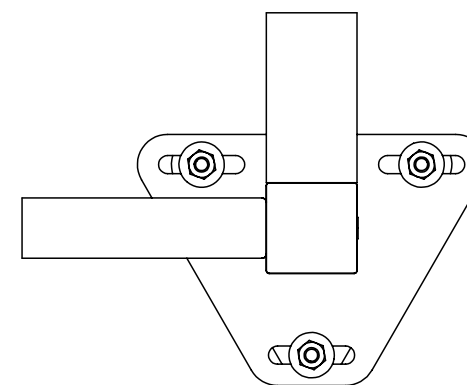

Г (1 : 5)

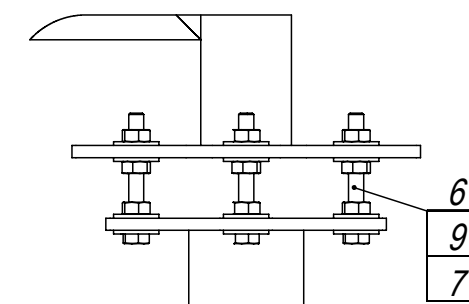

1. Общие допуски по ГОСТ 30893.1-2002 - в.
2. * Размеры для справок.



					ПК-106-Н3500-В2600-060-060-1,9-VO			
					Ограждение комбинированное (тип 106) В3500*Ш2680. Столб 60х60 с треуг. фланцами. Винтовая опора 76х1500.	Лит.	Масса (кг)	Масштаб
Изм.	Лист	№ докум.	Подп.	Дата			154	1:25
Разраб.				05.08.25				
Пров.				05.08.25				
Т. контр.				05.08.25		Лист	Листов 1	
Гл. констр.				05.08.25		(495) 228-0412 www.glavzabor.ru		
Н. контр.								
Утв.				05.08.25				

Файл: ПК-106-Н3500-В2600-060-060-1,9-VO

Формат	Зона	Поз.	Обозначение	Наименование	Кол.	Примечание
				<u>Документация</u>		
A4			PK-106-H3500-W2600-060-060-1,9-VO	Сборочный чертеж		
				<u>Детали</u>		
		1	NFPF-00025-H3500-060-060-1,9-T	Столб В3490 усиленный под две винтовые опоры с треугольным фланцем	1	
		2	PKS-1061625-H1600-W2500	Панель В1690*Ш2620 (тип 106) прутки D4,8 (ячейка 60x200) / Zn и RAL	2	
A4		3	VO-0213-076-1500-T	Винтовая опора коническая 76x1500 с треугольным фланцем.	2	
A4		4	ZGL-0002-060-060	Заглушка пластиковая 60x60	1	
				<u>Стандартные изделия</u>		
		5	арт. 933-M8x60	Болт с шестигранной головкой с полной резьбой M8x60 DIN 933	8	

					PK-106-H3500-W2600-060-060-1,9-VO			
Изм.	Лист	№ докум.	Подп.	Дата	Ограждение комбинированное (тип 106) В3500*Ш2680. Столб 60x60 с треуг. фланцами. Винтовая опора 76x1500.			
Разраб.				05.08.25				
Пров.				05.08.25				
Гл. констр.				05.08.25				
Н. контр.								
Утв.				05.08.25	Лит. Лист Листов 1 2 (495) 228-0412 www.glavzabor.ru			

