

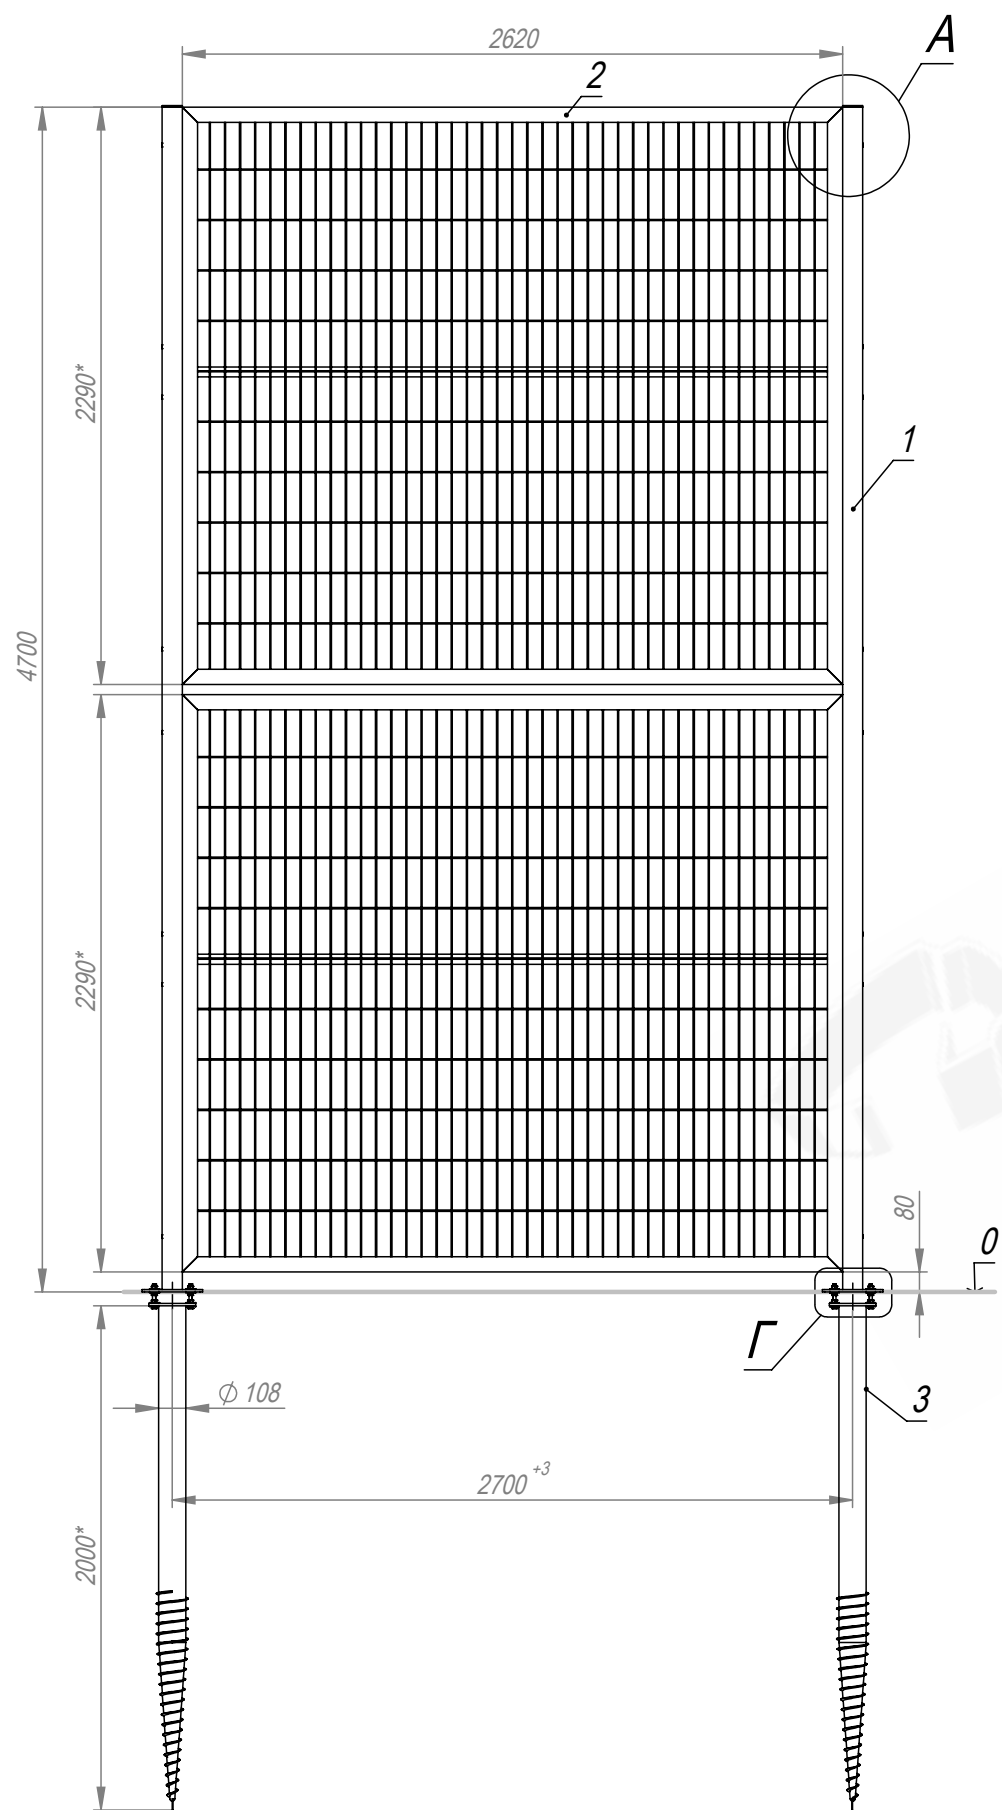



A (1 : 5)

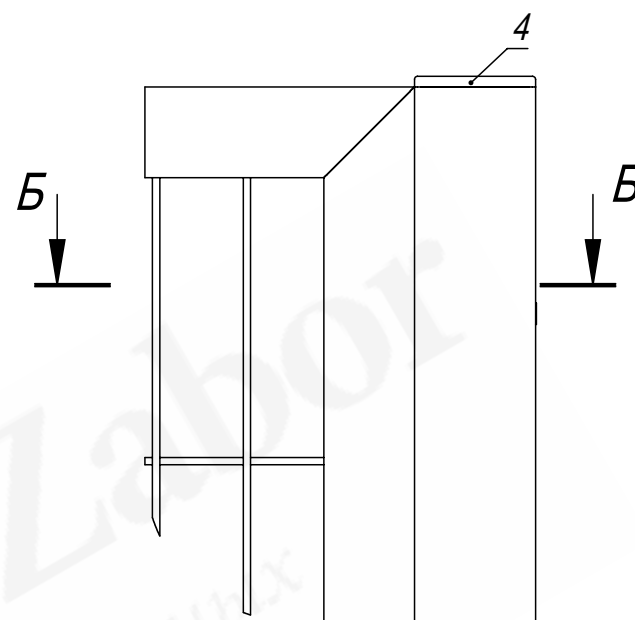


Б-Б (1 : 4)

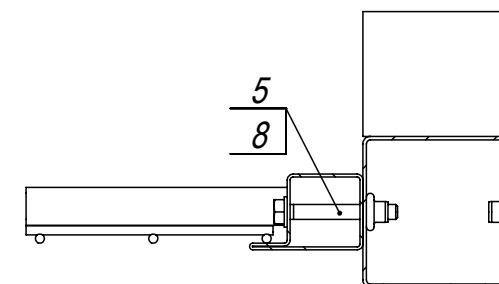

В (1 : 5)

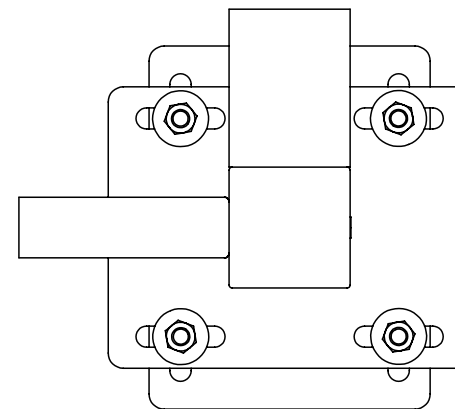

Г (1 : 5)

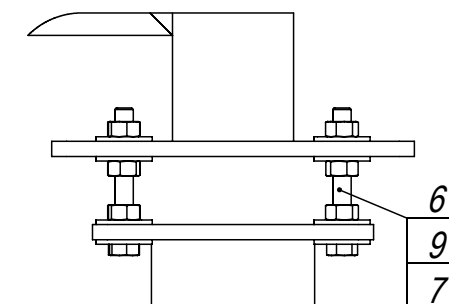

1. Общие допуски по ГОСТ 30893.1-2002 - в.
2. * Размеры для справок.

					ПК-106-Н4700-В2600-080-080-1,9-VO			
Изм.	Лист	№ докум.	Подп.	Дата	Ограждение комбинированное (тип 106) В4700*Ш2700. Столб 80х80 с прямоуг. фланцами. Винтовая опора 108х2000.	Лит.	Масса (кг)	Масштаб
Разраб.				05.08.25			257	1:30
Пров.				05.08.25				
Т. контр.				05.08.25		Лист	Листов 1	
Гл. констр.				05.08.25		(495) 228-0412 www.glavzabor.ru		
Н. контр.								
Утв.				05.08.25				

Файл: ПК-106-Н4700-В2600-080-080-1,9-VO

Формат	Зона	Поз.	Обозначение	Наименование	Кол.	Примечание
				<u>Документация</u>		
A4			PK-106-H4700-W2600-080-080-1,9-VO	Сборочный чертеж		
				<u>Детали</u>		
		1	NFPF-00026-H4700-080-080-1,9-R	Столб В4690 усиленный под две винтовые опоры с прямоугольным фланцем	1	
		2	PKS-1062225-H2200-W2500	Панель В2290*Ш2620 (тип 106) прутки D4,8 (ячейка 60x200) / Zn и RAL	2	
A4		3	VO-0344-108-2000-R	Винтовая опора коническая 108x2000 с прямоугольным фланцем	2	
A4		4	ZGL-0003-080-080	Заглушка пластиковая 80x80	1	
				<u>Стандартные изделия</u>		
		5	арт. 933-M8x60	Болт с шестигранной головкой с полной резьбой M8x60 DIN 933	8	

					PK-106-H4700-W2600-080-080-1,9-VO			
Изм.	Лист	№ докум.	Подп.	Дата	Ограждение комбинированное (тип 106) В4700*Ш2700. Столб 80x80 с прямоугол. фланцами. Винтовая опора 108x2000.			
Разраб.				05.08.25				
Пров.				05.08.25				
Гл. констр.				05.08.25				
Н. контр.								
Утв.				05.08.25	Лит. Лист Листов 1 2 (495) 228-0412 www.glavzabor.ru			

