

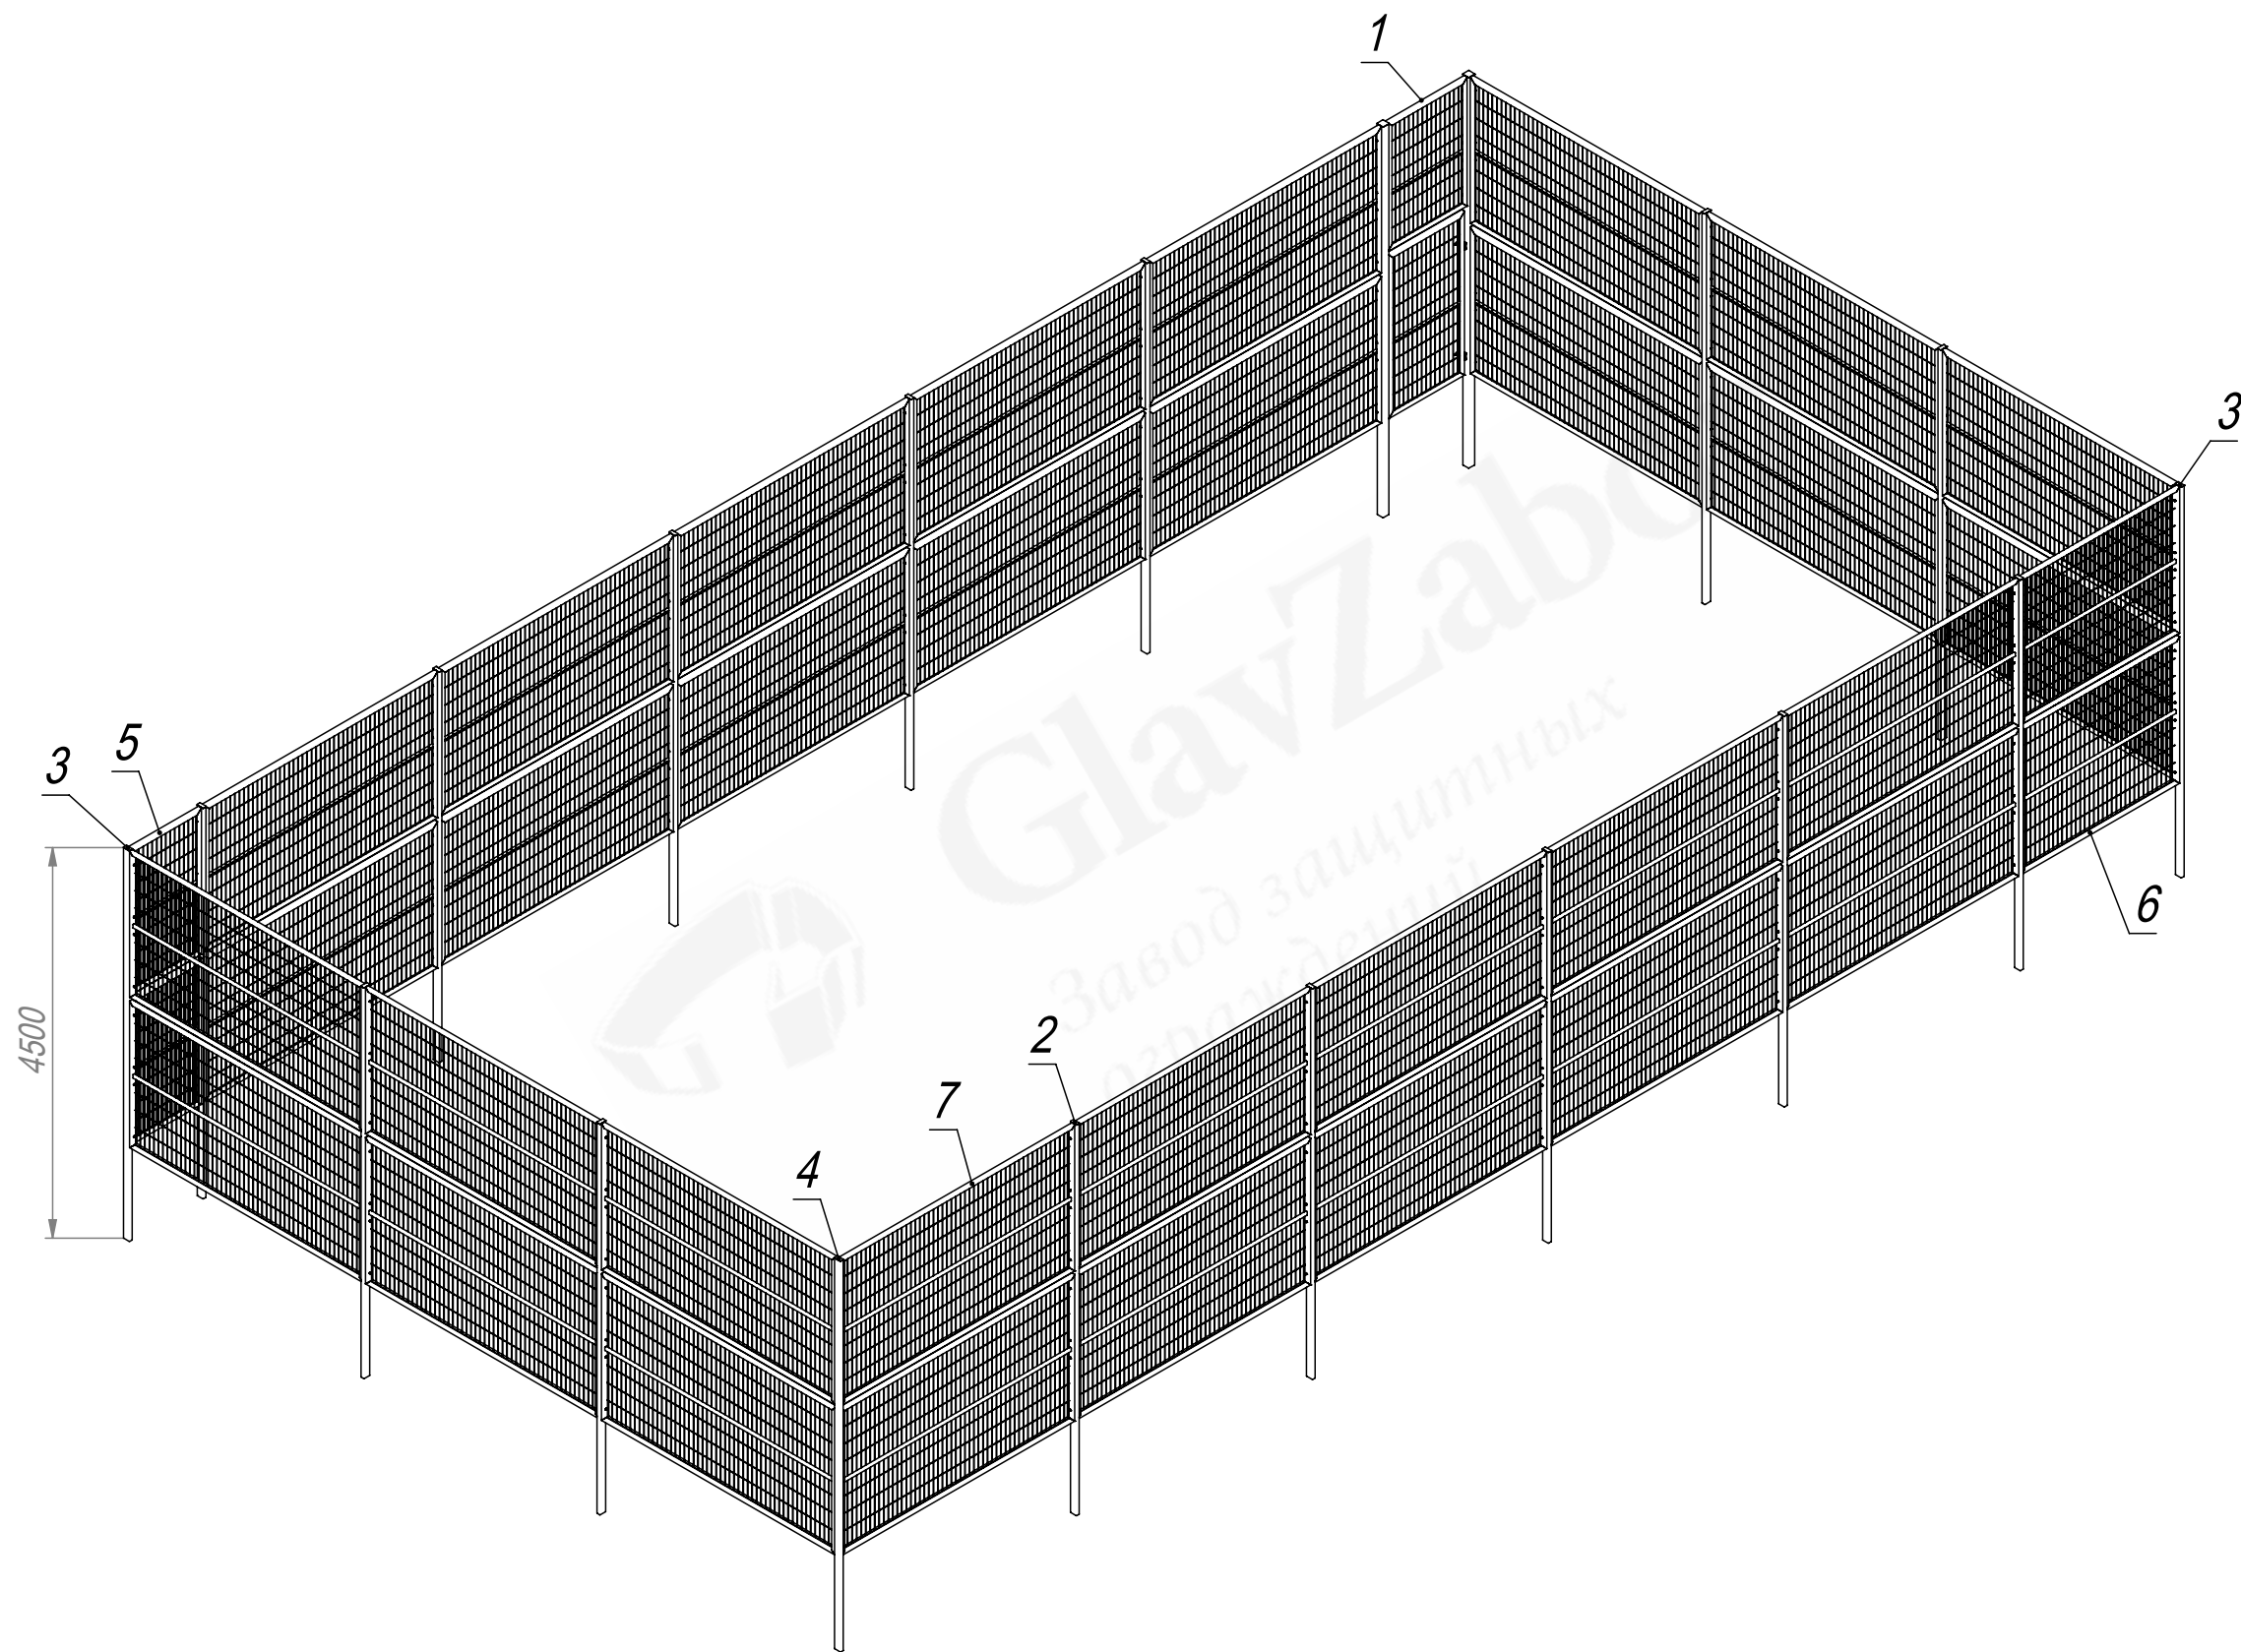


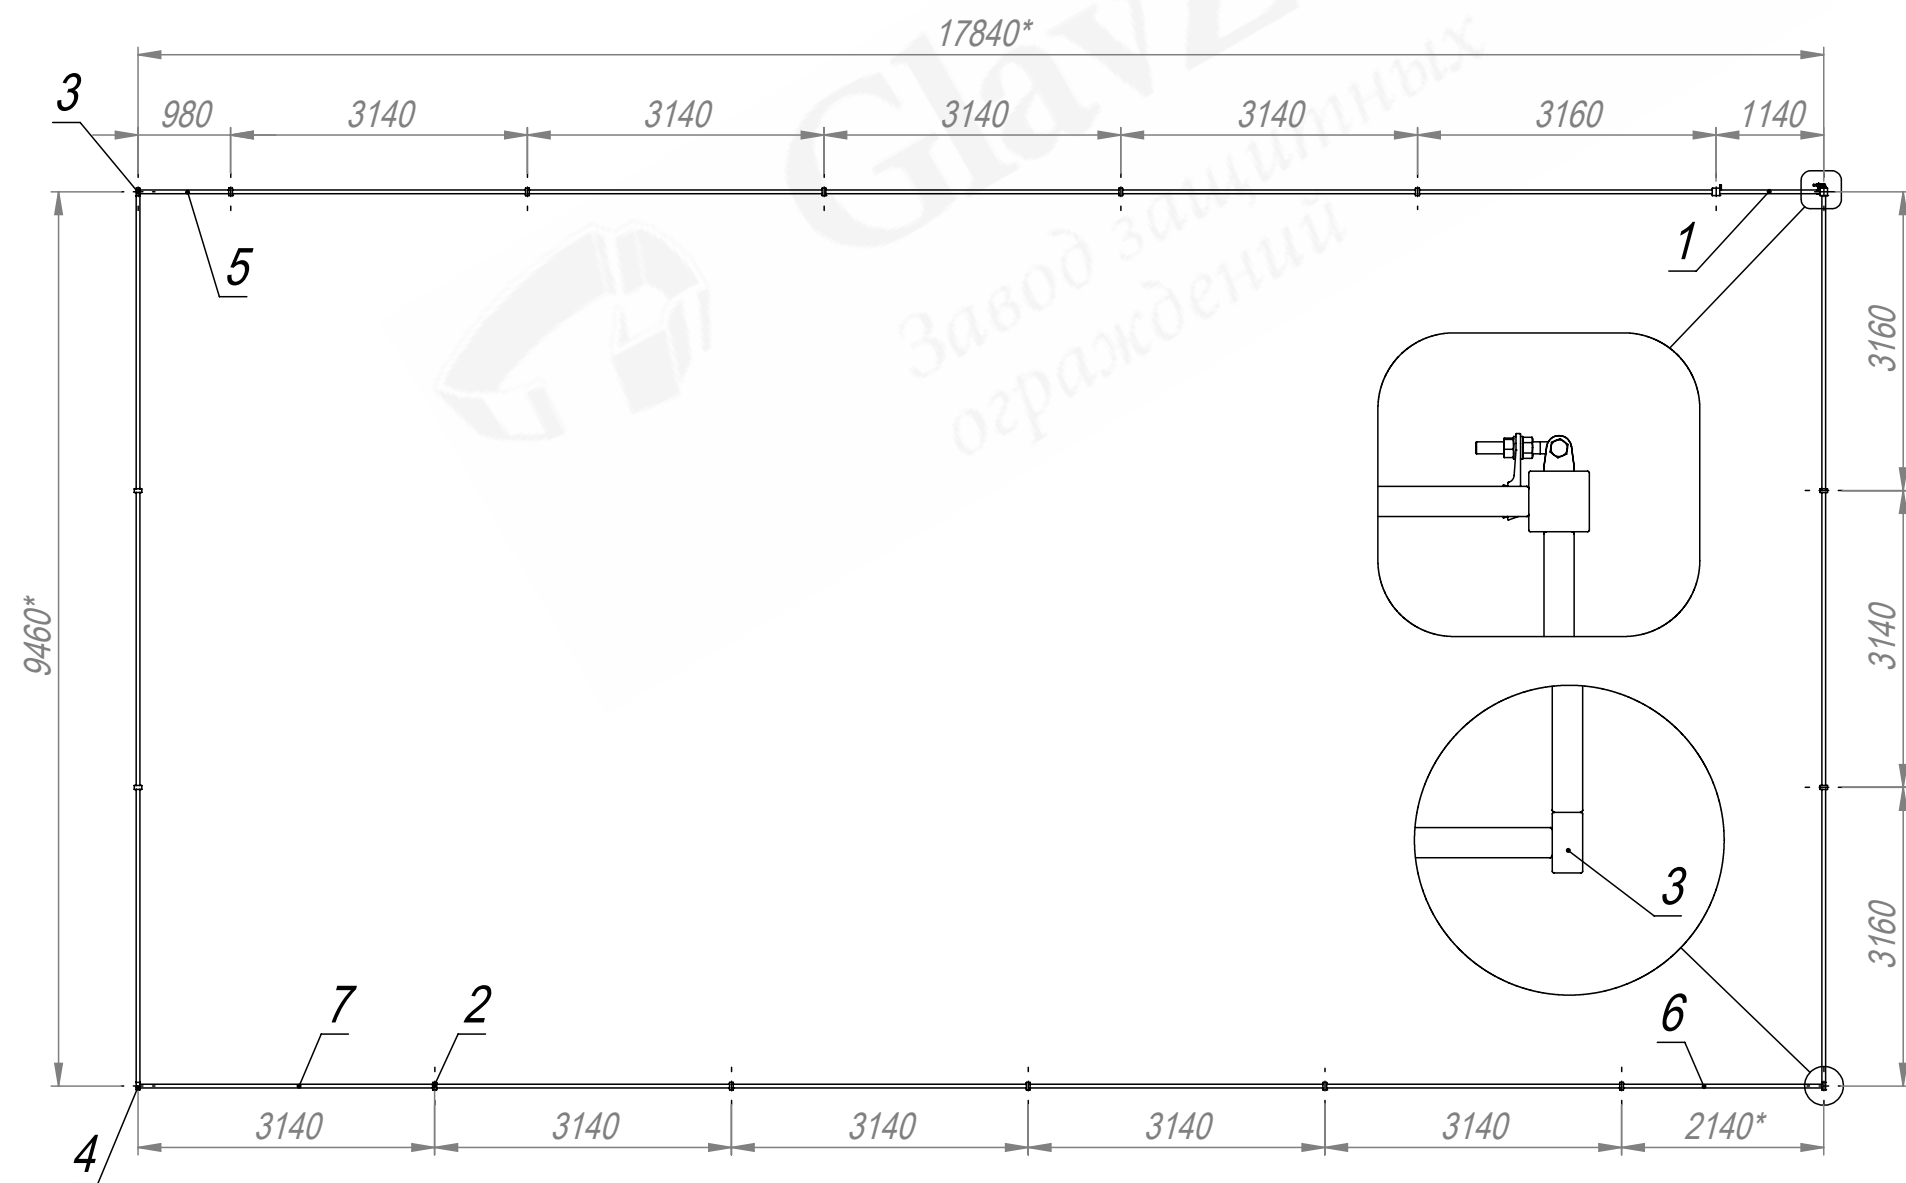

					ПК-106-Площадка-К-17,84х9,46х3,5		
Изм. Лист № докум. Подп. Дата	Ограждение спортивной площадки (тип 106) Д17,84хШ9,46хВ3,5 с калиткой				Лит.	Масса (кг)	Масштаб
						1712	1:70
					Лист 1 Листов 2		
					(495) 228-0412 www.glavzabor.ru		

Файл: ПК-106-Площадка-К-17,84х9,46х3,5

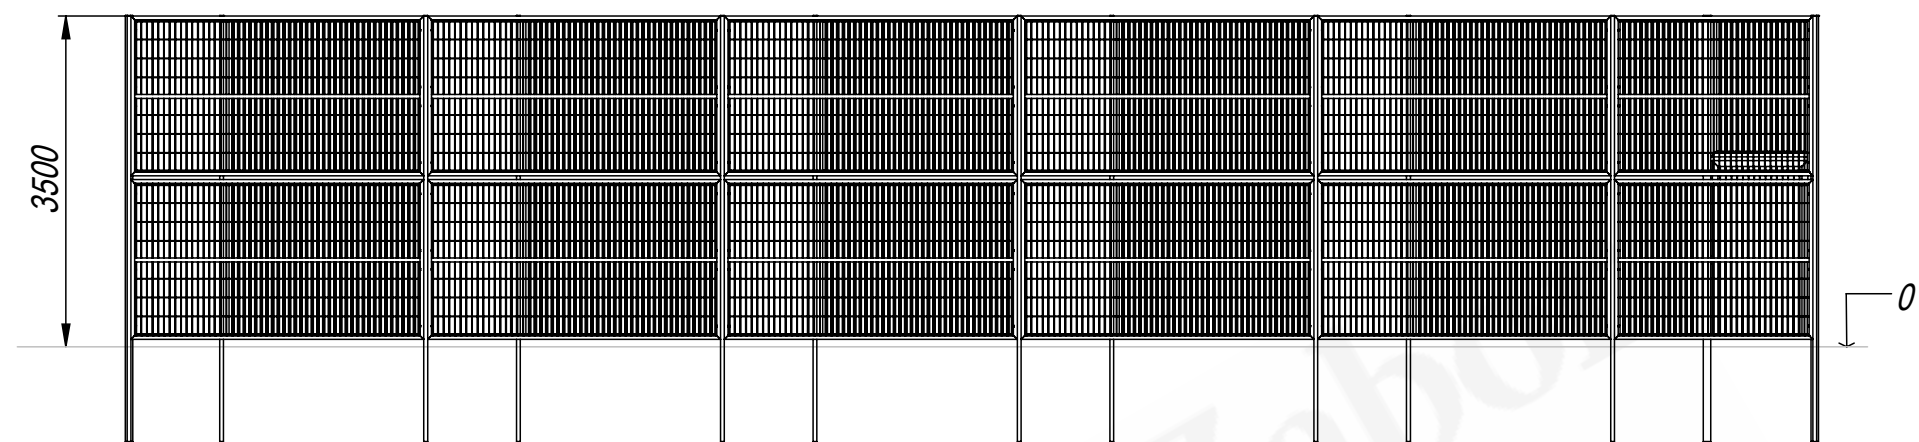

Изм.	Лист	№ докум.	Подп.	Дата

РК-106-Площадка-К-17,84х9,46х3,5

Лист
2

Формат А3

Файл: РК-106-Площадка-К-17,84х9,46х3,5

Формат	Зона	Поз.	Обозначение	Наименование	Кол.	Примечание
				<u>Документация</u>		
			РК-106-Площадка-К-17,84x9,46x3,5	Сборочный чертеж		
			СБ			
				<u>Сборочные единицы</u>		
A4		1	РКК-106-L-H3500-W1000-080-080-1,9-WF	Калитка левая (тип 106) В3500*Ш1060. Столб 80x80 без фланцев.	1	
				<u>Детали</u>		-
A4		2	PKS-061219045-040-080-1,9-H4500-WF	Столб В4500 из трубы 40x80x1,9 без фланца	14	
A4		3	PKS-061219045-UL-040-080-1,9-H4500-WF	Столб угловой левый В4500 из трубы 40x80x1,9 без фланца	2	
A4		4	PKS-061219045-UR-040-080-1,9-H4500-WF	Столб угловой правый В4500 из трубы 40x80x1,9 без фланца	1	
A4		5	PKS-1061609-H1600-W0940	Панель В1690*Ш940 (тип 106) пруток D4,8 (ячейка 60x200) / Zn и RAL	2	
A4		6	PKS-1061621-H1600-W2100	Панель В1690*Ш2100 (тип 106) пруток D4,8 (ячейка 60x200) / Zn и RAL	2	

					РК-106-Площадка-К-17,84x9,46x3,5			
Изм.	Лист	№ докум.	Подп.	Дата	Ограждение спортивной площадки (тип 106) Д17,84xШ9,46xВ3,5 с калиткой			
Разраб.				10.09.25				
Пров.				10.09.25				
Гл. констр.				10.09.25				
Н. контр.								
Утв.				10.09.25	Лит. Лист Листов 1 2 (495) 228-0412 www.glavzabor.ru			

[illegible]

					РК-106-Площадка-К-17,84x9,46x3,5 Лист 2
Изм.	Лист	№ докум.	Подп.	Дата	