



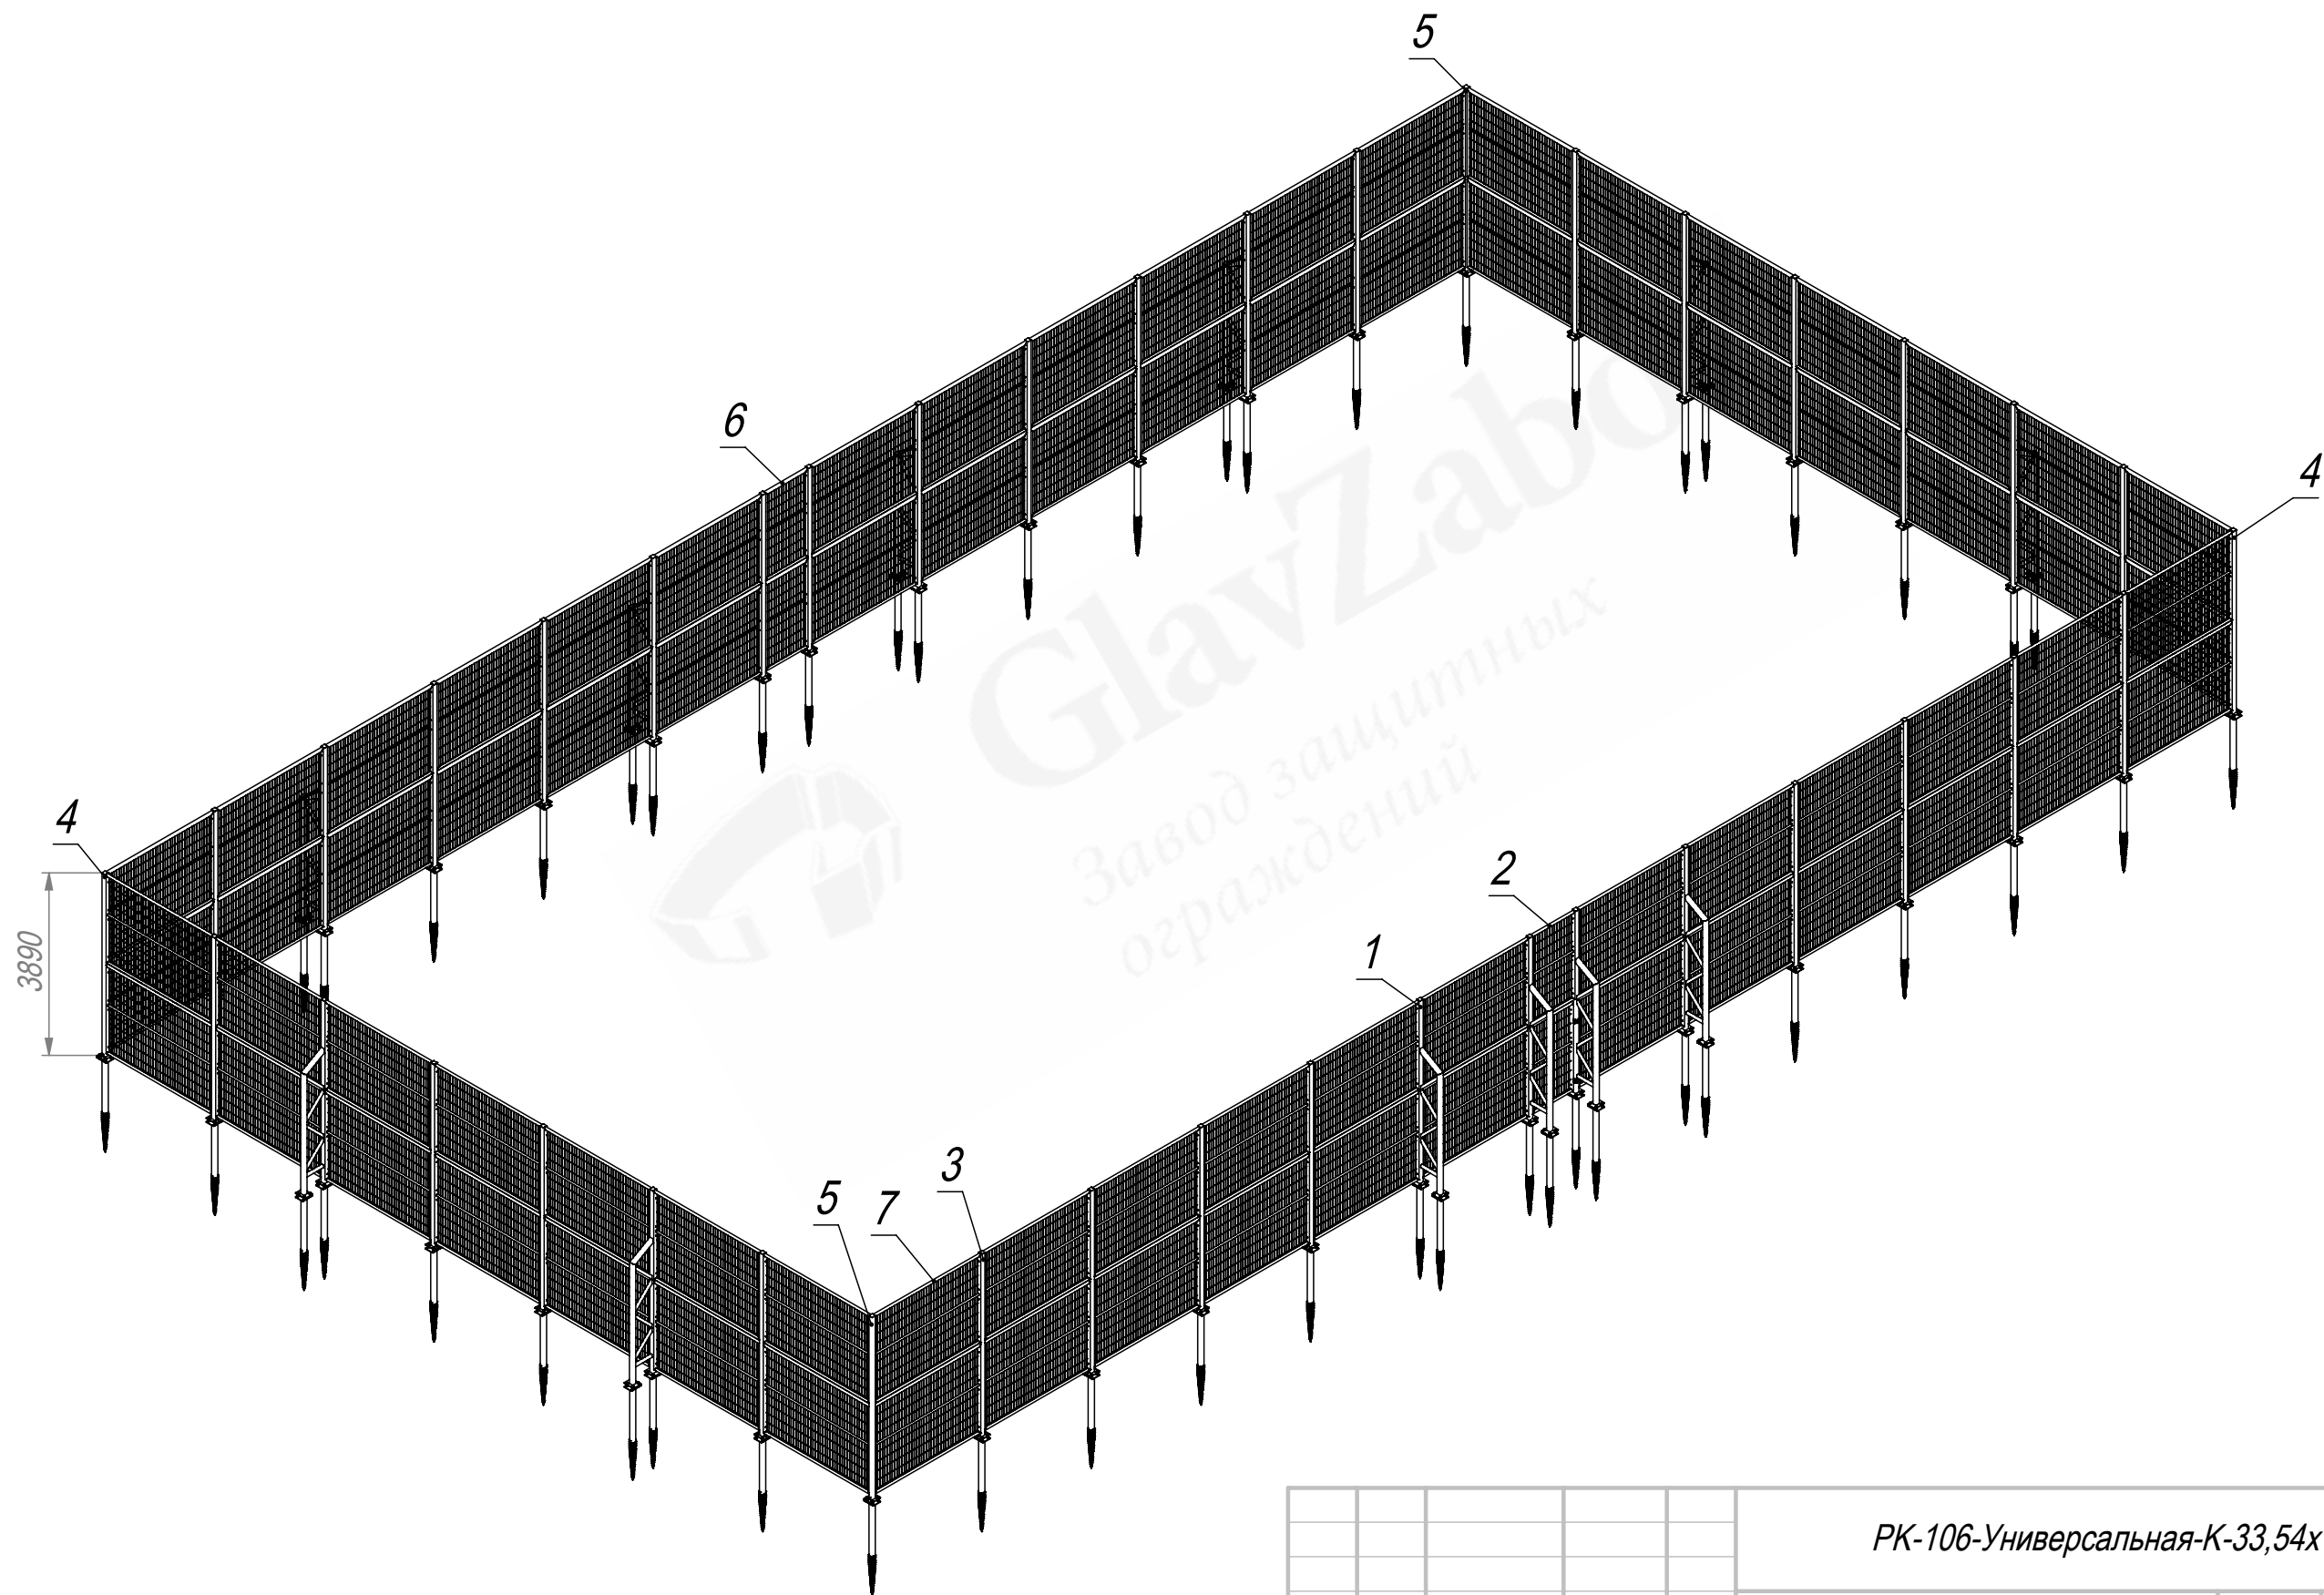


					ПК-106-Универсальная-К-33,54х18,9х3,9			
					Ограждение универсальной площадки (тип 106) Д33,54хШ18,9хВ3,9 с калиткой	Лит.	Масса (кг)	Масштаб
Изм.	Лист	№ докум.	Подп.	Дата			4973	1:120
Разраб.				29.08.25				
Пров.				29.08.25				
Т. контр.				29.08.25				
Гл. констр.				29.08.25		Лист 1	Листов 3	
Н. контр.						(495) 228-0412 www.glavzabor.ru		
Утв.				29.08.25				

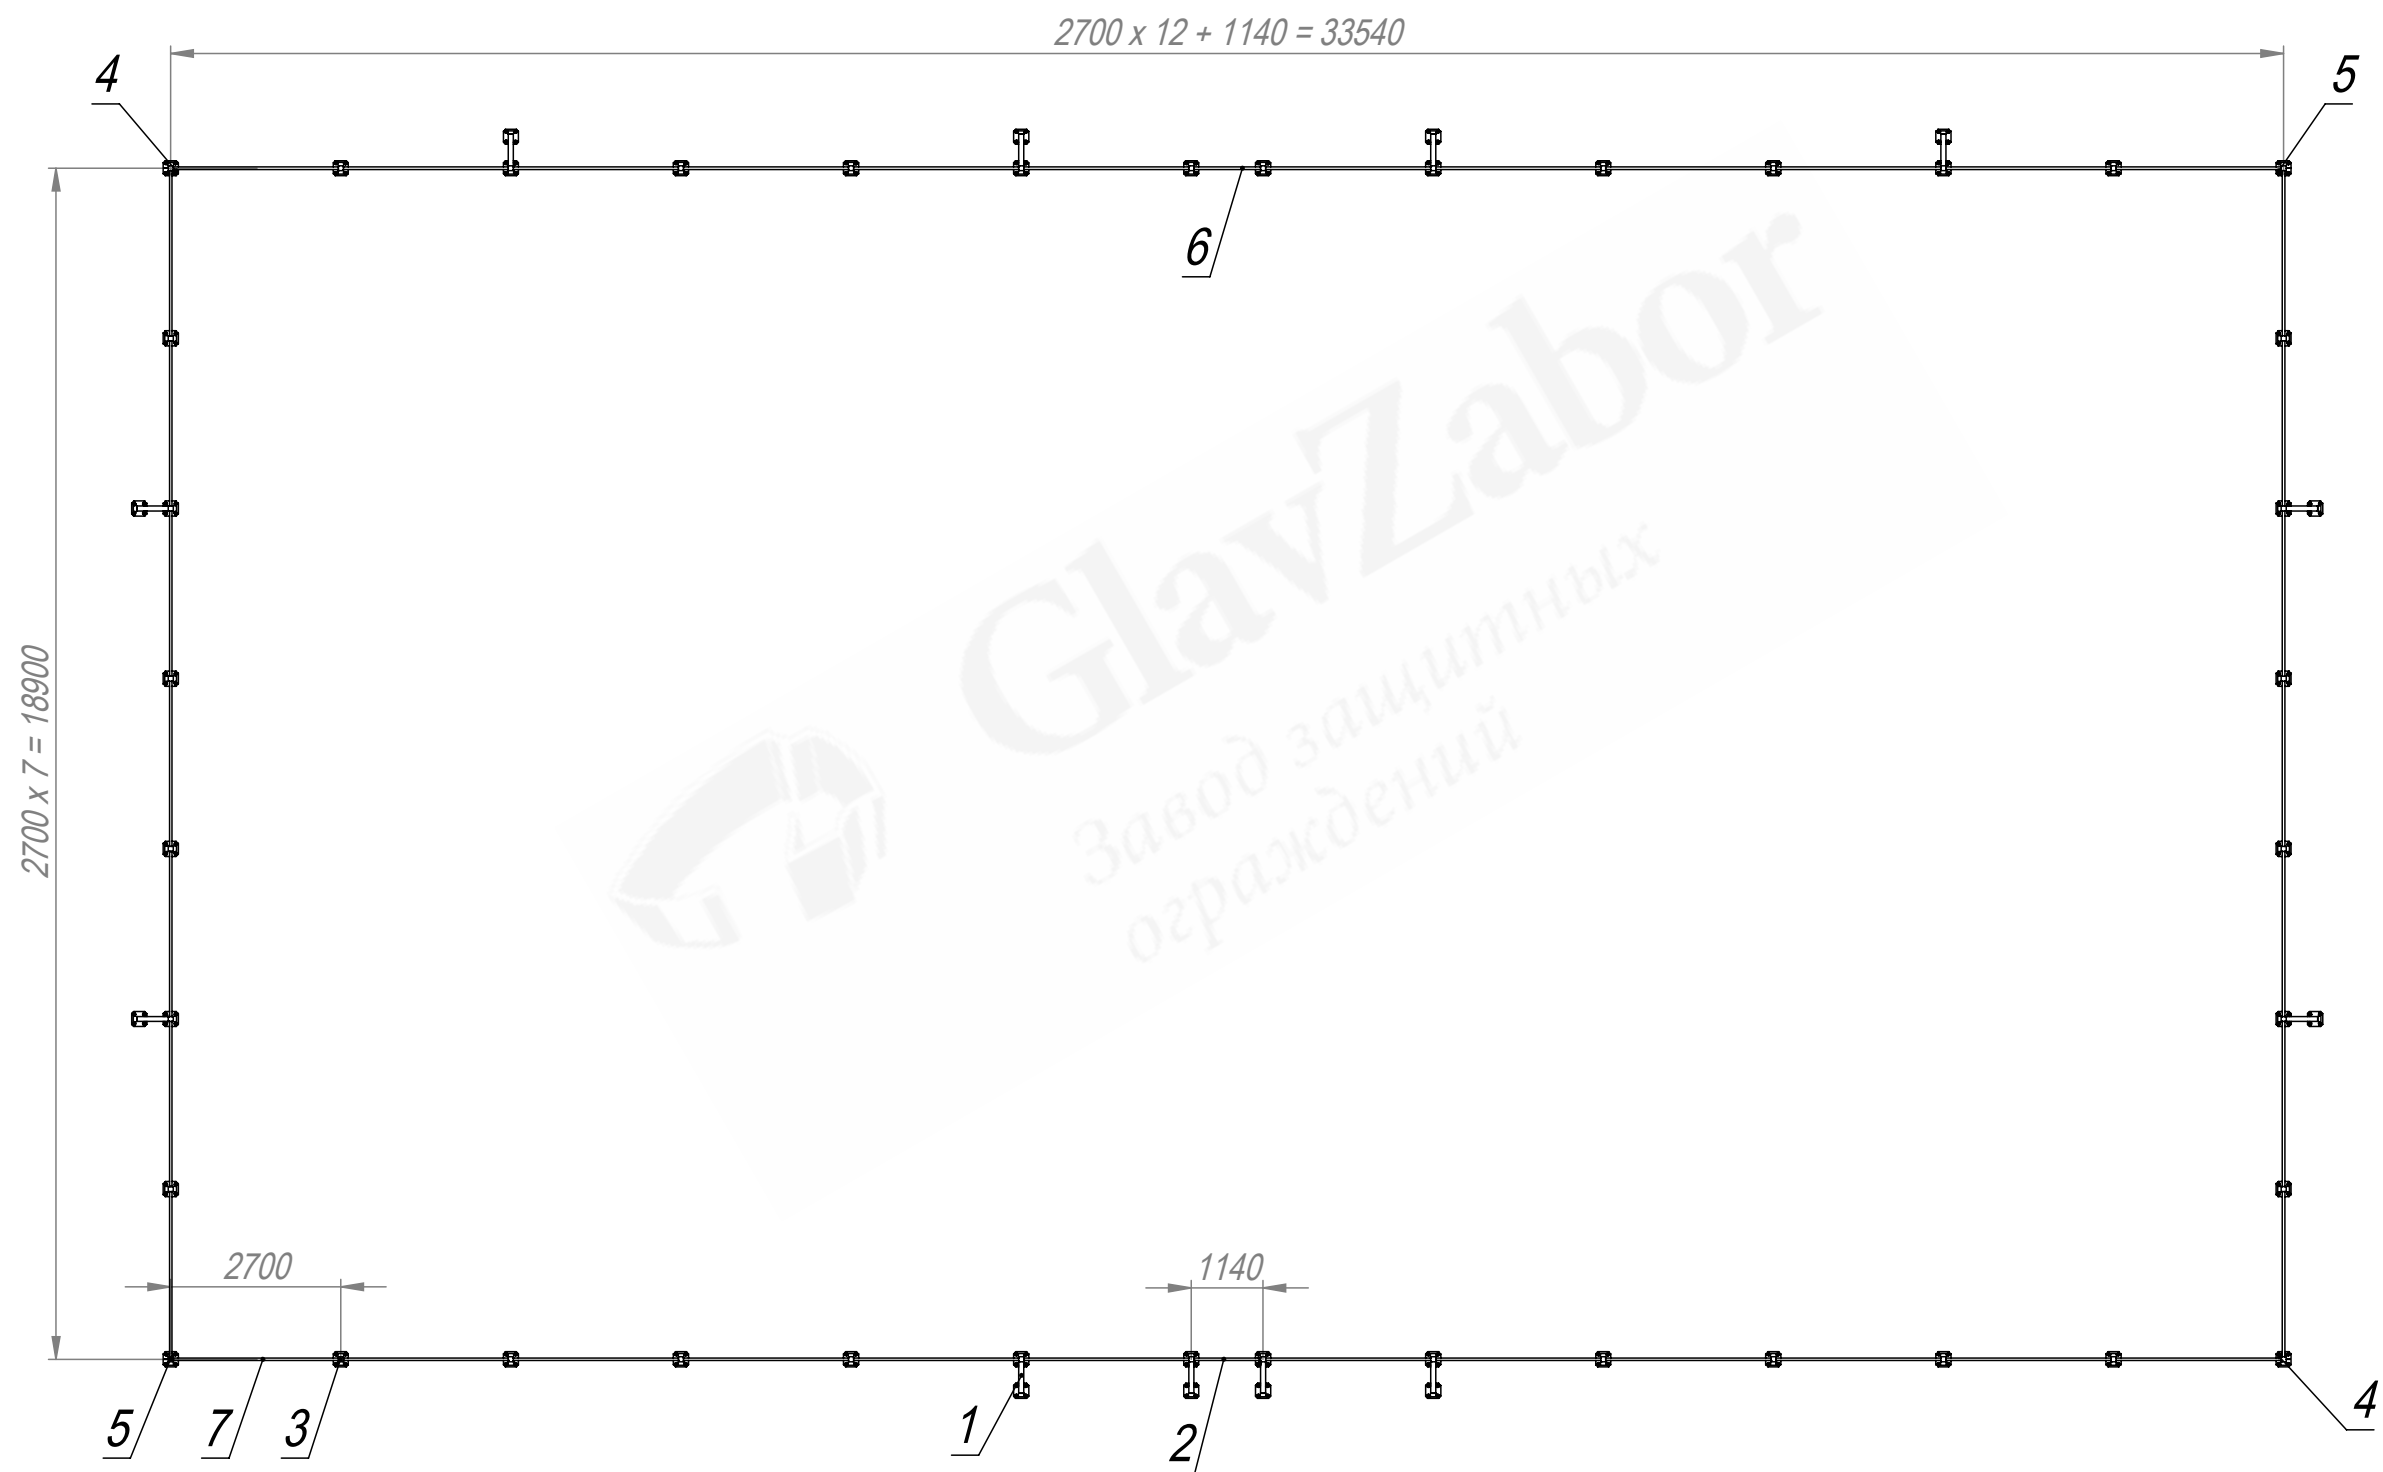

Изм.	Лист	№ докум.	Подп.	Дата

РК-106-Универсальная-К-33,54х18,9х3,9

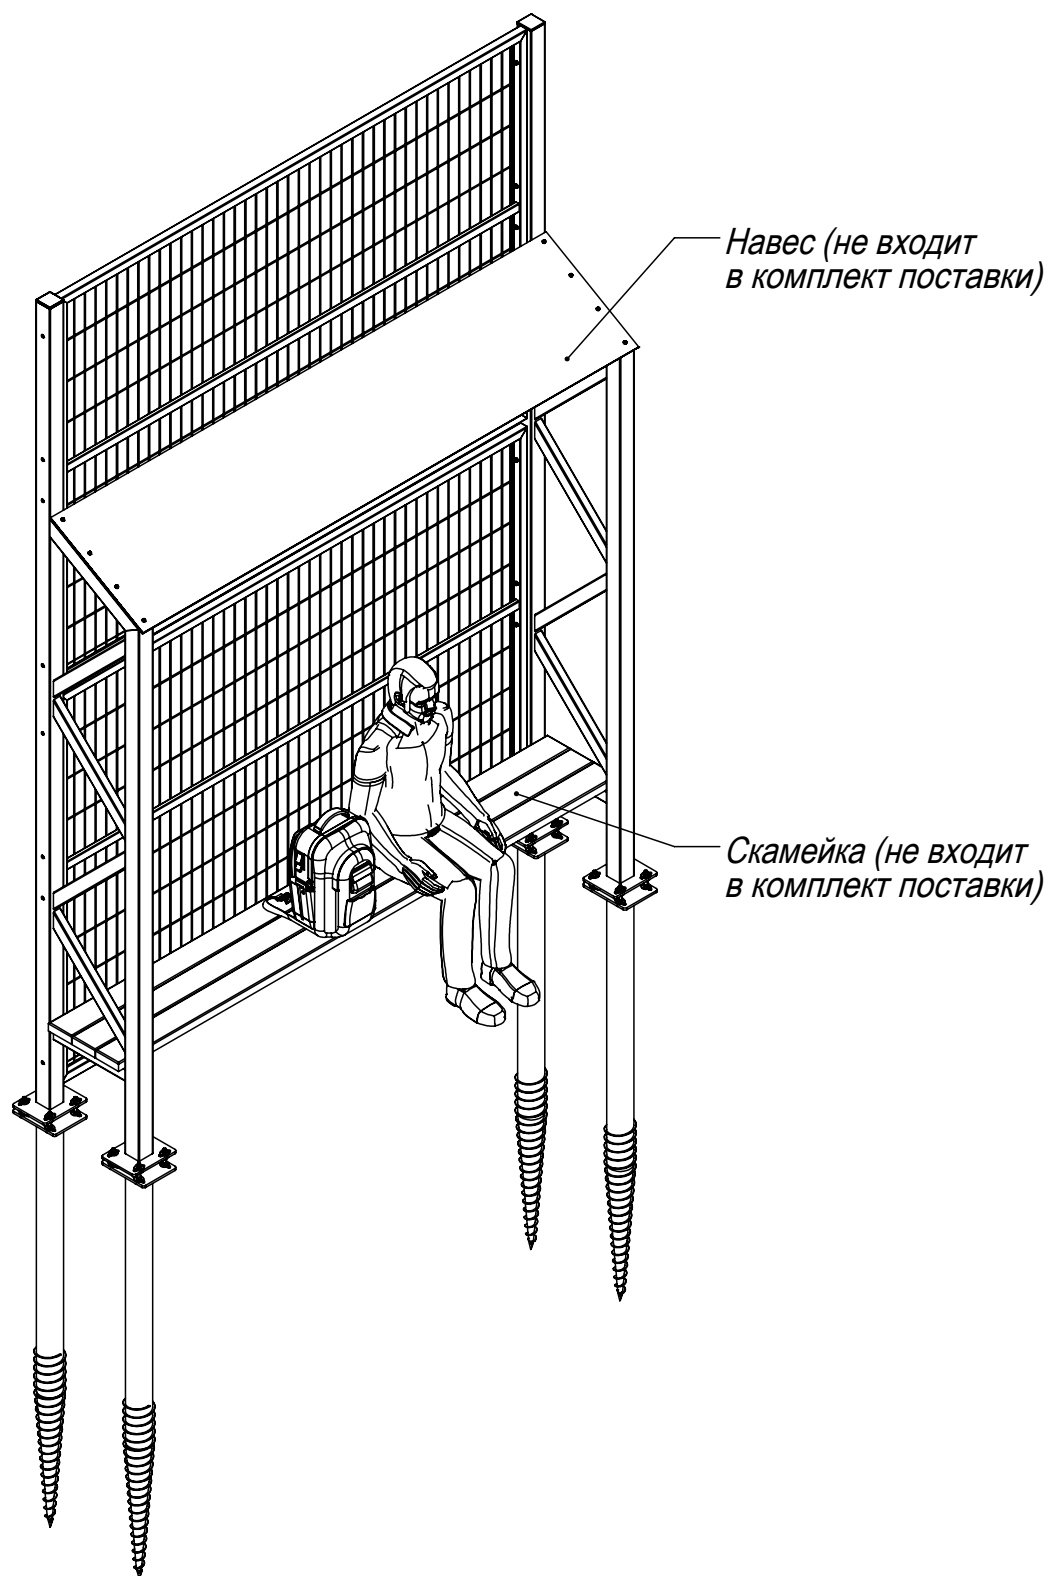

Изм.	Лист	№ докум.	Подп.	Дата

РК-106-Универсальная-К-33,54x18,9x3,9

Лист
3

Формат А4

Файл: РК-106-Универсальная-К-33,54x18,9x3,9

Формат	Зона	Поз.	Обозначение	Наименование	Кол.	Примечание
				<u>Документация</u>		
			РК-106-Универсальная-К-33,54х18,9х3,9	Сборочный чертеж		
				<u>Детали</u>		
		1	NFPF-00024-H3900-080-080-1,9-R	Столб В3890 усиленный под две винтовые опоры с прямоугольным фланцем	10	
		2	РКК-106-Н3900-В1000-080-080-1,9-VO	Калитка (тип 106) В3900*Ш1060. Столб 80х80 с прямоугольными фланцами. Винтовая опора 108х2000.	1	
A4		3	PKS-060519239-080-080-1,9-Н3900-R	Столб В3890 из трубы 80х80х1,9 с прямоугольным фланцем	24	
A4		4	PKS-060519239-UL-080-080-1,9-Н3900-R	Столб угловой левый В3890 из трубы 80х80х1,9 с прямоугольным фланцем	2	
A4		5	PKS-060519239-UR-080-080-1,9-Н3900-R	Столб угловой правый В3890 из трубы 80х80х1,9 с прямоугольным фланцем	2	
		6	PKS-1061810-Н1800-В1060	Панель В1890*Ш1060 (тип 106) прутки D4,8 (ячейка 60х200) / Zn и RAL	2	

					РК-106-Универсальная-К-33,54х18,9х3,9		
Изм.	Лист	№ докум.	Подп.	Дата	Ограждение универсальной площадки (тип 106) Д33,54хШ18,9хВ3,9 с калиткой		
Разраб.				29.08.25			
Пров.				29.08.25			
Гл. констр.				29.08.25			
Н. контр.							
Утв.				29.08.25	Лит. Лист Листов 1 2 (495) 228-0412 www.glavzabor.ru		

