



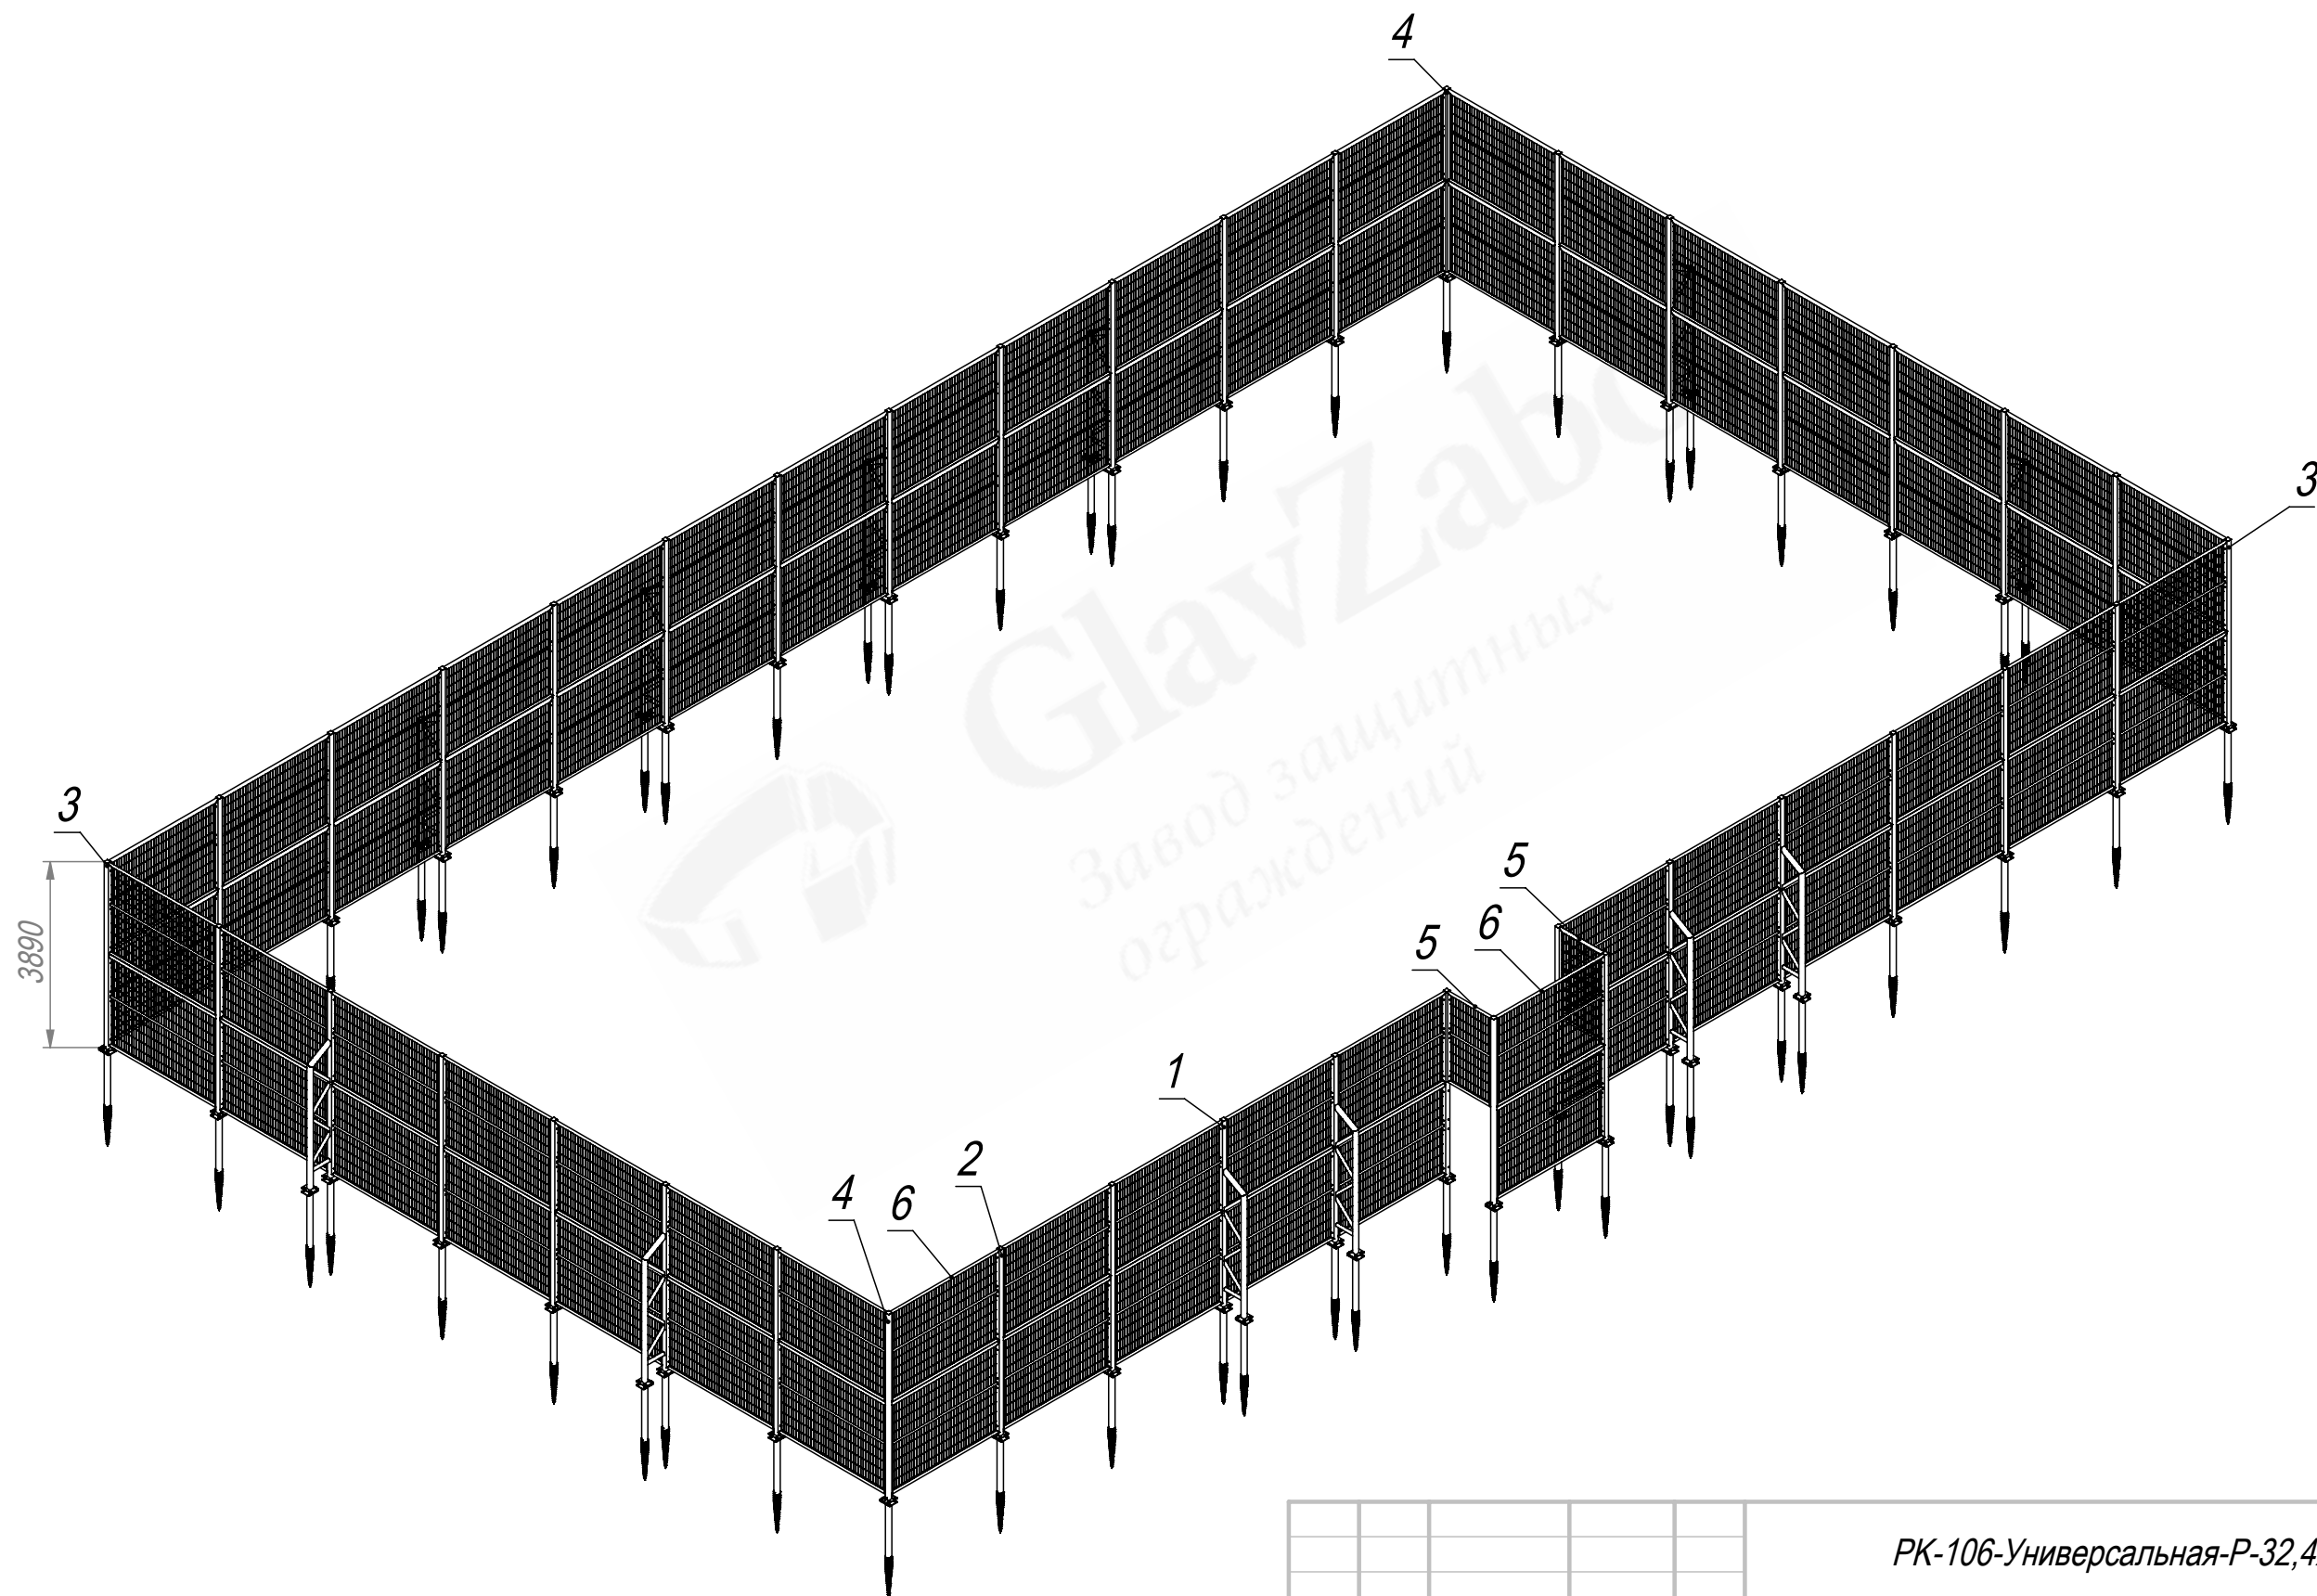


					ПК-106-Универсальная-Р-32,4х18,9х3,9			
					Ограждение универсальной площадки (тип 106) Д32,4хШ18,9хВ3,9 с порталом	Лит.	Масса (кг)	Масштаб
Изм.	Лист	№ докум.	Подп.	Дата			4931	1:120
Разраб.				29.08.25				
Пров.				29.08.25				
Т. контр.				29.08.25		Лист 1	Листов 3	
Гл. констр.				29.08.25				
Н. контр.								
Утв.				29.08.25		(495) 228-0412 www.glavzabor.ru		

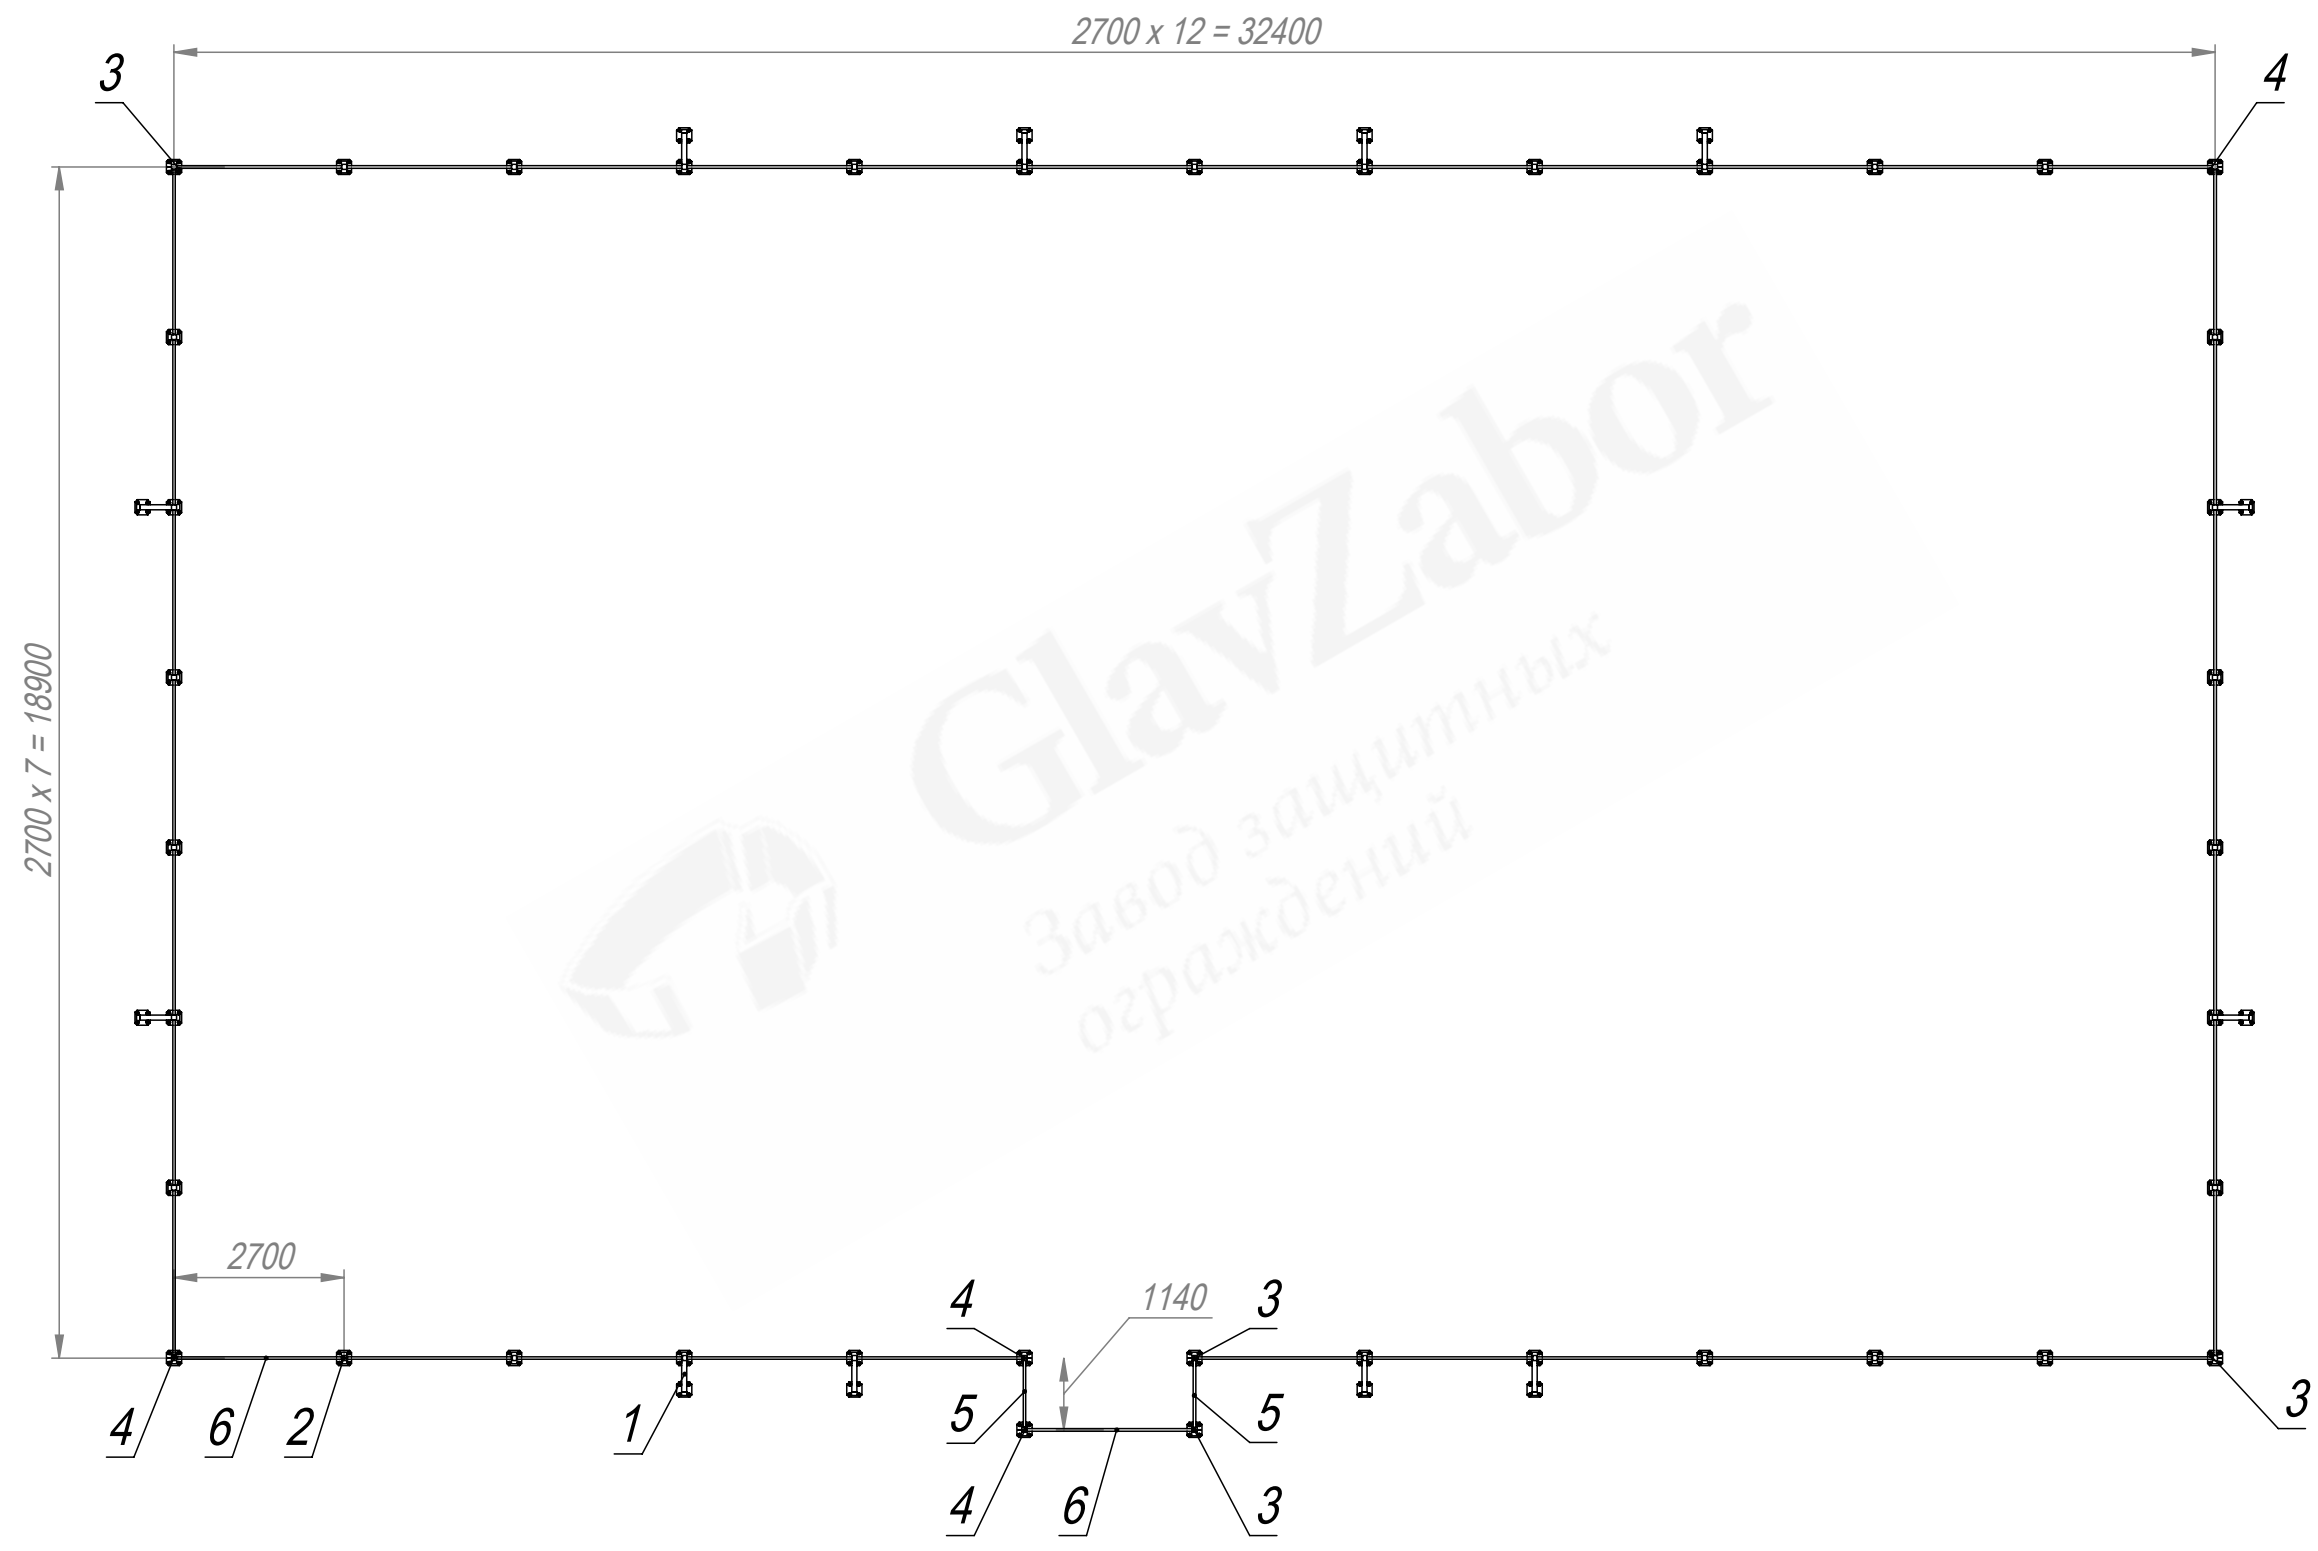

Изм.	Лист	№ докум.	Подп.	Дата

РК-106-Универсальная-Р-32,4x18,9x3,9

Лист
2

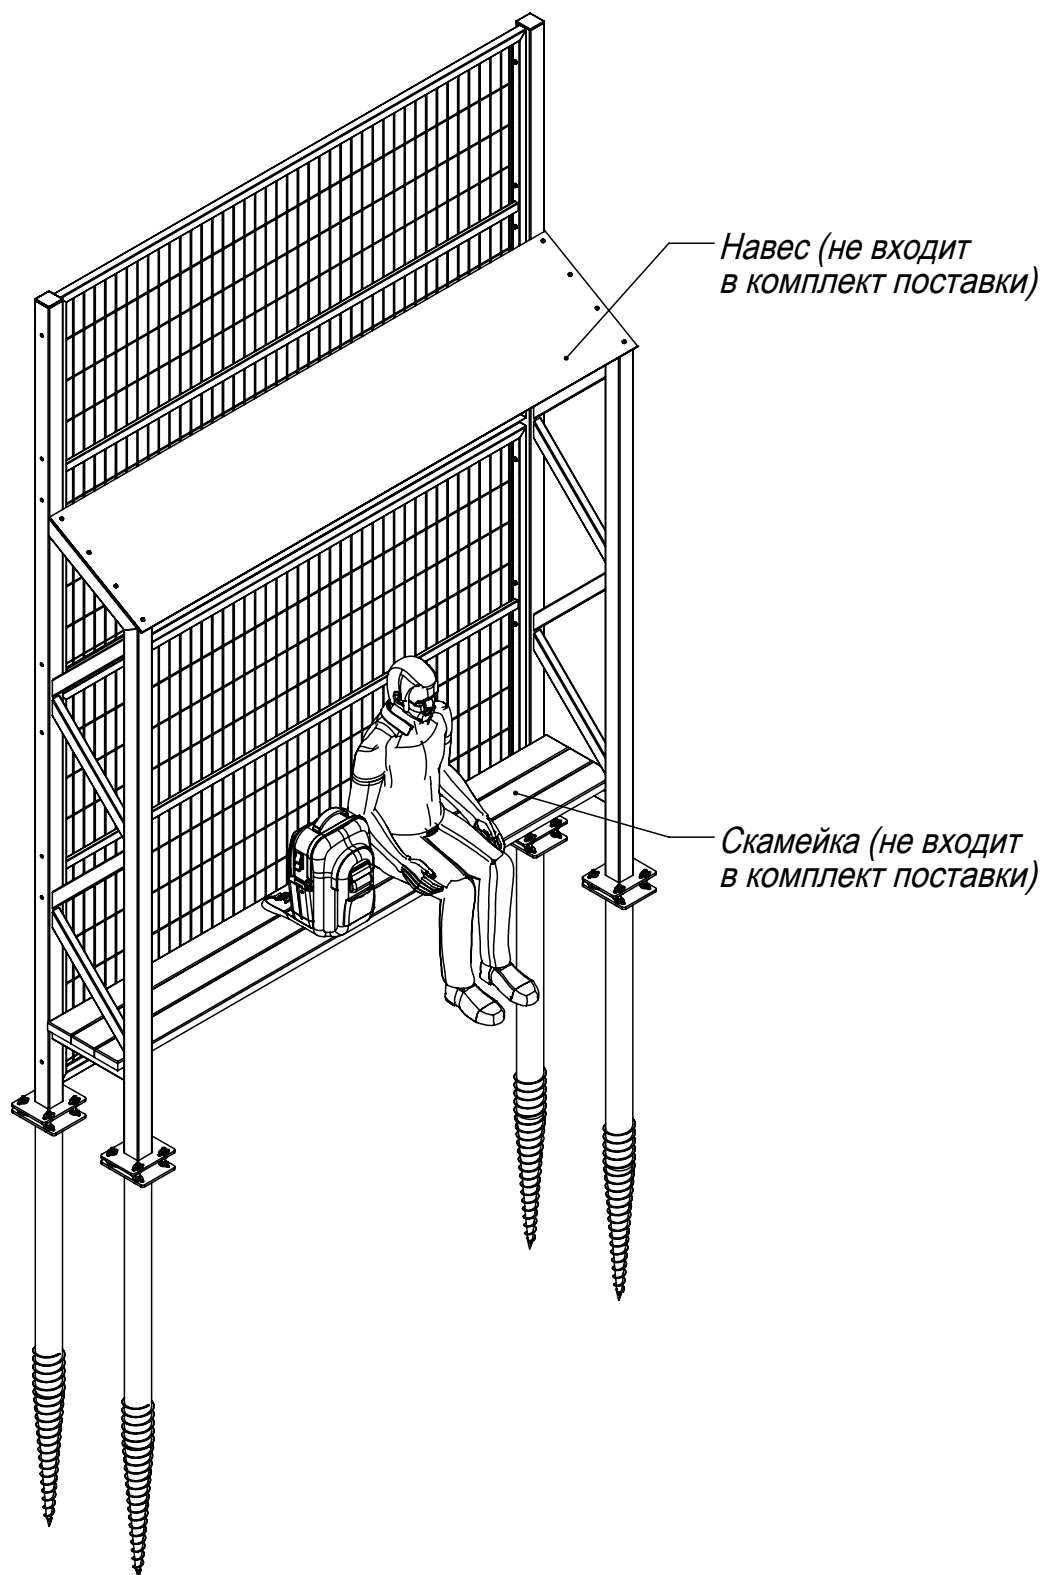

Изм.	Лист	№ докум.	Подп.	Дата

РК-106-Универсальная-Р-32,4х18,9х3,9

Лист
3

Формат А4

Файл: РК-106-Универсальная-Р-32,4х18,9х3,9

Формат	Зона	Поз.	Обозначение	Наименование	Кол.	Примечание
				<u>Документация</u>		
			РК-106-Универсальная-Р-32,4х18,9х3,9	Сборочный чертеж		
				<u>Детали</u>		
		1	NFPF-00024-H3900-080-080-1,9-R	Столб В3890 усиленный под две винтовые опоры с прямоугольным фланцем	12	
A4		2	PKS-060519239-080-080-1,9-H3900-R	Столб В3890 из трубы 80х80х1,9 с прямоугольным фланцем	20	
A4		3	PKS-060519239-UL-080-080-1,9-H3900-R	Столб угловой левый В3890 из трубы 80х80х1,9 с прямоугольным фланцем	4	
A4		4	PKS-060519239-UR-080-080-1,9-H3900-R	Столб угловой правый В3890 из трубы 80х80х1,9 с прямоугольным фланцем	4	
		5	PKS-1061810-H1800-W1060	Панель В1890*Ш1060 (тип 106) прутки D4,8 (ячейка 60х200) / Zn и RAL	2	
		6	PKS-1061825-H1800-W2500	Панель В1890*Ш2620 (тип 106) прутки D4,8 (ячейка 60х200) / Zn и RAL	76	

					РК-106-Универсальная-Р-32,4х18,9х3,9		
Изм.	Лист	№ докум.	Подп.	Дата	Ограждение универсальной площадки (тип 106) Д32,4хШ18,9хВ3,9 с порталом		
Разраб.				29.08.25			
Пров.				29.08.25			
Гл. констр.				29.08.25			
Н. контр.							
Утв.				29.08.25	Лит. Лист Листов 1 2 (495) 228-0412 www.glavzabor.ru		

