




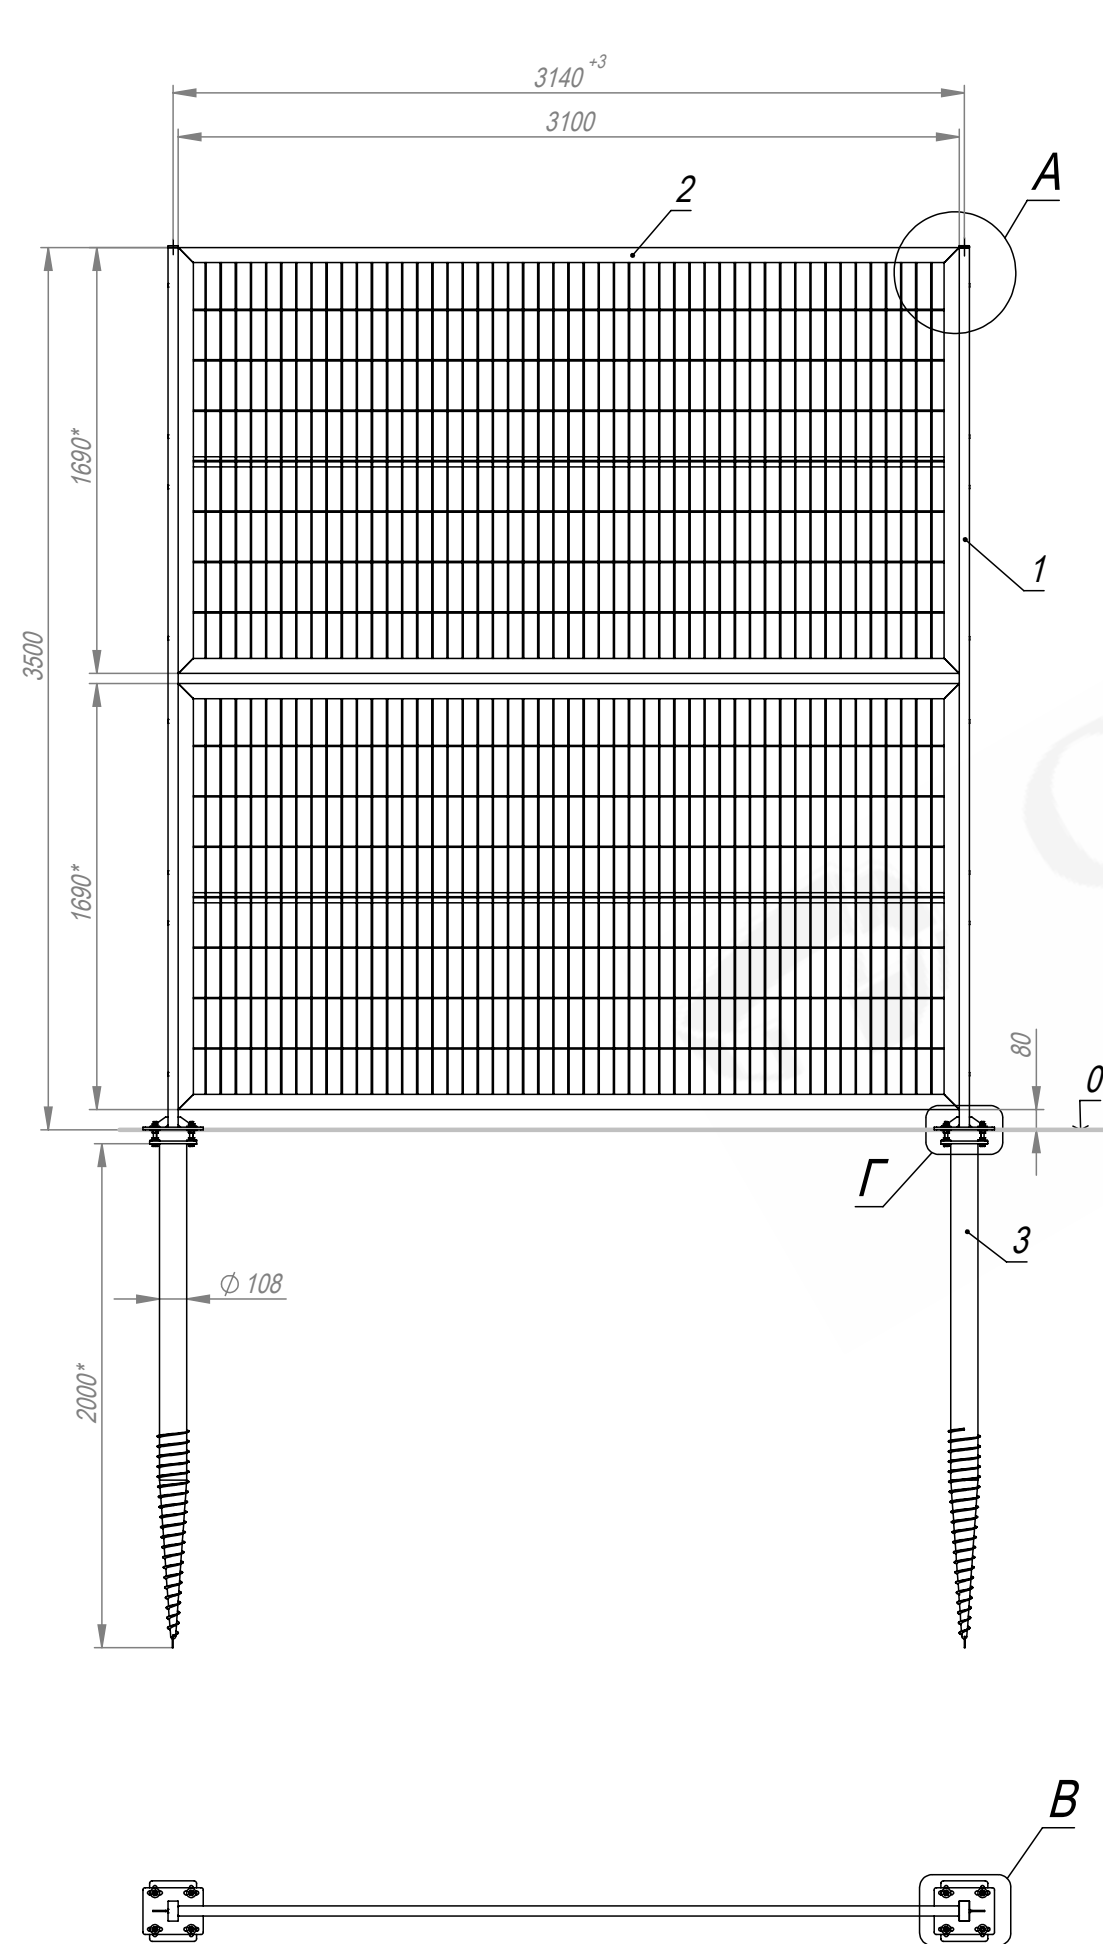


A (1 : 5)

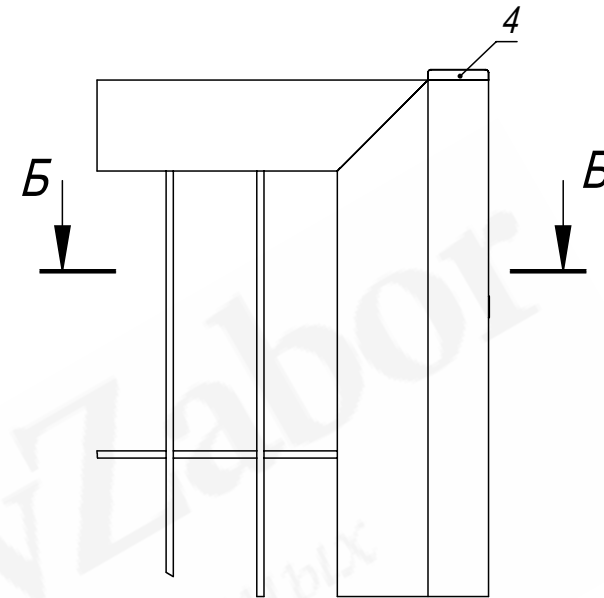


Б-Б (1 : 4)

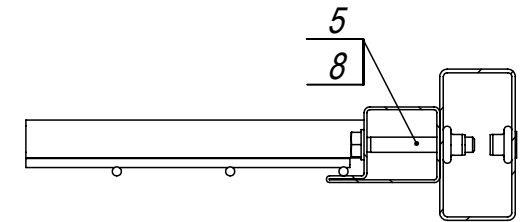

В (1 : 5)

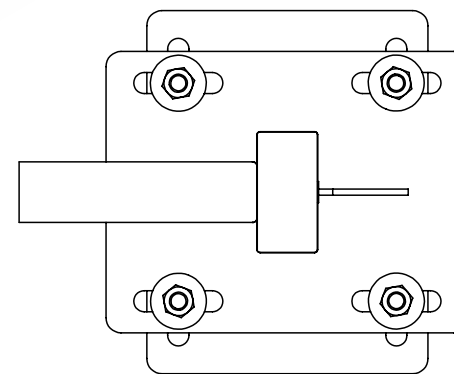

Г (1 : 5)

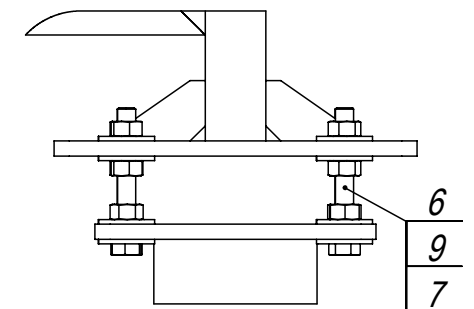

1. Общие допуски по ГОСТ 30893.1-2002 - в.
2. * Размеры для справок.

					ПК-106-Н3500-Ш3100-040-080-1,9-VO			
					Ограждение комбинированное (тип 106) В3500*Ш3140. Столб 80х40 с прямоуг. фланцем. Винтовая опора 108х2000.	Лит.	Масса (кг)	Масштаб
Изм.	Лист	№ докум.	Подп.	Дата			146.51	1:30
Разраб.				15.10.25				
Пров.				15.10.25				
Т. контр.				15.10.25		Лист	Листов 1	
Гл. констр.				15.10.25		(495) 228-0412 www.glavzabor.ru		
Н. контр.								
Утв.				15.10.25				

Формат	Зона	Поз.	Обозначение	Наименование	Кол.	Примечание
				<u>Документация</u>		
A4			PK-106-H3500-W3100-040-080-1,9-VOCБ	Сборочный чертеж		
				<u>Детали</u>		
A4		1	PKS-061219235-040-080-1,9-H3500-R	Столб В3490 из трубы 40х80х1,9 с прямоугольным фланцем	1	
A4		2	PKS-1061630-H1600-W3000	Панель В1690*Ш3100 (тип 106) прутки D4,8 (ячейка 60х200) / Zn и RAL	2	
A4		3	VO-0344-108-2000-R	Винтовая опора коническая 108х2000 с прямоугольным фланцем	1	
A4		4	ZGL-0013-040-080	Заглушка пластиковая 40х80	1	
				<u>Стандартные изделия</u>		
		5	арт. 933-M8х60	Болт с шестигранной головкой с полной резьбой M8х60 DIN 933	8	
		6	арт. 933-M12х90	Болт с шестигранной головкой с полной резьбой M12х90 DIN 933	4	

					ПК-106-H3500-W3100-040-080-1,9-VO		
Изм.	Лист	№ докум.	Подп.	Дата	Ограждение комбинированное (тип 106) В3500*Ш3140. Столб 80х40 с прямоуг. фланцем. Винтовая опора 108х2000.		
Разраб.				15.10.25			
Пров.				15.10.25			
Гл. констр.				15.10.25			
Н. контр.							
Утв.				15.10.25	Лит. Лист Листов 1 2 (495) 228-0412 www.glavzabor.ru		

