

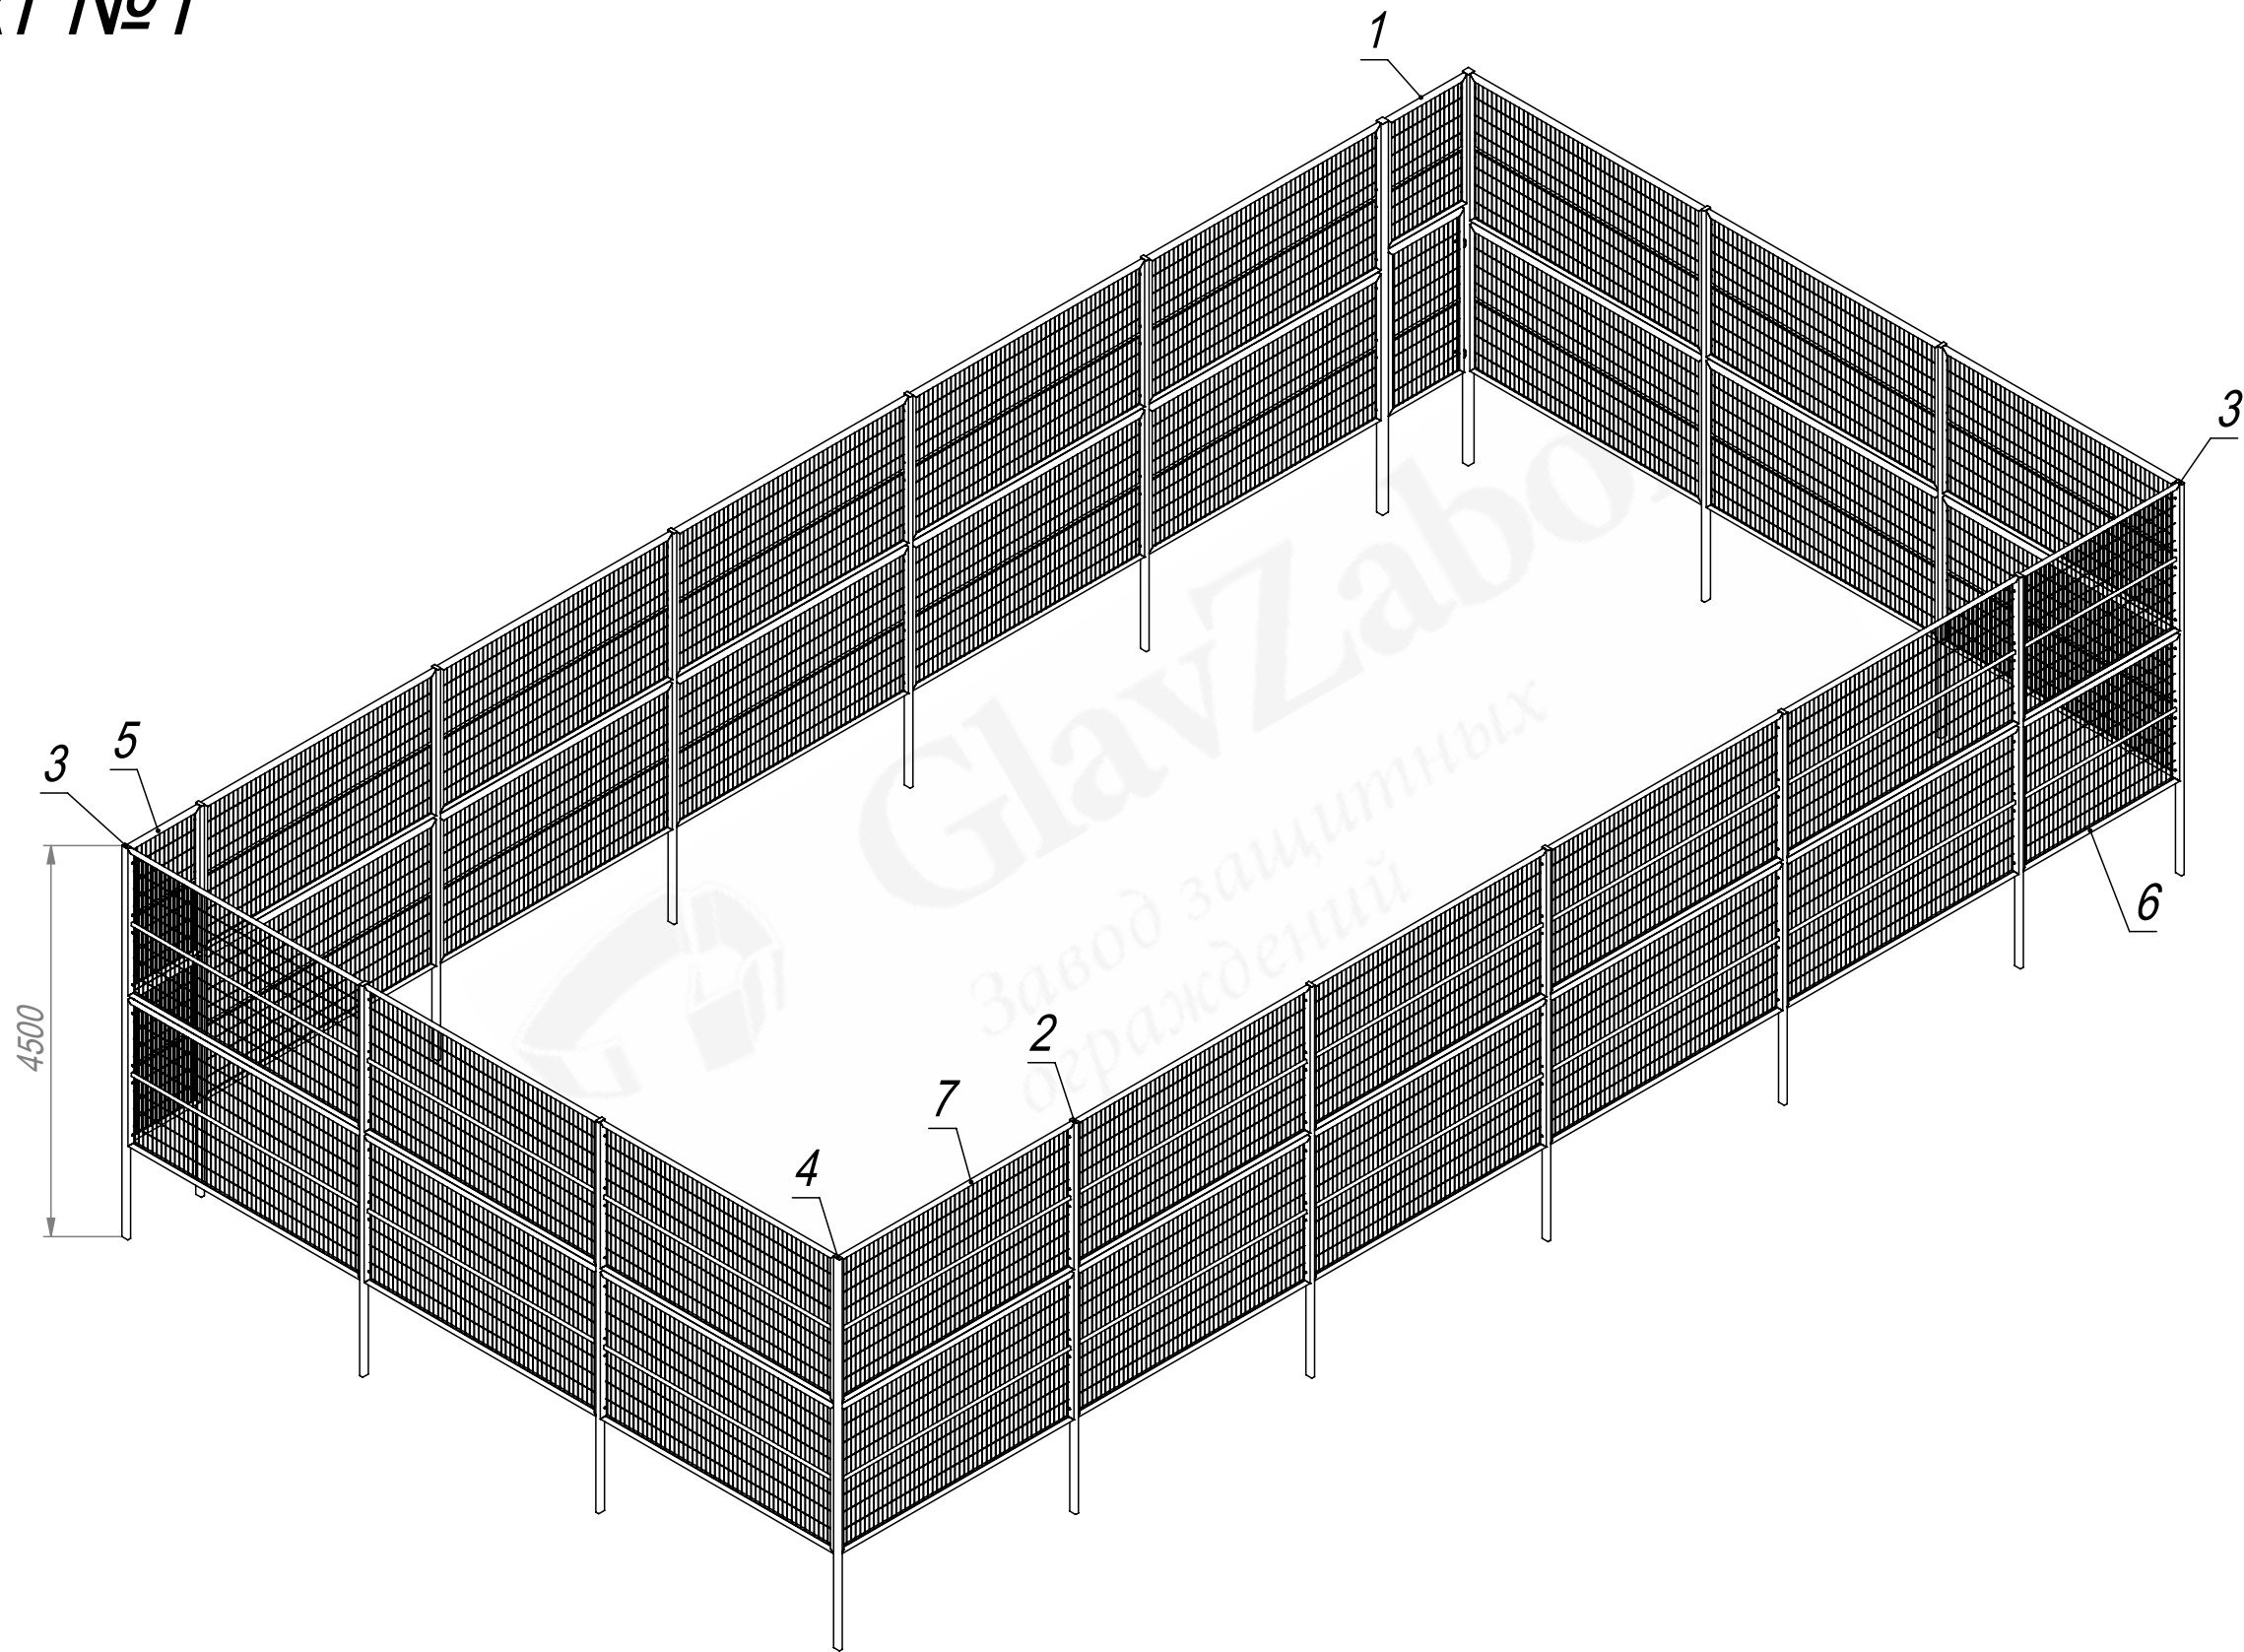


Комплект №1

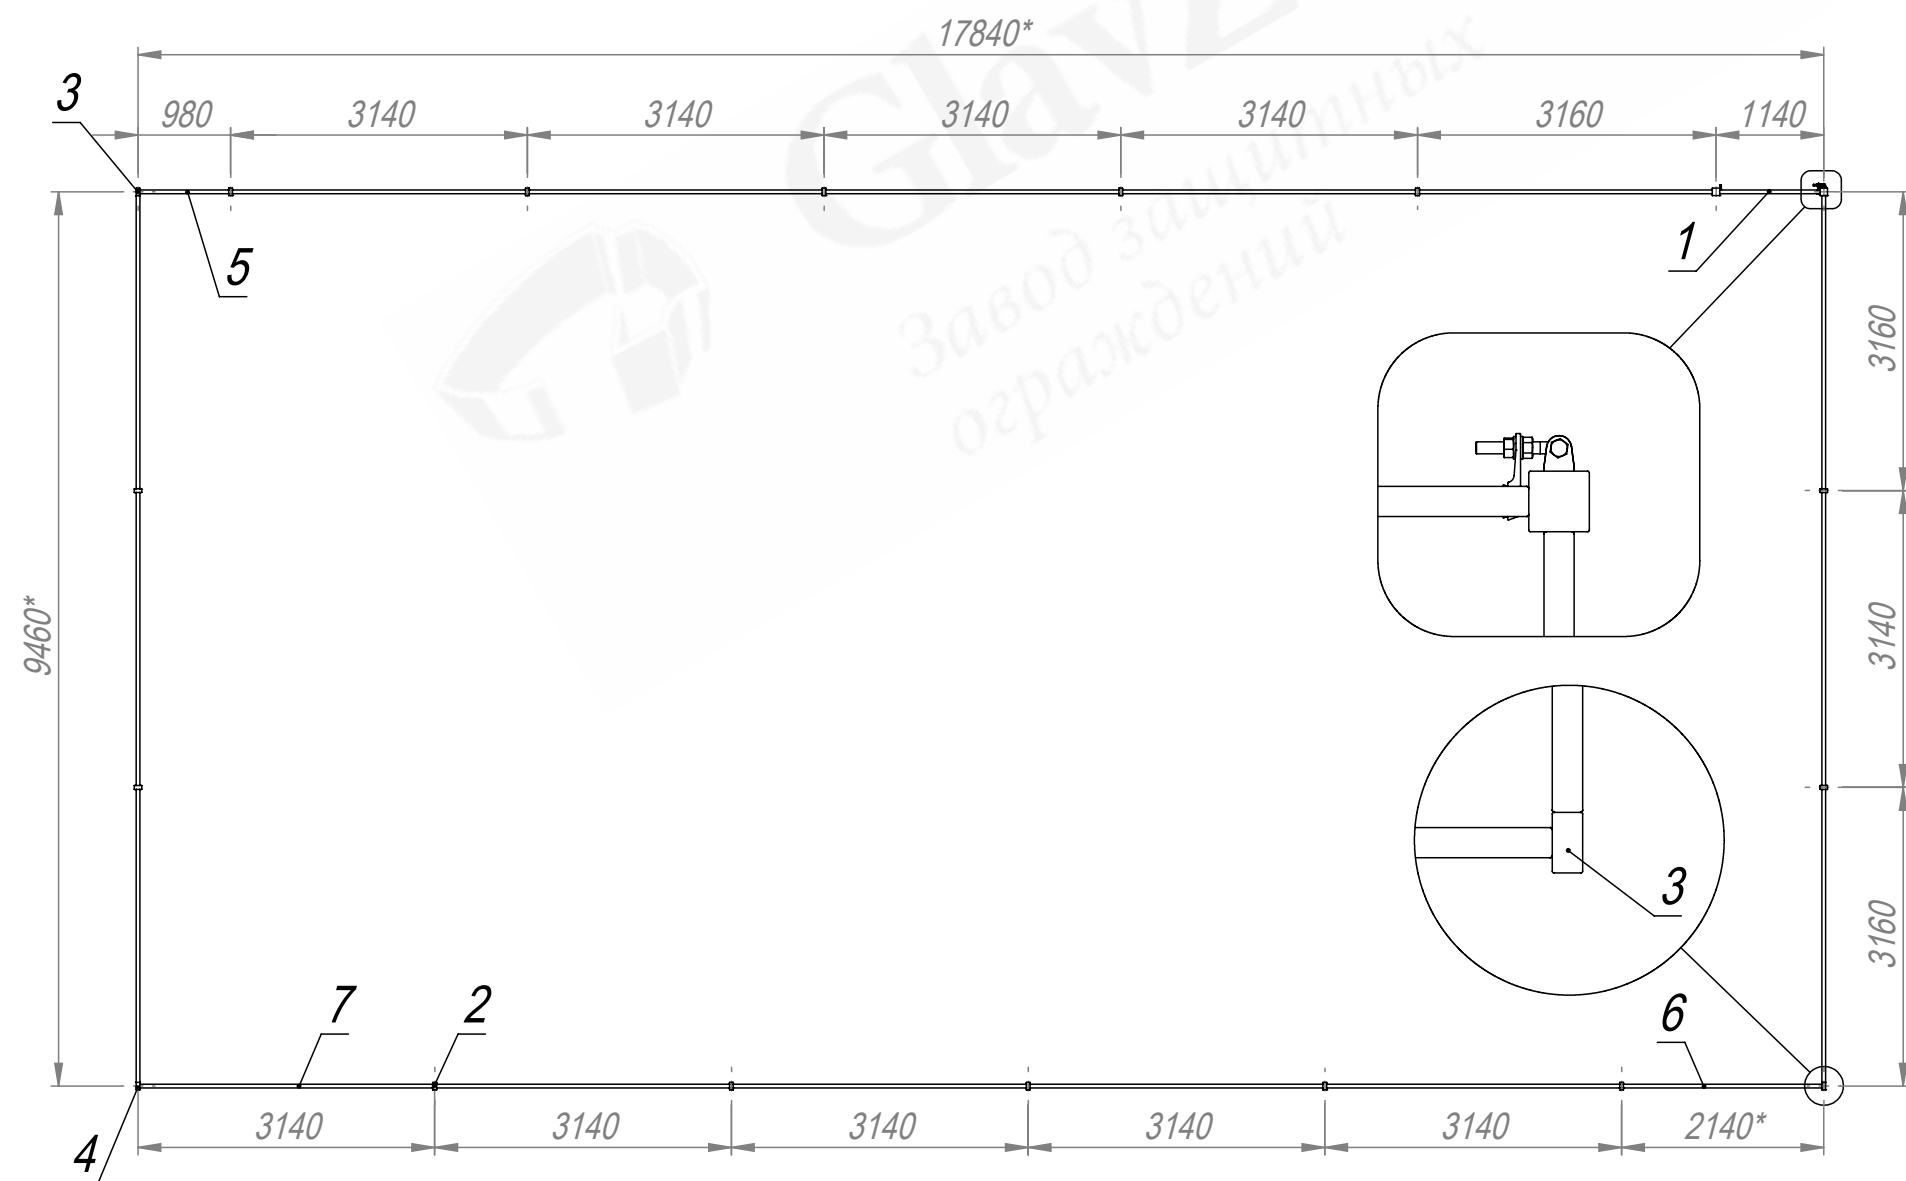

1. Общие допуски по ГОСТ 30893.1-2002 - v.  
2. Покрытие панелей и столбов: окраска по ГОСТ 9.410-88 в RAL.  
3. \* Размеры для справки.  
4. Обязательной сертификации в Российской Федерации не подлежит.  
5. Заказчик под свою ответственность принимает решение об использовании ограждения той или иной конфигурации и месте.  
6. Гарантия: отсутствие сквозной коррозии металла в течение 5 лет.  
7. Ограждение не предназначено:  
(а) для противостояния силовому воздействию с применением инструментов, взрывчатых веществ и т.п.;  
(б) для торможения спортивного инвентаря (молоты, мячи, копья, сани и т.п.).  
8. В Общероссийском классификаторе основных фондов ограждения, ограды и заборы металлические имеют код ОКОФ 12 3697050, относятся к амортизационной группе №6 со сроком эксплуатации - от 10 до 15 лет.  
9. Утилизация изделия (переплавка, захоронение, перепродажа) производится в порядке, установленном Законом РФ от 24 июня 1998 года №89-ФЗ "Об отходах производства и потребления", а также другими российскими и региональными нормами, актами, правилами, распоряжениями и пр., принятыми для использования указанных законов.

|             |      |          |       |          |   |                                    |            |         |
|-------------|------|----------|-------|----------|---|------------------------------------|------------|---------|
|             |      |          |       |          | S-000351709-WF-K-0-3,5x17,84x9,46                                                                               |                                    |            |         |
|             |      |          |       |          | Ограждение спортивной площадки<br>Д17,84xШ9,46xВ3,5 с калиткой<br>без фланца (комплект №1).<br>Паспорт изделия. | Лит.                               | Масса (кг) | Масштаб |
| Изм.        | Лист | № докум. | Подп. | Дата     |   |                                    | 1712       | 1:70    |
| Разраб.     |      |          |       | 10.09.25 |   |                                    |            |         |
| Пров.       |      |          |       | 10.09.25 |   |                                    |            |         |
| Т. контр.   |      |          |       | 10.09.25 |   | Лист 1                             | Листов 2   |         |
| Гл. констр. |      |          |       | 10.09.25 |   | (495) 228-0412<br>www.glavzabor.ru |            |         |
| Н. контр.   |      |          |       |          |   |                                    |            |         |
| Утв.        |      |          |       | 10.09.25 |   |                                    |            |         |

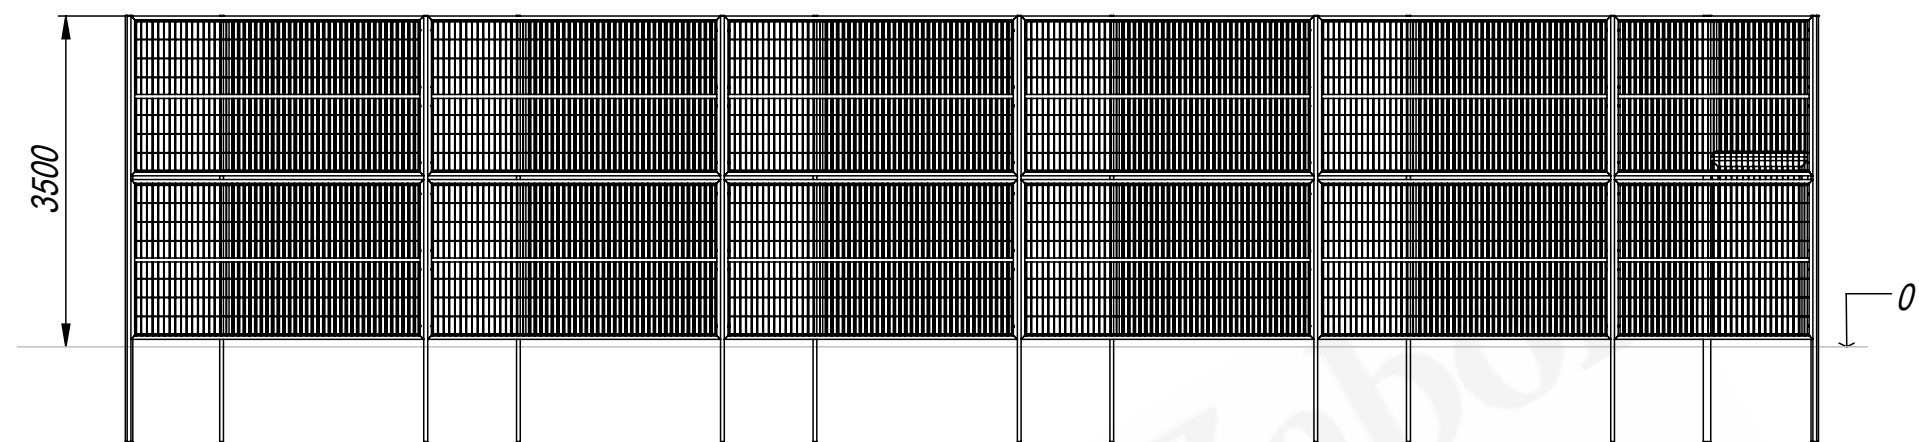

|      |      |          |       |      |
|------|------|----------|-------|------|
|      |      |          |       |      |
| Изм. | Лист | № докум. | Подп. | Дата |

S-000351709-WF-K-0-3,5x17,84x9,46

| Формат | Зона | Поз. | Обозначение                           | Наименование                                                              | Кол. | Примечание |
|--------|------|------|---------------------------------------|---------------------------------------------------------------------------|------|------------|
|        |      |      |                                       |                                                                           |      |            |
|        |      |      |                                       | <u>Документация</u>                                                       |      |            |
|        |      |      |                                       |                                                                           |      |            |
|        |      |      | S-000351709-WF-K-0-3,5x17,84x9,46     | Сборочный чертеж                                                          |      |            |
|        |      |      | СБ                                    |                                                                           |      |            |
|        |      |      |                                       |                                                                           |      |            |
|        |      |      |                                       | <u>Сборочные единицы</u>                                                  |      |            |
|        |      |      |                                       |                                                                           |      |            |
| A4     |      | 1    | РКК-106-L-H3500-W1000-080-080-1,9-WF  | Калитка левая (тип 106)<br>В3500*Ш1060. Столб 80x80 без фланцев.          | 1    |            |
|        |      |      |                                       |                                                                           |      |            |
|        |      |      |                                       | <u>Детали</u>                                                             |      | -          |
|        |      |      |                                       |                                                                           |      |            |
| A4     |      | 2    | PKS-061219045-040-080-1,9-H4500-WF    | Столб В4500 из трубы 40x80x1,9 без фланца                                 | 14   |            |
| A4     |      | 3    | PKS-061219045-UL-040-080-1,9-H4500-WF | Столб угловой левый В4500 из трубы 40x80x1,9 без фланца                   | 2    |            |
| A4     |      | 4    | PKS-061219045-UR-040-080-1,9-H4500-WF | Столб угловой правый В4500 из трубы 40x80x1,9 без фланца                  | 1    |            |
| A4     |      | 5    | PKS-1061609-H1600-W0940               | Панель В1690*Ш940 (тип 106)<br>пруток D4,8 (ячейка 60x200) /<br>Zn и RAL  | 2    |            |
| A4     |      | 6    | PKS-1061621-H1600-W2100               | Панель В1690*Ш2100 (тип 106)<br>пруток D4,8 (ячейка 60x200) /<br>Zn и RAL | 2    |            |

|             |      |          |       |          |   |  |  |
|-------------|------|----------|-------|----------|---|--|--|
|             |      |          |       |          | S-000351709-WF-K-0-3,5x17,84x9,46                                                                               |  |  |
| Изм.        | Лист | № докум. | Подп. | Дата     | Ограждение спортивной площадки<br>Д17,84xШ9,46xВ3,5 с калиткой<br>без фланца (комплект №1).<br>Паспорт изделия. |  |  |
| Разраб.     |      |          |       | 10.09.25 |   |  |  |
| Пров.       |      |          |       | 10.09.25 |   |  |  |
| Гл. констр. |      |          |       | 10.09.25 |   |  |  |
| Н. контр.   |      |          |       |          |   |  |  |
| Утв.        |      |          |       | 10.09.25 | Лит.      Лист      Листов<br>1      2<br>(495) 228-0412<br>www.glavzabor.ru                                    |  |  |

