



Комплект №11

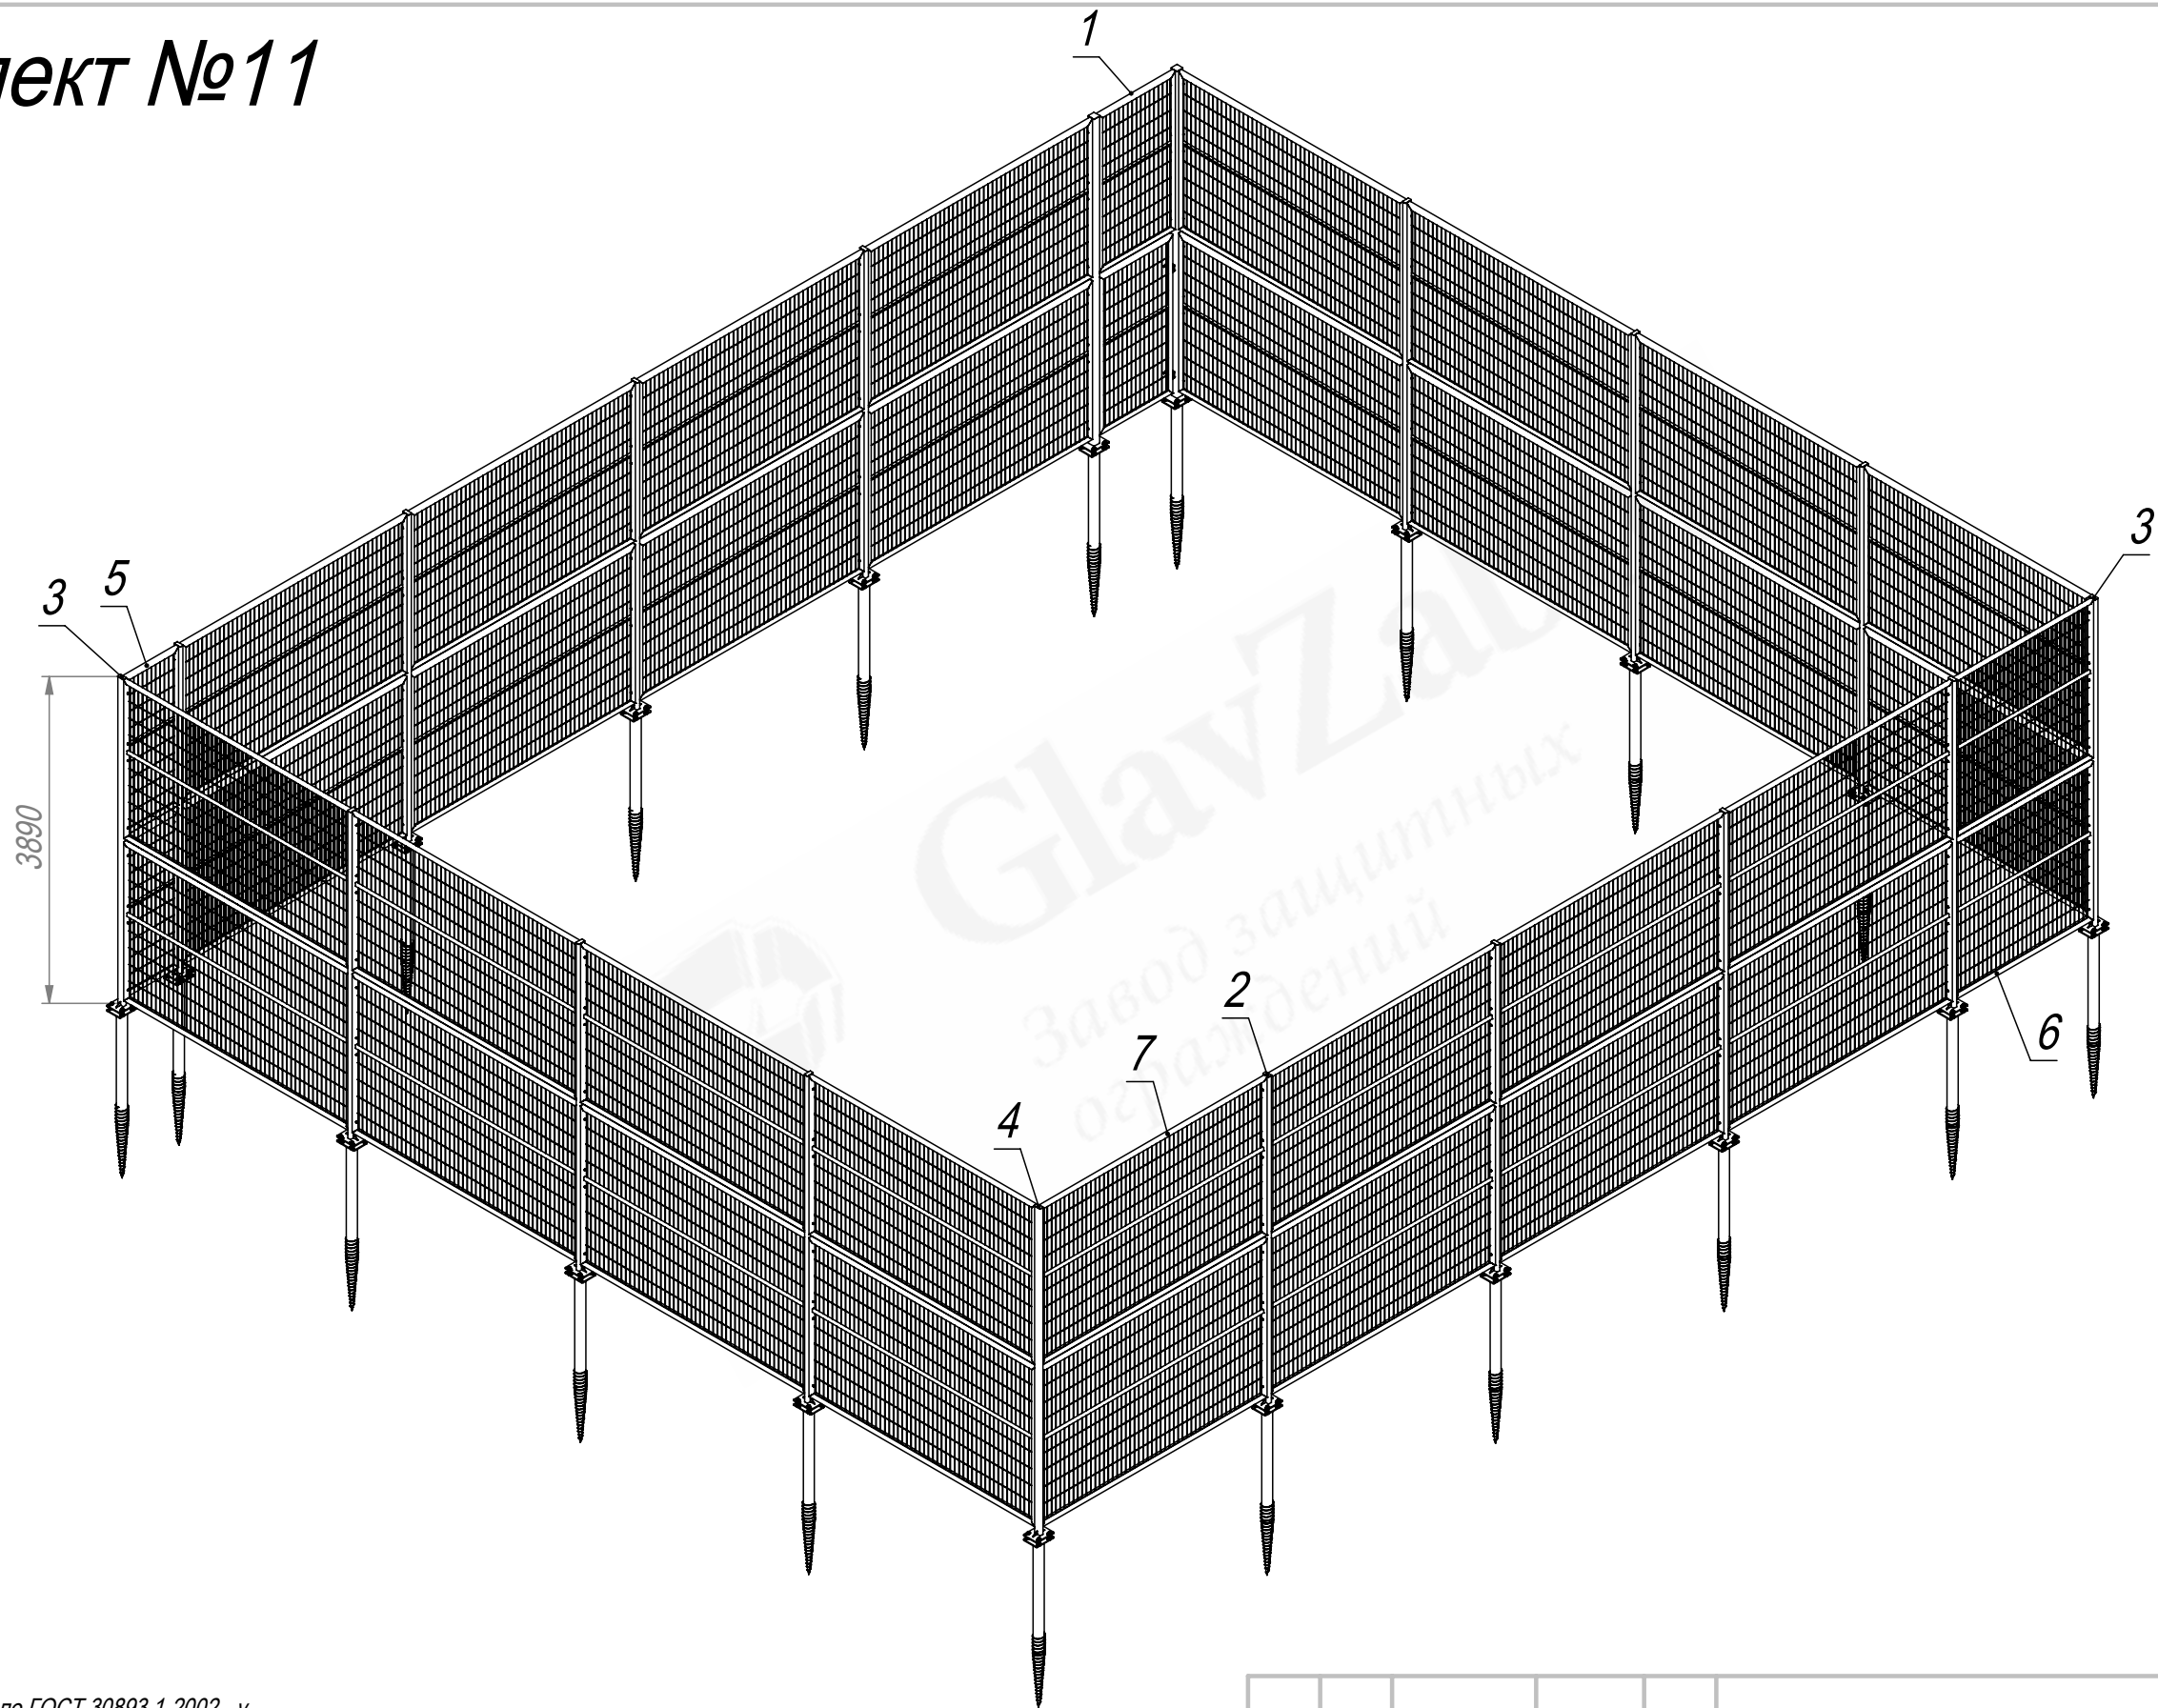

1. Общие допуски по ГОСТ 30893.1-2002 - v.
2. Покрытие панелей и столбов: окраска по ГОСТ 9.410-88 в RAL.
3. * Размеры для справки.
4. Обязательной сертификации в Российской Федерации не подлежит.
5. Заказчик под свою ответственность принимает решение об использовании ограждения той или иной конфигурации и месте.
6. Гарантия: отсутствие сквозной коррозии металла в течение 5 лет.
7. Ограждение не предназначено:
(а) для противостояния силовому воздействию с применением инструментов, взрывчатых веществ и т.п.;
(б) для торможения спортивного инвентаря (молоты, мячи, копья, сани и т.п.).
8. В Общероссийском классификаторе основных фондов ограждения, ограды и заборы металлические имеют код ОКОФ 12 3697050, относятся к амортизационной группе №6 со сроком эксплуатации - от 10 до 15 лет.
9. Утилизация изделия (переплавка, захоронение, перепродажа) производится в порядке, установленном Законом РФ от 24 июня 1998 года №89-ФЗ "Об отходах производства и потребления", а также другими российскими и региональными нормами, актами, правилами, распоряжениями и пр., принятыми для использования указанных законов.

					S-200391412-108-K-0-3,9x14,5x12,6			
					Ограждение спортивной площадки Д14,5хШ12,6хВ3,9 с калиткой на винтовых опорах 108х2000 с прямоуго. фланцем (комплект №11). Паспорт изделия.	Лит.	Масса (кг)	Масштаб
							2170	1:70
						Лист 1	Листов 2	
						(495) 228-0412 www.glavzabor.ru		
Изм.	Лист	№ докум.	Подп.	Дата				
Разраб.				21.10.25				
Пров.				21.10.25				
Т. контр.				21.10.25				
Гл. констр.				21.10.25				
Н. контр.								
Утв.				21.10.25				

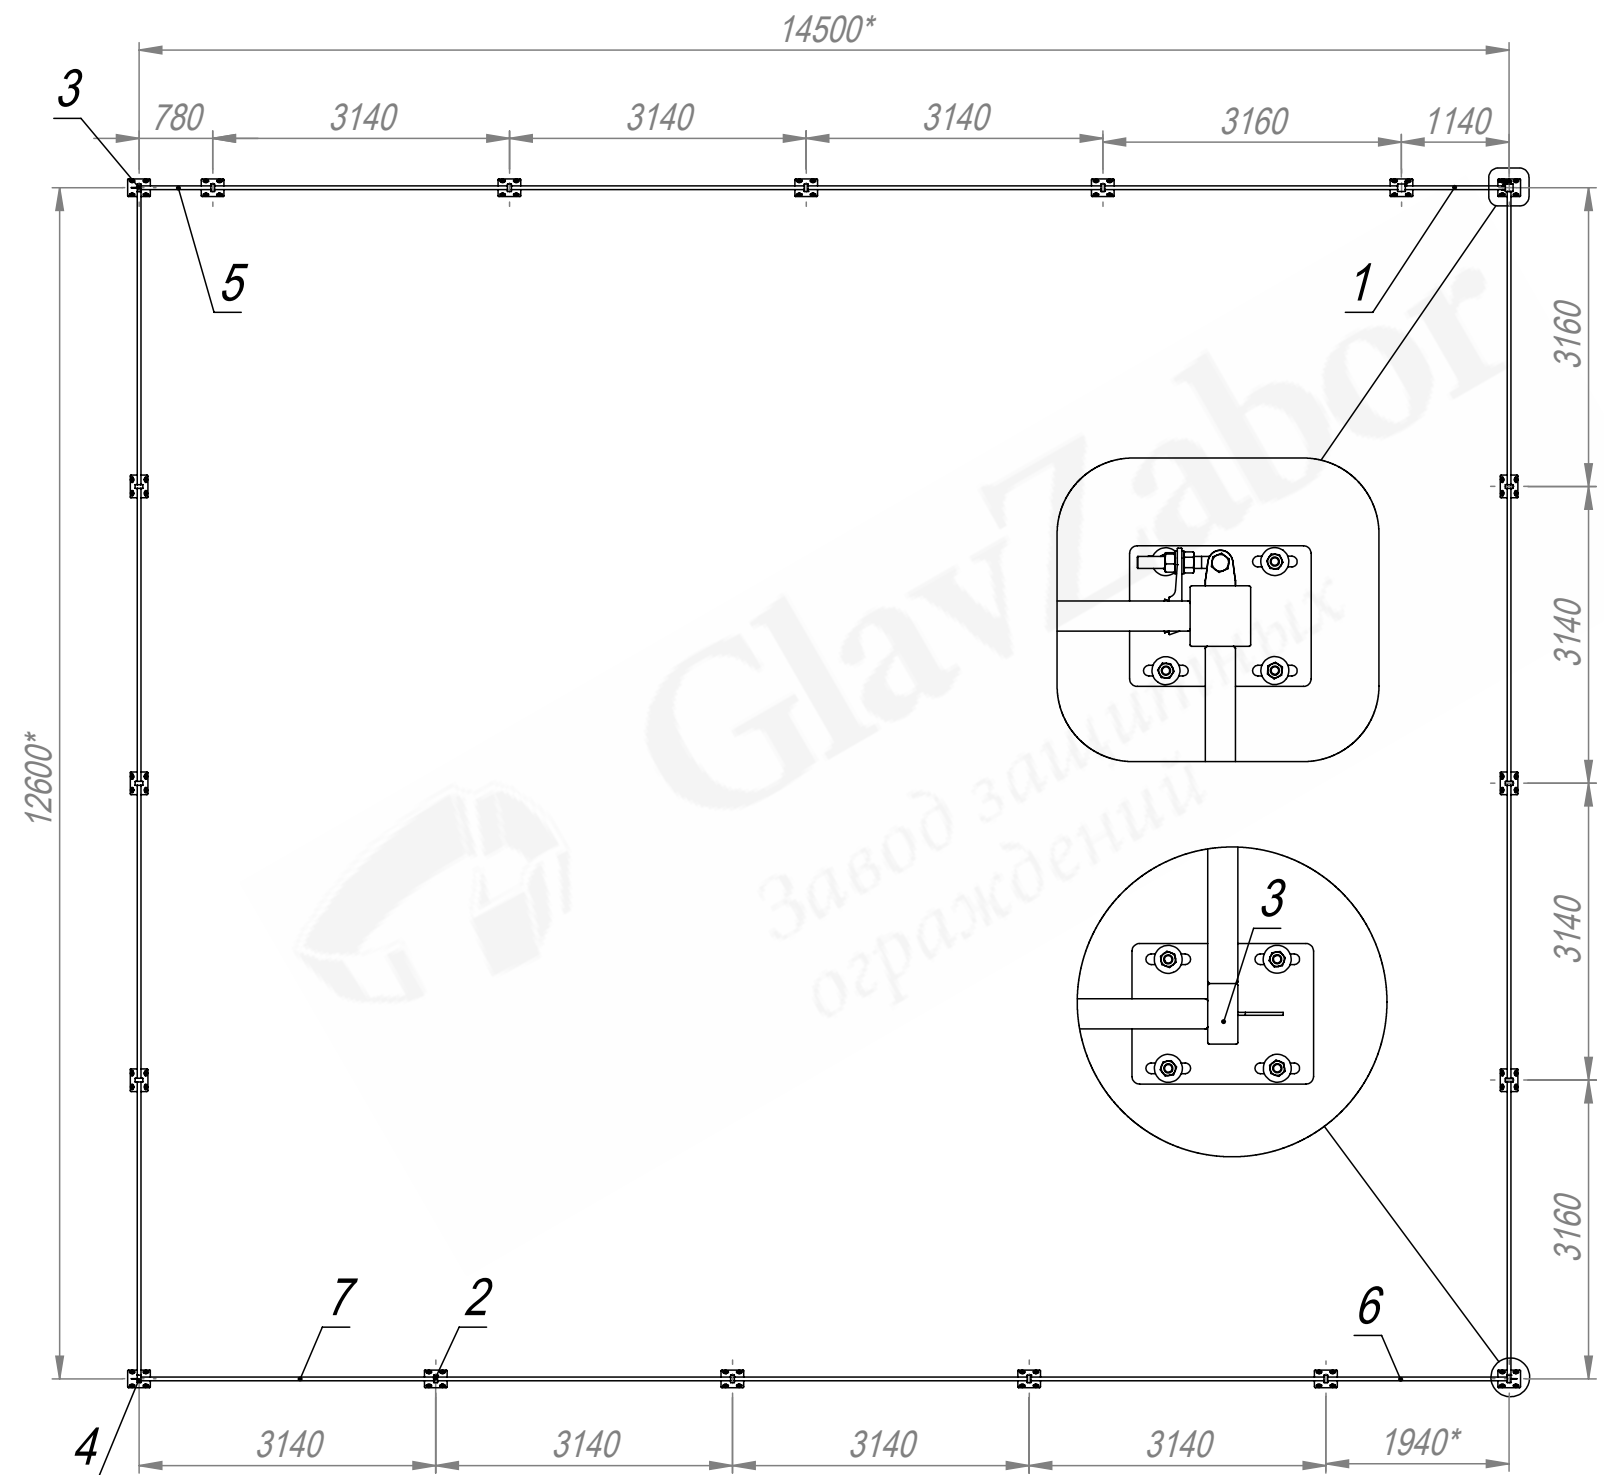

Изм.	Лист	№ докум.	Подп.	Дата

S-200391412-108-K-0-3,9x14,5x12,6

Формат	Зона	Поз.	Обозначение	Наименование	Кол.	Примечание
				<u>Документация</u>		
			S-200391412-108-K-0-3,9x14,5x12,6СБ	Сборочный чертеж		
				<u>Сборочные единицы</u>		
		1	РКК-106-L-H3900-W1000-080-080-1,9-PF	Калитка левая (тип 106) В3900*Ш1060. Столб 80x80 с прямоугольными фланцами.	1	
				<u>Детали</u>		-
A4		2	PKS-061219239-040-080-1,9-H3900-R	Столб В3890 из трубы 40x80x1,9 с прямоугольным фланцем	14	
A4		3	PKS-061219239-UL-040-080-1,9-H3900-R	Столб угловой левый В3890 из трубы 40x80x1,9 с прямоугольным фланцем	2	
A4		4	PKS-061219239-UR-040-080-1,9-H3900-R	Столб угловой правый В3890 из трубы 40x80x1,9 с прямоугольным фланцем	1	
A4		5	PKS-1061807-H1800-W0740	Панель В1890*Ш740 (тип 106) пруток D4,8 (ячейка 60x200) / Zn и RAL	2	

					S-200391412-108-K-0-3,9x14,5x12,6			
Изм.	Лист	№ докум.	Подп.	Дата	Ограждение спортивной площадки Д14,5xШ12,6xВ3,9 с калиткой на винтовых опорах 108x2000 с прямоугол. фланцем (комплект №11). Паспорт изделия.	Лит.	Лист	Листов
Разраб.				21.10.25			1	2
Пров.				21.10.25				
Гл. констр.				21.10.25				
Н. контр.								
Утв.				21.10.25		(495) 228-0412 www.glavzabor.ru		

Формат А4

Файл: S-200391412-108-K-0-3,9x14,5x12,6

