



Комплект №8

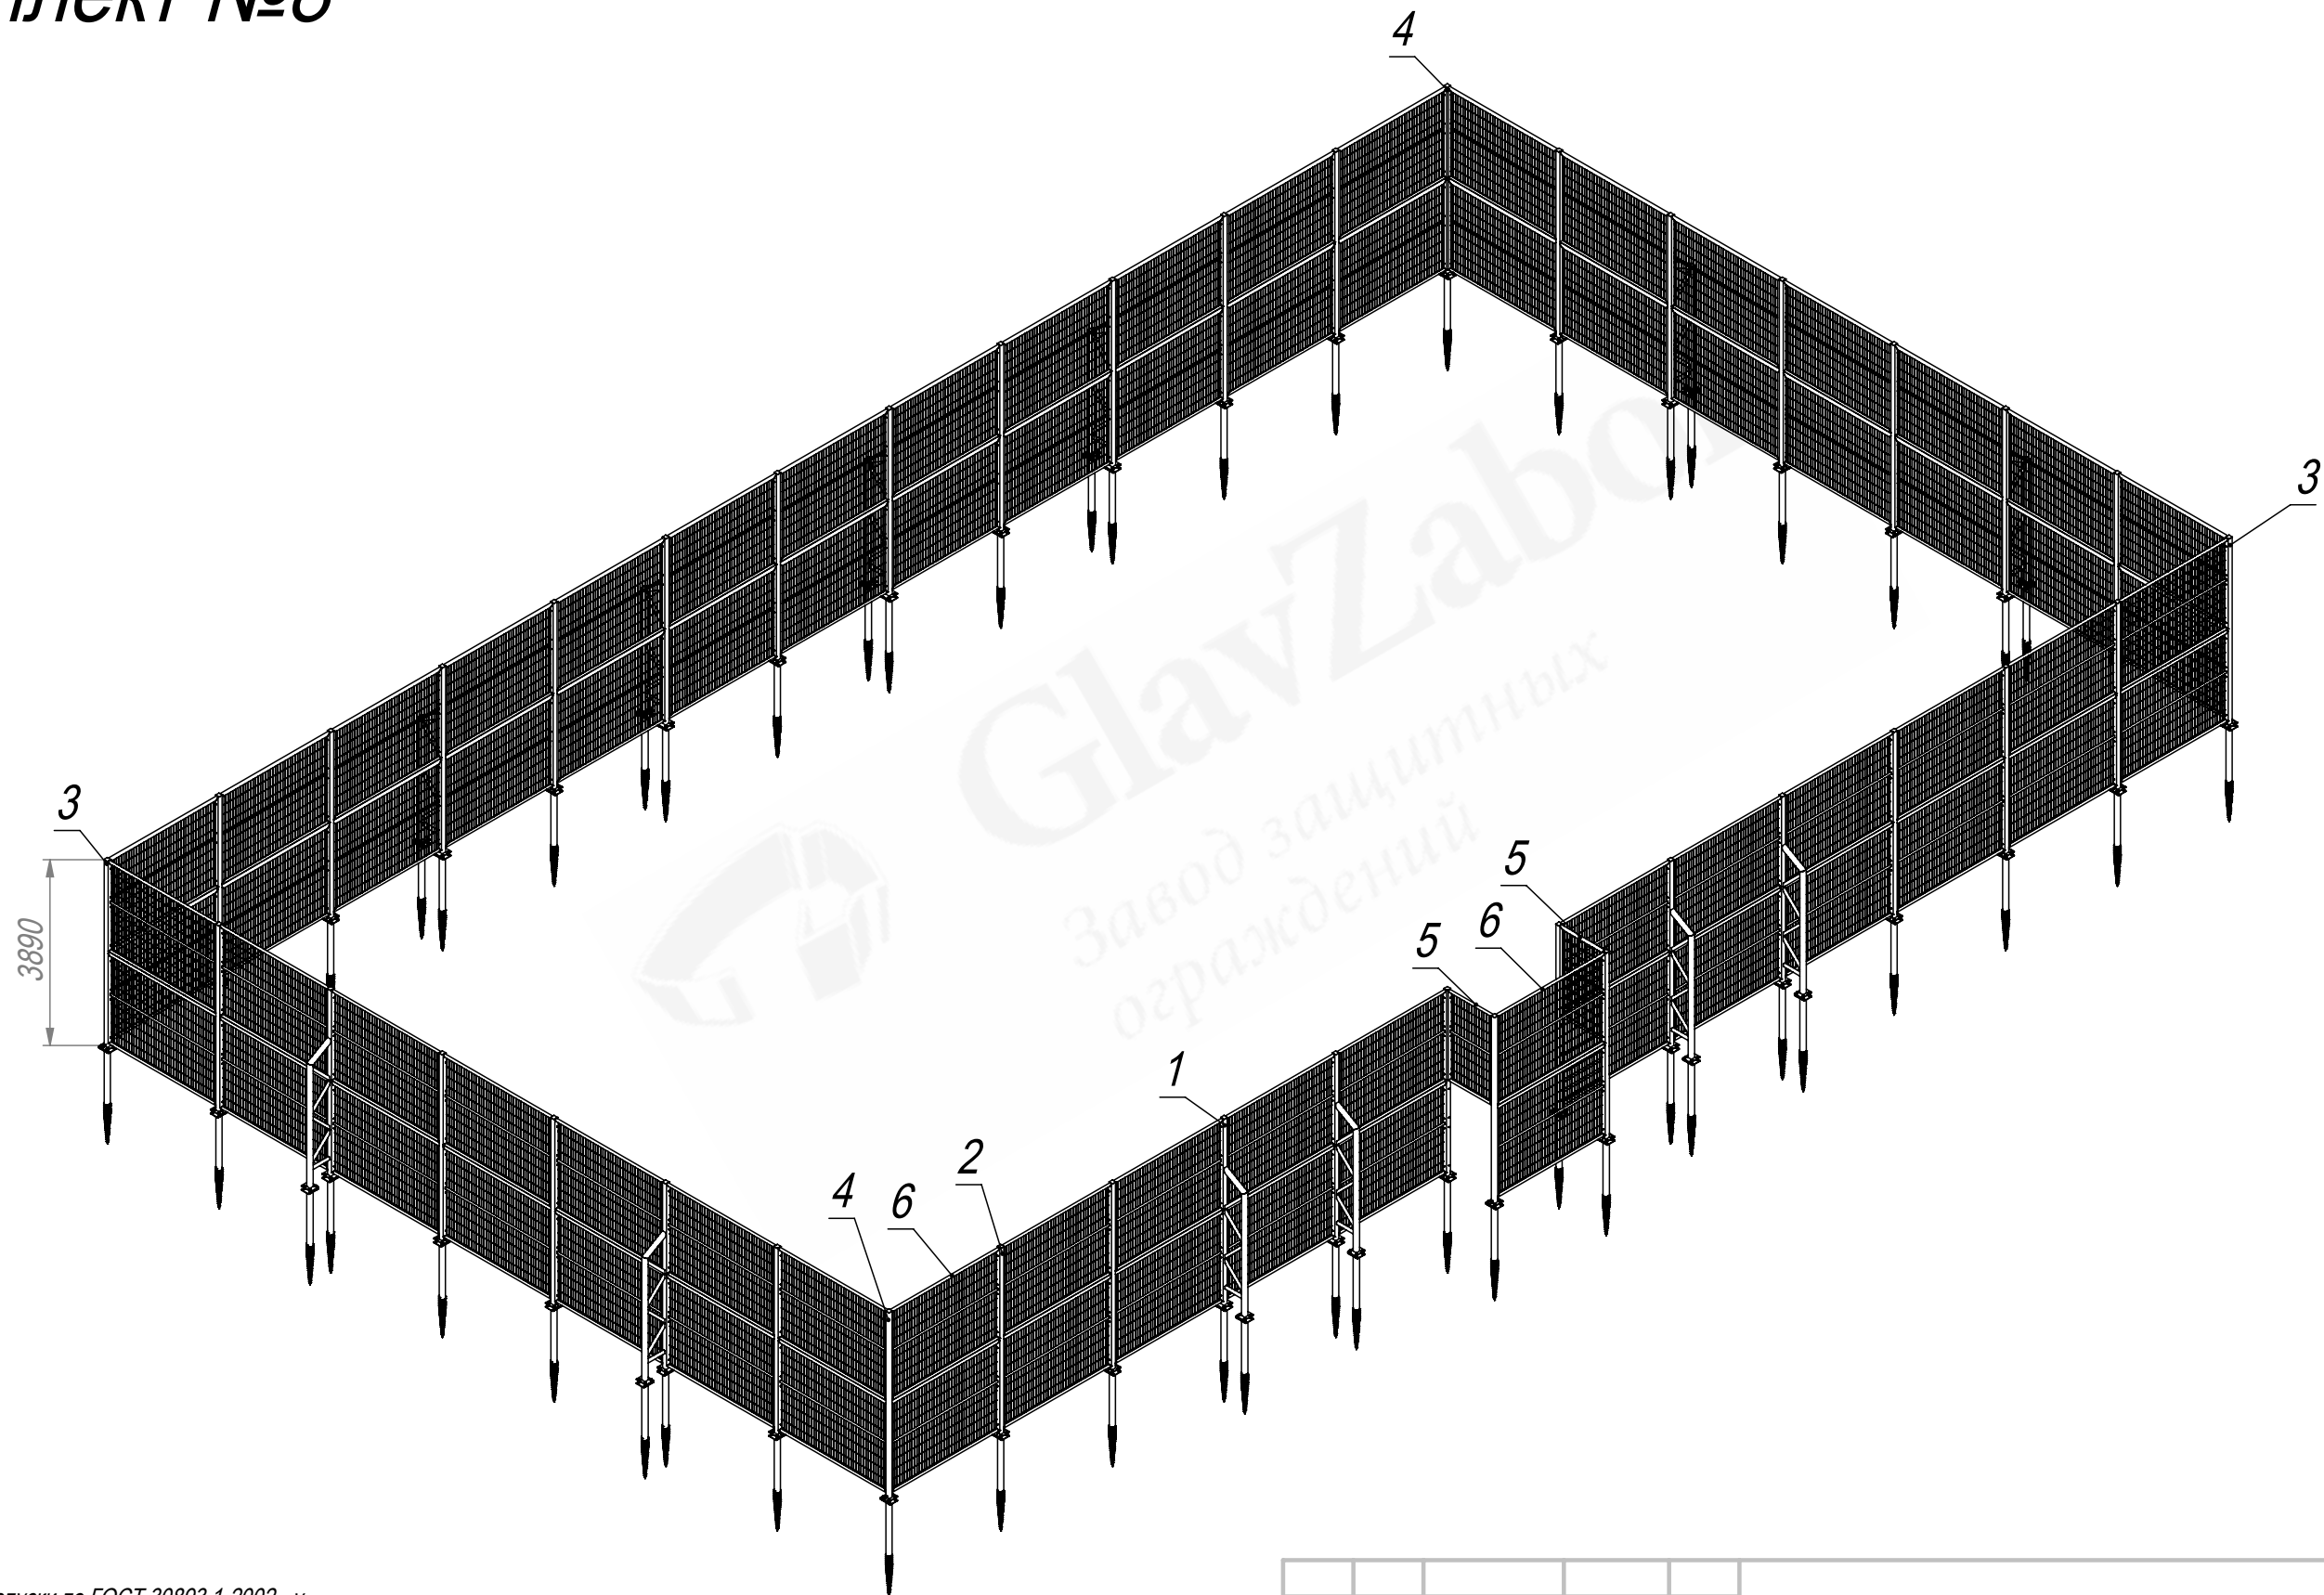


- 1. Общие допуски по ГОСТ 30893.1-2002 - в.
- 2. Покрытие панелей и столбов: окраска по ГОСТ 9.410-88 в RAL.
- 3. * Размеры для справки.
- 4. Обязательной сертификации в Российской Федерации не подлежит.
- 5. Заказчик под свою ответственность принимает решение об использовании ограждения той или иной конфигурации и месте.
- 6. Гарантия: отсутствие сквозной коррозии металла в течение 5 лет.
- 7. Ограждение не предназначено:
 - (а) для противостояния силовому воздействию с применением инструментов, взрывчатых веществ и т.п.;
 - (б) для торможения спортивного инвентаря (молоты, мячи, копья, сани и т.п.).
- 8. В Общероссийском классификаторе основных фондов ограждения, ограды и заборы металлические имеют код ОКОФ 12 3697050, относятся к амортизационной группе №6 со сроком эксплуатации - от 10 до 15 лет.
- 9. Утилизация изделия (переплавка, захоронение, перепродажа) производится в порядке, установленном Законом РФ от 24 июня 1998 года №89-ФЗ "Об отходах производства и потребления", а также другими российскими и региональными нормами, актами, правилами, распоряжениями и пр., принятыми для использования указанных законов.

					S-210393218-108-P-0-3,9x32,4x18,9			
					Ограждение универсальной площадки Д32,4хШ18,9хВ3,9 с порталом на винт. опорах 108х2000 с прямоуг. фланцем (комплект №8). Паспорт изделия.	Лит.	Масса (кг)	Масштаб
Изм.	Лист	№ докум.	Подп.	Дата			4931	1:120
Разраб.				29.08.25				
Пров.				29.08.25				
Т. контр.				29.08.25		Лист 1	Листов 3	
Гл. констр.				29.08.25		(495) 228-0412 www.glavzabor.ru		
Н. контр.								
Утв.				29.08.25				

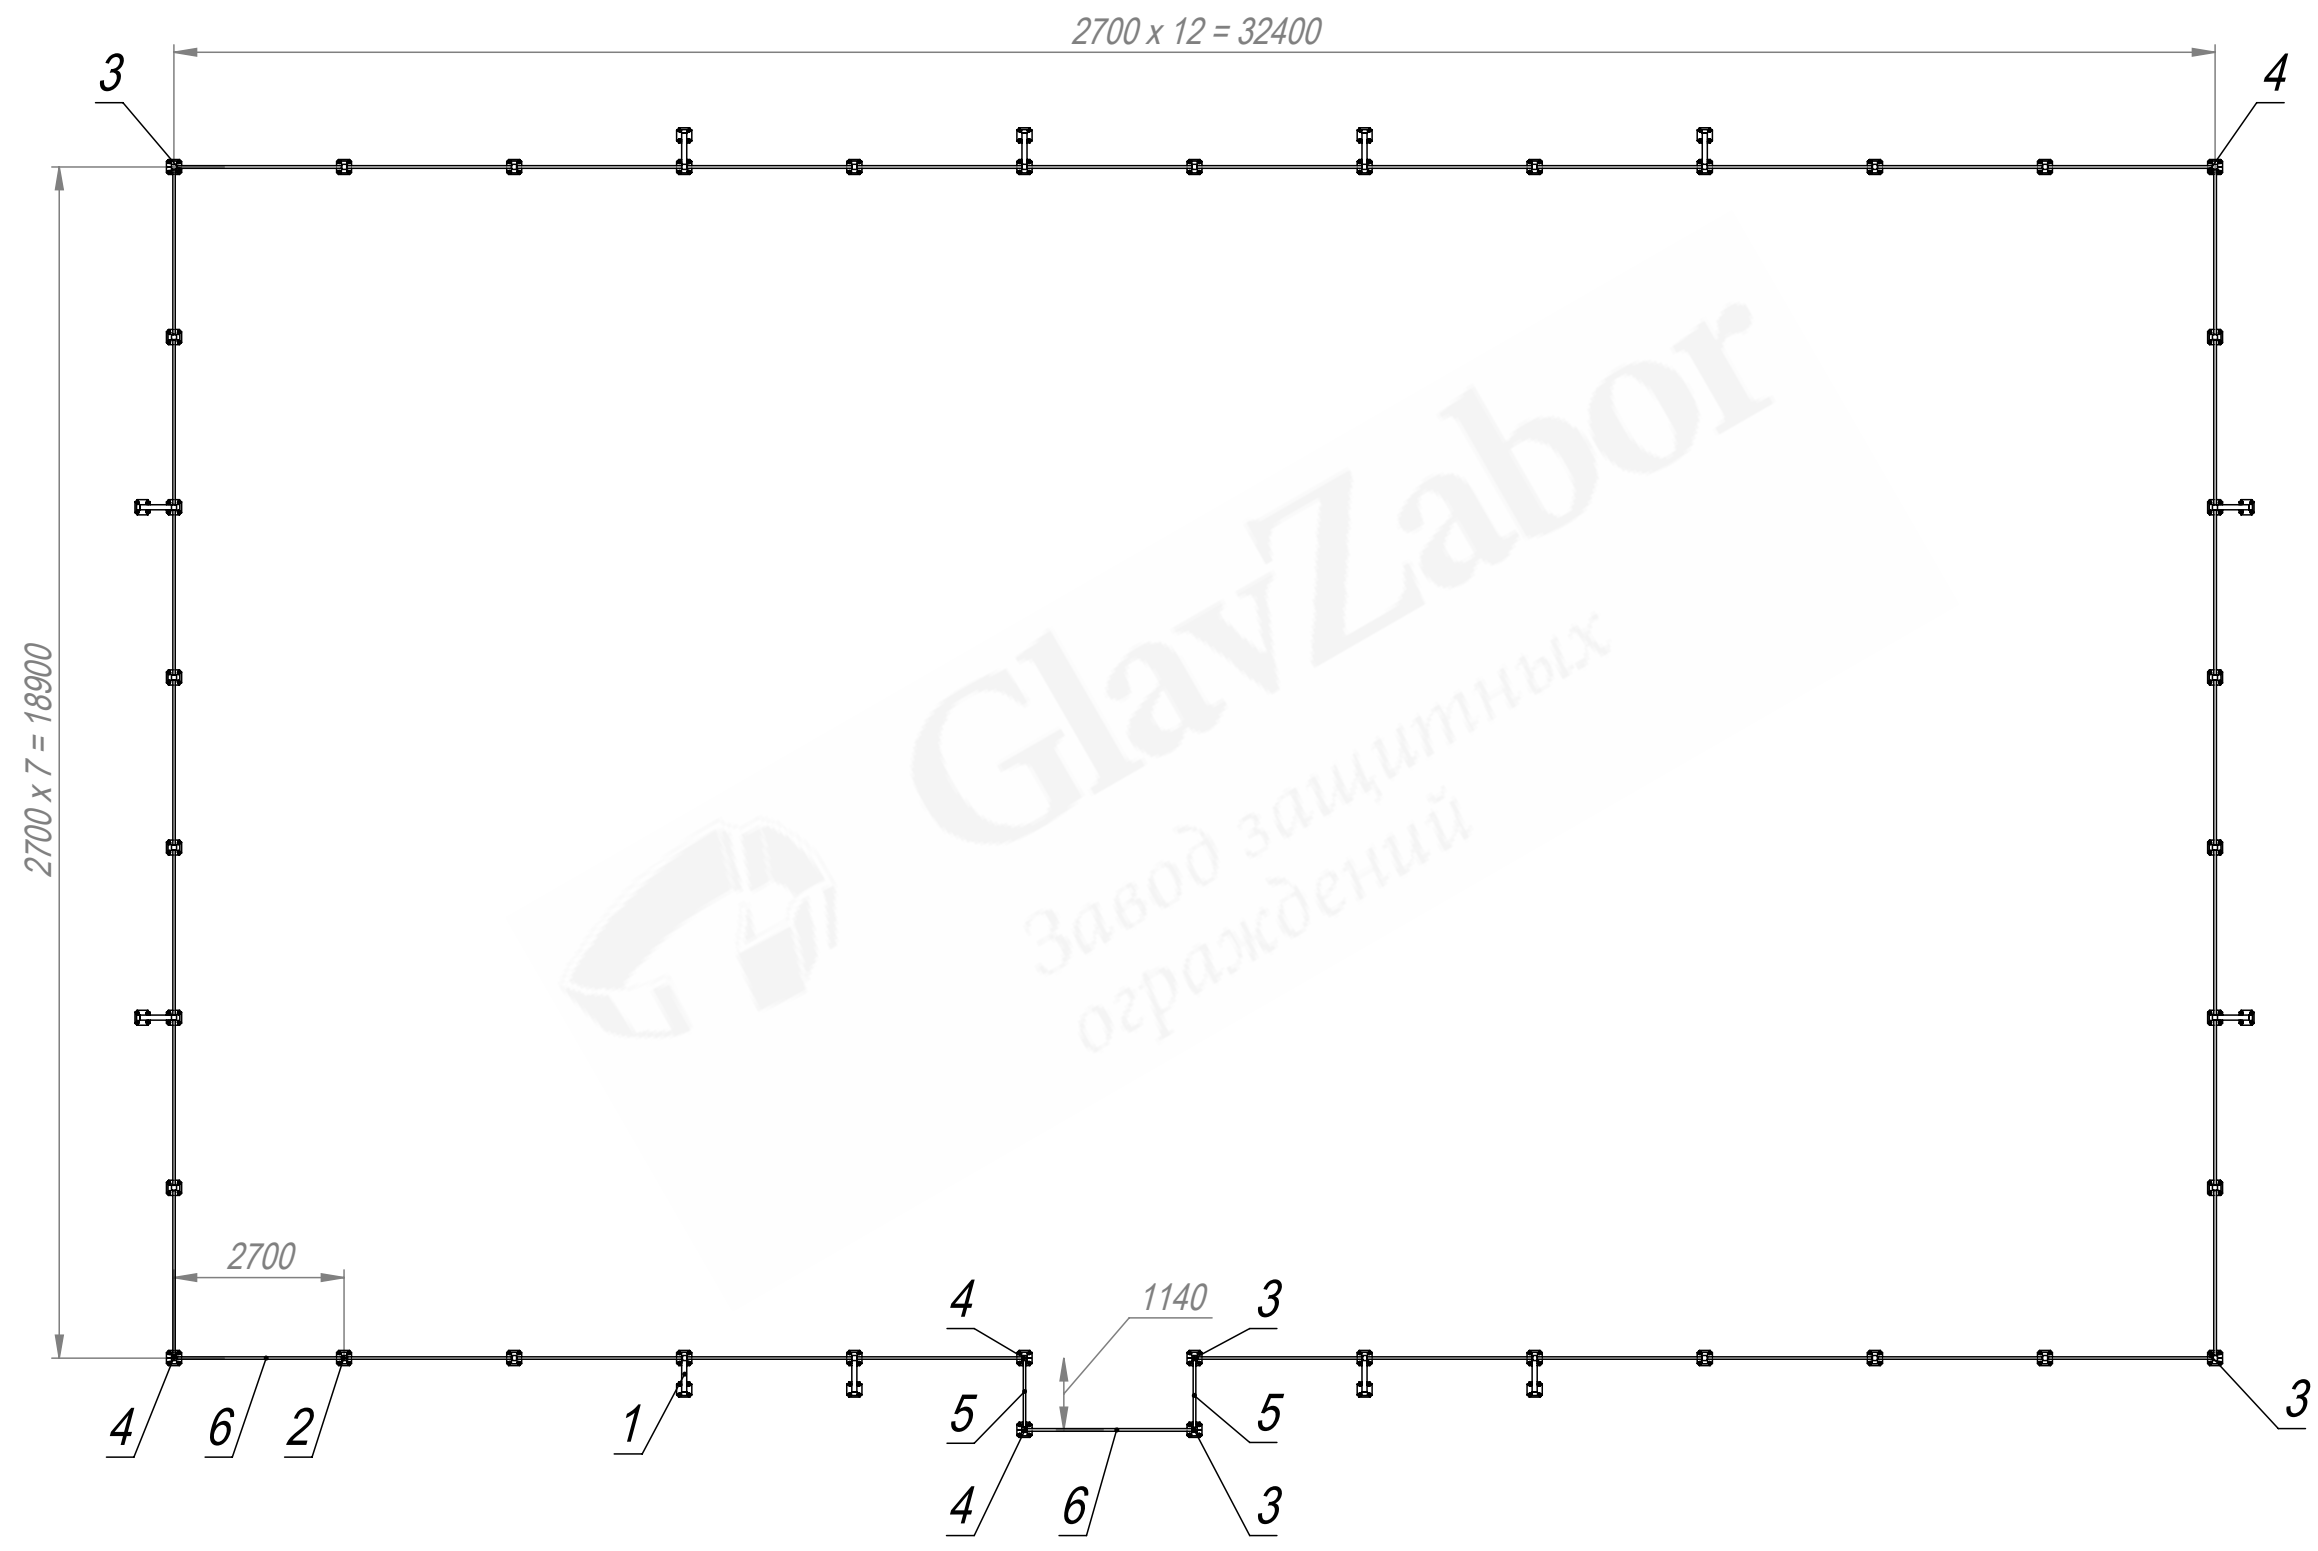

Изм.	Лист	№ докум.	Подп.	Дата

S-210393218-108-P-0-3,9x32,4x18,9

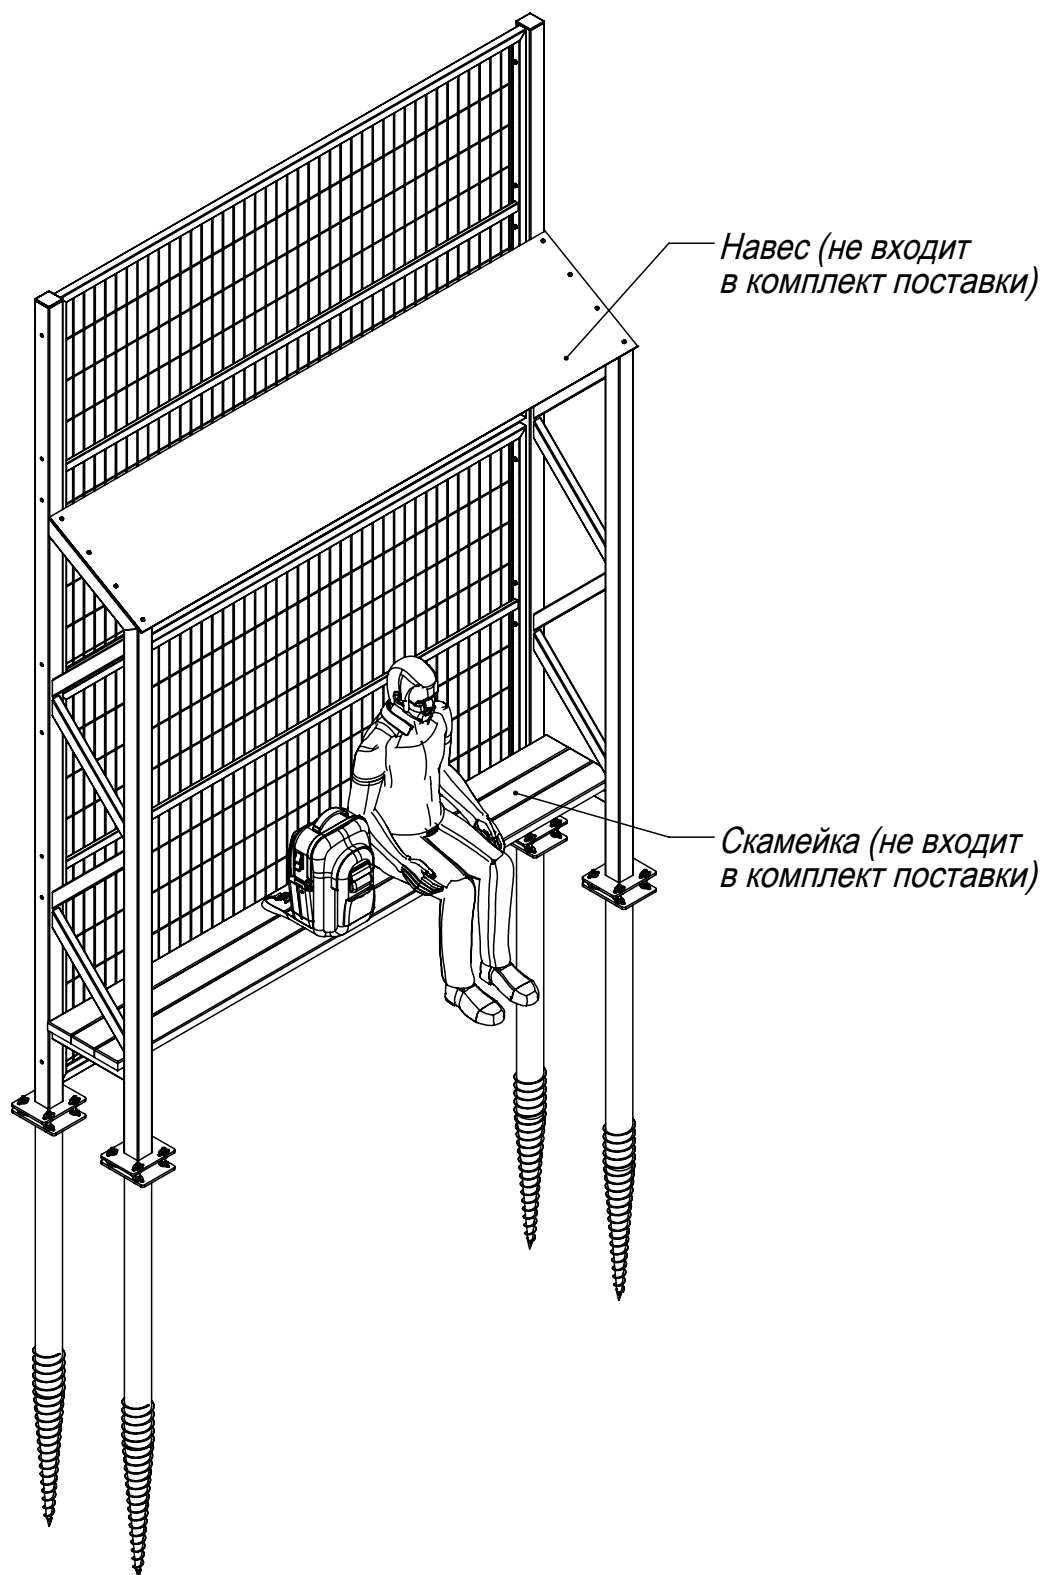

Изм.	Лист	№ докум.	Подп.	Дата

S-210393218-108-P-0-3,9x32,4x18,9

Лист

3

Формат А4

Файл: S-210393218-108-P-0-3,9x32,4x18,9 (универсальная)

Формат	Зона	Поз.	Обозначение	Наименование	Кол.	Примечание
				<u>Документация</u>		
			S-210393218-108-P-0-3,9x32,4x18,9	Сборочный чертеж		
				<u>Детали</u>		
		1	NFPF-00024-H3900-080-080-1,9-R	Столб В3890 усиленный под две винтовые опоры с прямоугольным фланцем	12	
A4		2	PKS-060519239-080-080-1,9-H3900-R	Столб В3890 из трубы 80x80x1,9 с прямоугольным фланцем	20	
A4		3	PKS-060519239-UL-080-080-1,9-H3900-R	Столб угловой левый В3890 из трубы 80x80x1,9 с прямоугольным фланцем	4	
A4		4	PKS-060519239-UR-080-080-1,9-H3900-R	Столб угловой правый В3890 из трубы 80x80x1,9 с прямоугольным фланцем	4	
		5	PKS-1061810-H1800-W1060	Панель В1890*Ш1060 (тип 106) прутки D4,8 (ячейка 60x200) / Zn и RAL	2	
		6	PKS-1061825-H1800-W2500	Панель В1890*Ш2620 (тип 106) прутки D4,8 (ячейка 60x200) / Zn и RAL	76	

					S-210393218-108-P-0-3,9x32,4x18,9			
Изм.	Лист	№ докум.	Подп.	Дата	Ограждение универсальной площадки Д32,4xШ18,9xВ3,9 с порталом на винт. опорах 108x2000 с прямоугол. фланцем (комплект №8). Паспорт изделия.	Лит.	Лист	Листов
Разраб.				29.08.25			1	2
Пров.				29.08.25				
Гл. констр.				29.08.25				
Н. контр.								
Утв.				29.08.25				
						(495) 228-0412 www.glavzabor.ru		

Формат А4

Файл: S-210393218-108-P-0-3,9x32,4x18,9 (универсальная)

