




Вид из помещения

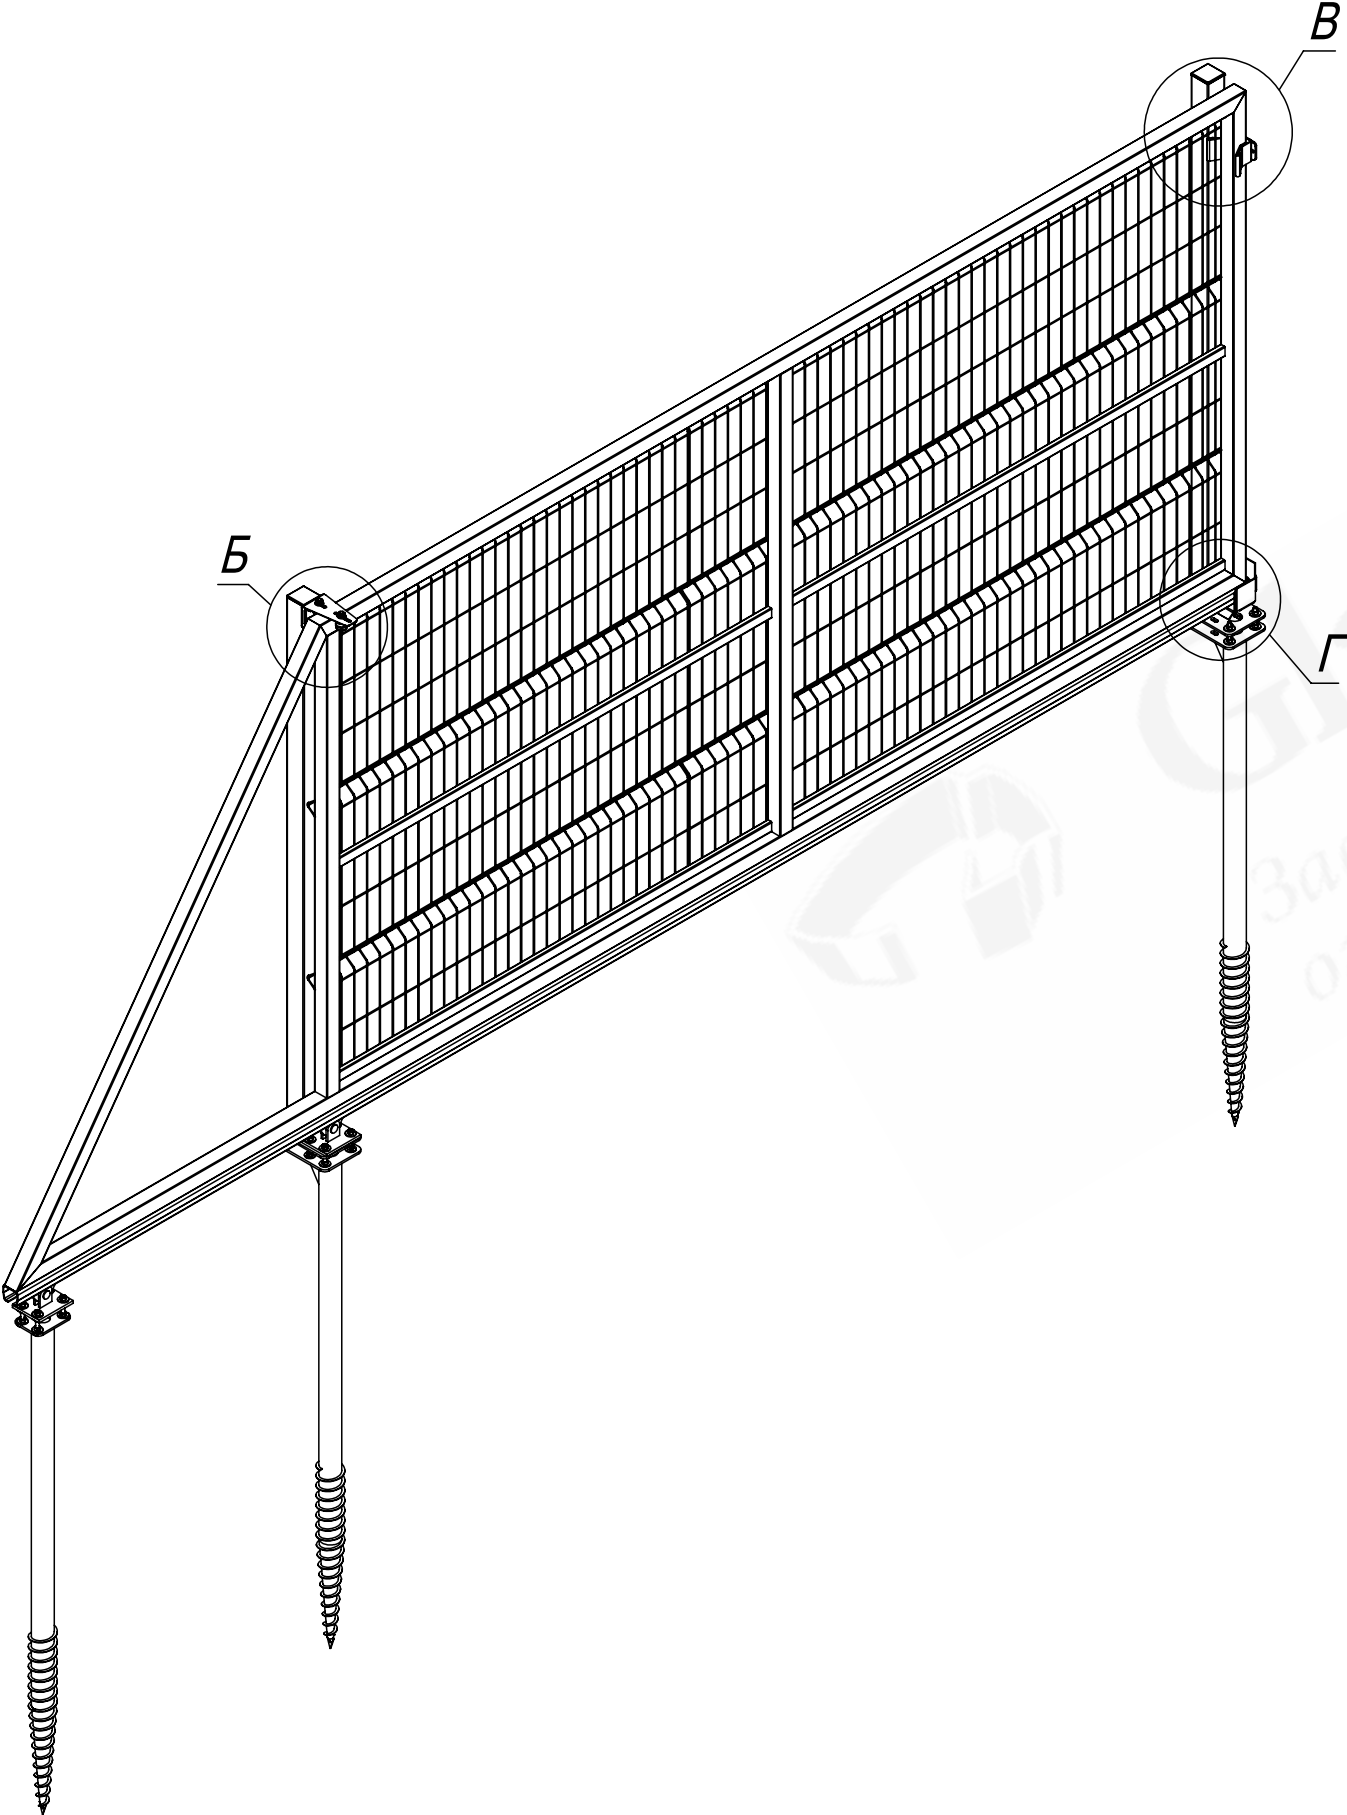


Б (1 : 5)

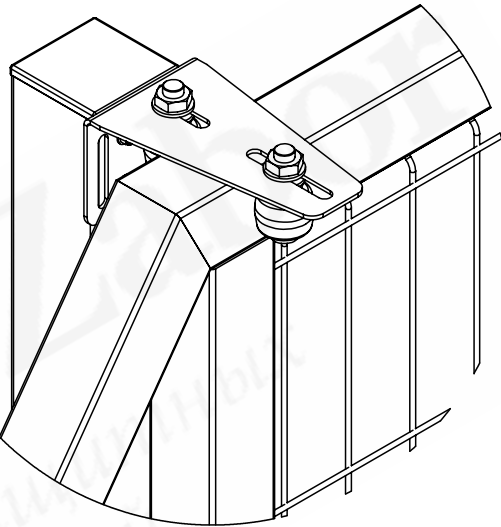

В (1 : 5)

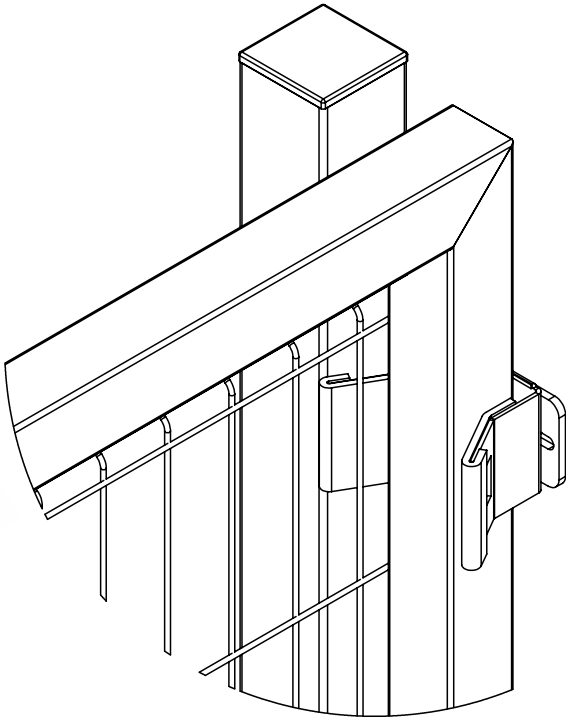

Г (1 : 5)

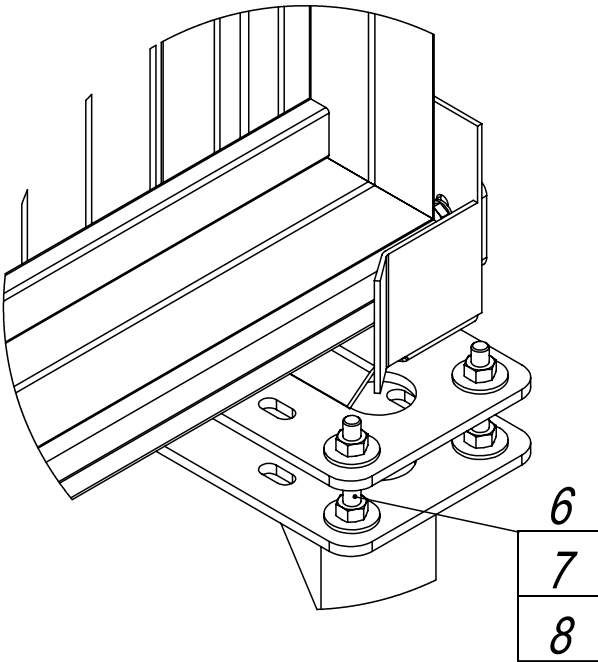

Изм.	Лист	№ докум.	Подп.	Дата

OVV-010403-R-H2000-W4000-M

Формат	Зона	Поз.	Обозначение	Наименование	Кол.	Примечание
				<u>Документация</u>		
			OVV-010403-R-H2000-W4000-МСБ	Сборочный чертеж		
				<u>Сборочные единицы</u>		
		1	ZOS-OVP-1	Столб приемный В2140 из трубы 80х80 для откатных ворот (балка 70)	1	
		2	ZOVV-OVP-2	Столб несущий В2140 из трубы 80х80 для откатных ворот (балка 70)	1	
		3	ZOVV-00403-R-H2030-W4000	Створка ворот откатных правая В2140*Ш4150	1	
				<u>Детали</u>		
A4		4	NVO-00107-076-2000-R	Винтовая опора коническая 76х2000 с прямоугольным фланцем под столб откатных ворот	2	
A4		5	NVO-00108-076-2000-R	Винтовая опора коническая 76х2000 с прямоугольным фланцем под тележку	1	

					OVV-010403-R-H2000-W4000-M						
Изм.	Лист	№ докум.	Подп.	Дата	Ворота откатные В2140*Ш4150 (балка 70) на винтовых опорах. Механические. Открывание вправо.	Лит.	Лист	Листов			
Разраб.							1	2			
Пров.						(495) 228-0412					
Н. контр.						www.glavzabor.ru					
Утв.											

