




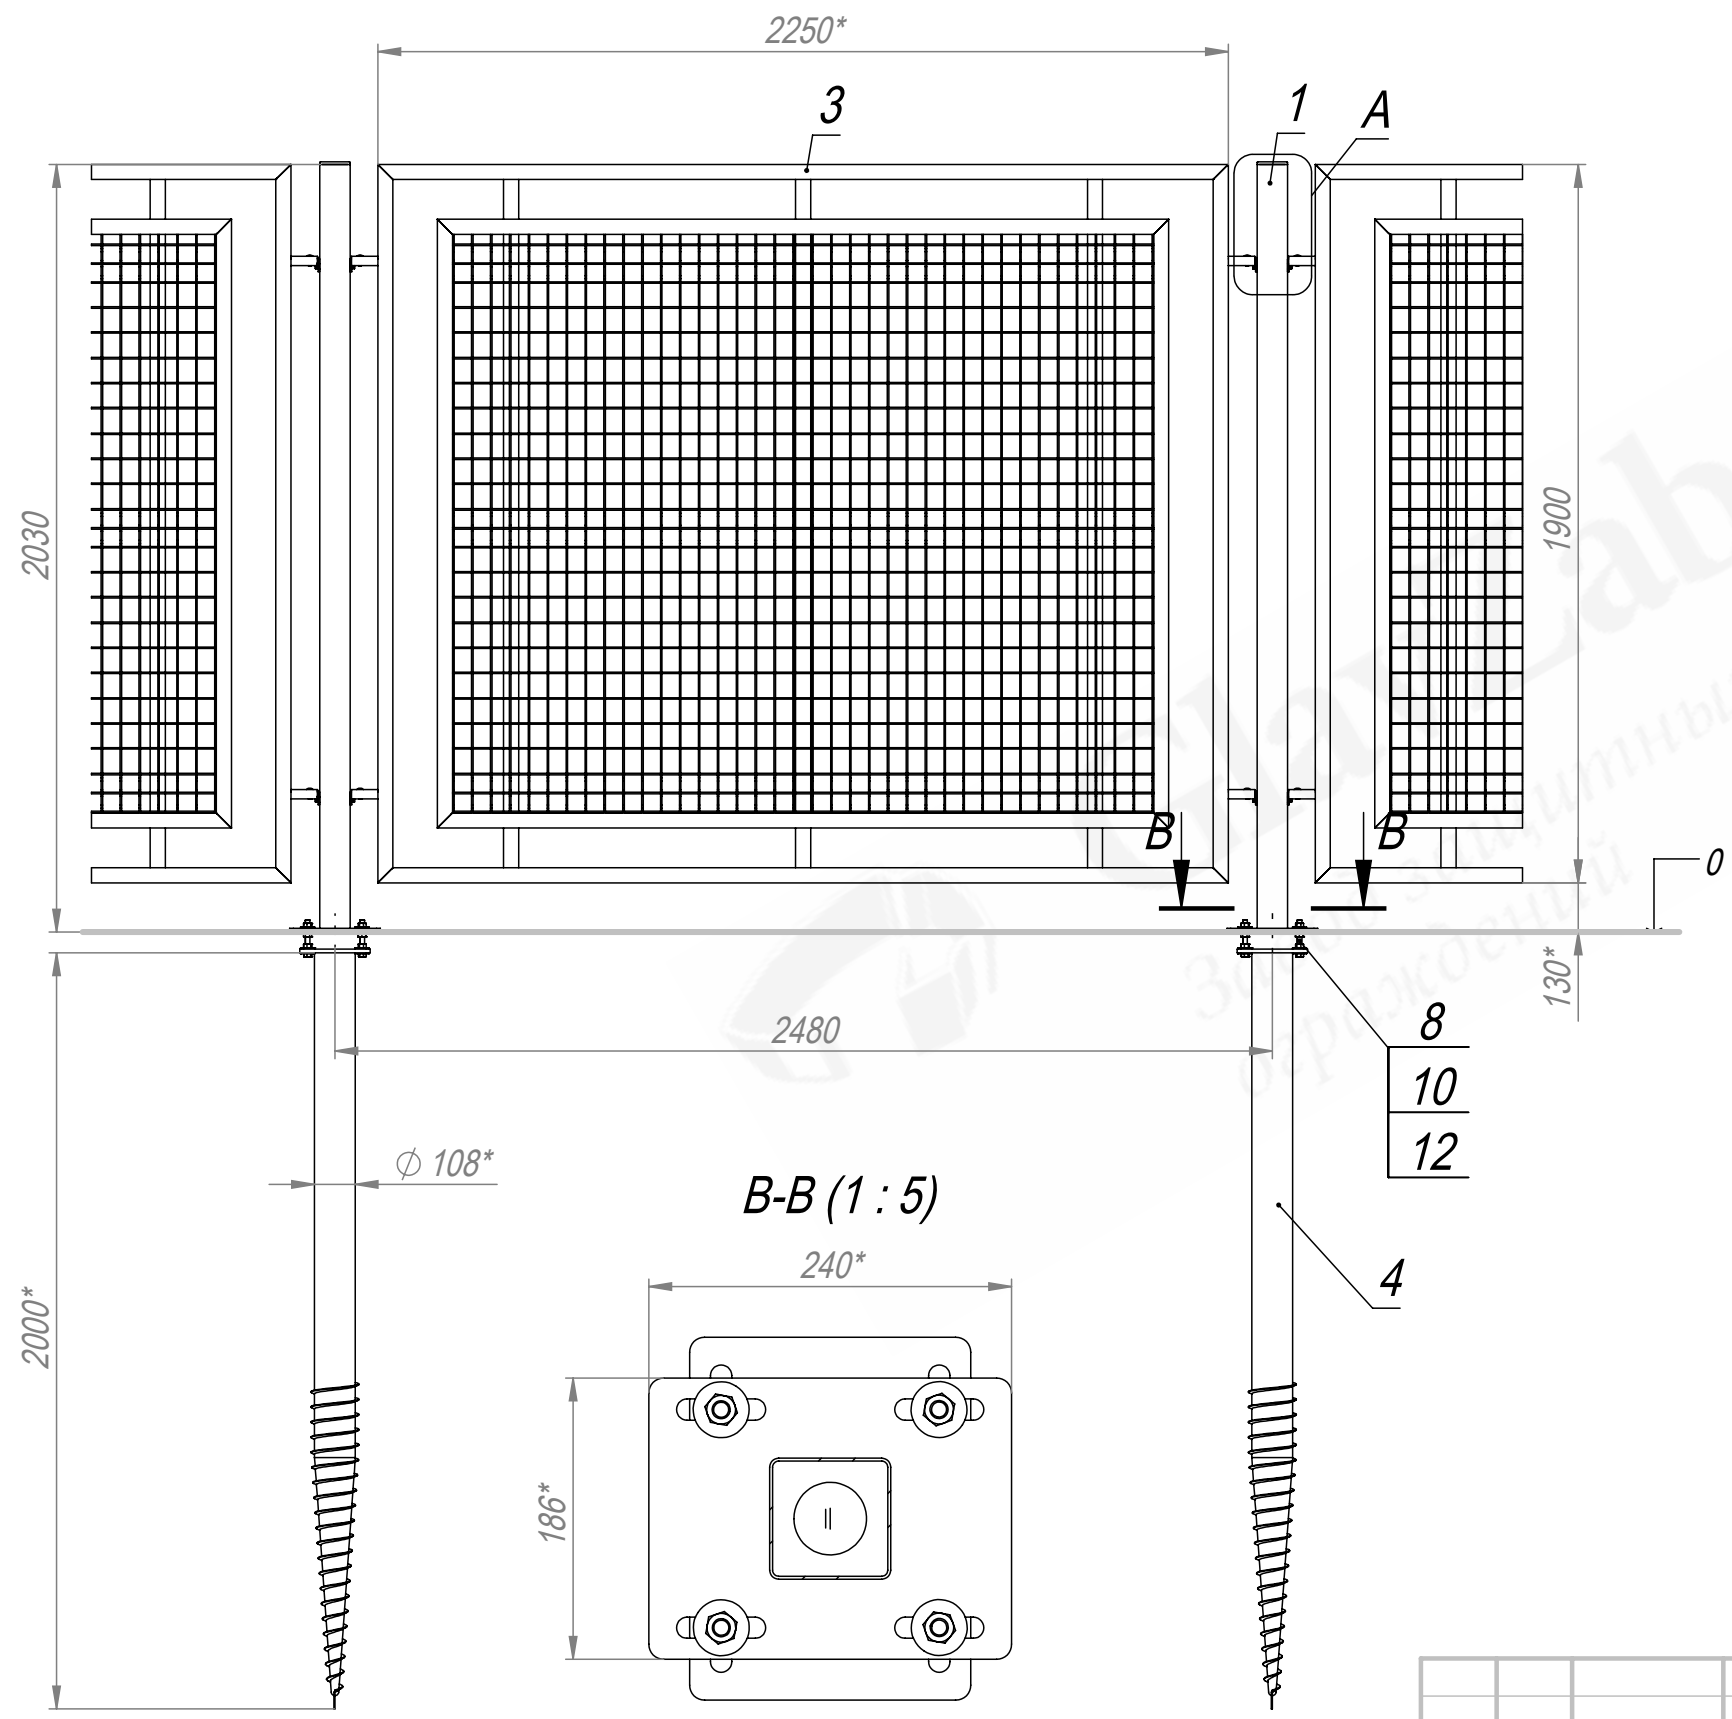

A (1 : 5)

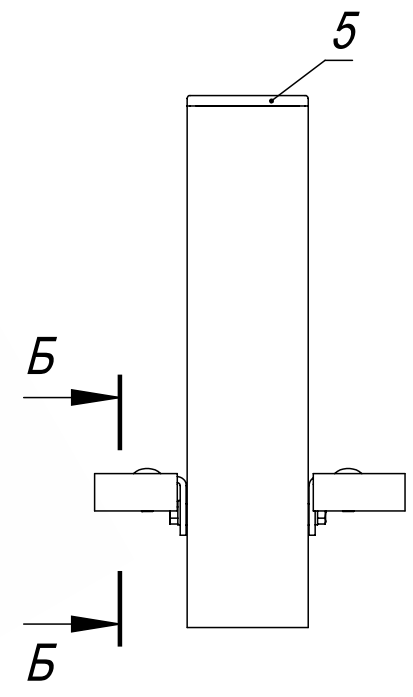

Б-Б (1 : 2)

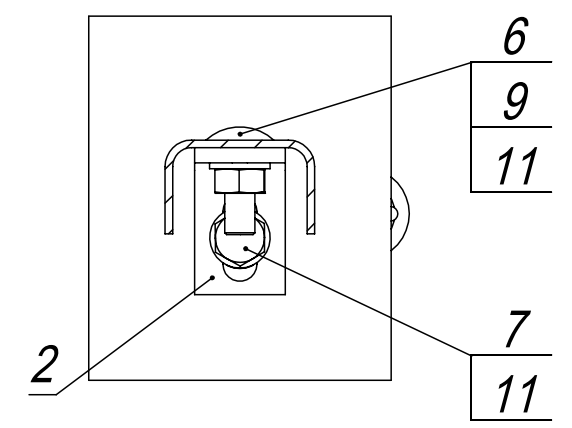

1. Общие допуски по ГОСТ 30893.1-2002 - в.
2. * Размеры для справок.

					ПК-119-Н2000-В2500-080-080-1,9-VO			
					Ограждение комб. (тип 119) В2000*Ш2480. Столб 80х80 с прям. фланцем. Винт. опора 108х2000. Паспорт изделия.	Лит.	Масса (кг)	Масштаб
Изм.	Лист	№ докум.	Подп.	Дата				1:20
Разраб.			Г.С.В.	23.09.26				
Пров.			Ц.А.В.	23.09.26				
Т. контр.			С.П.А.	23.09.26				
Гл. констр.			Г.С.В.	23.09.26				
Н. контр.								
Утв.			С.А.Н.	23.09.26		(495) 228-0412 www.glavzabor.ru		

