
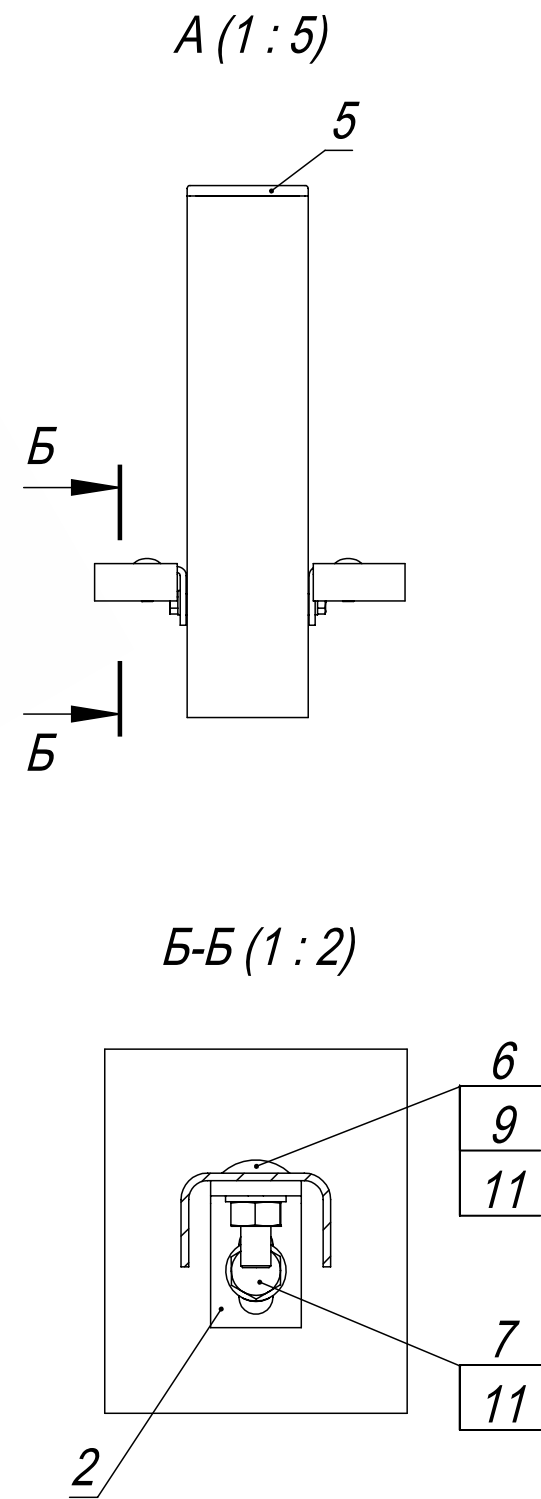


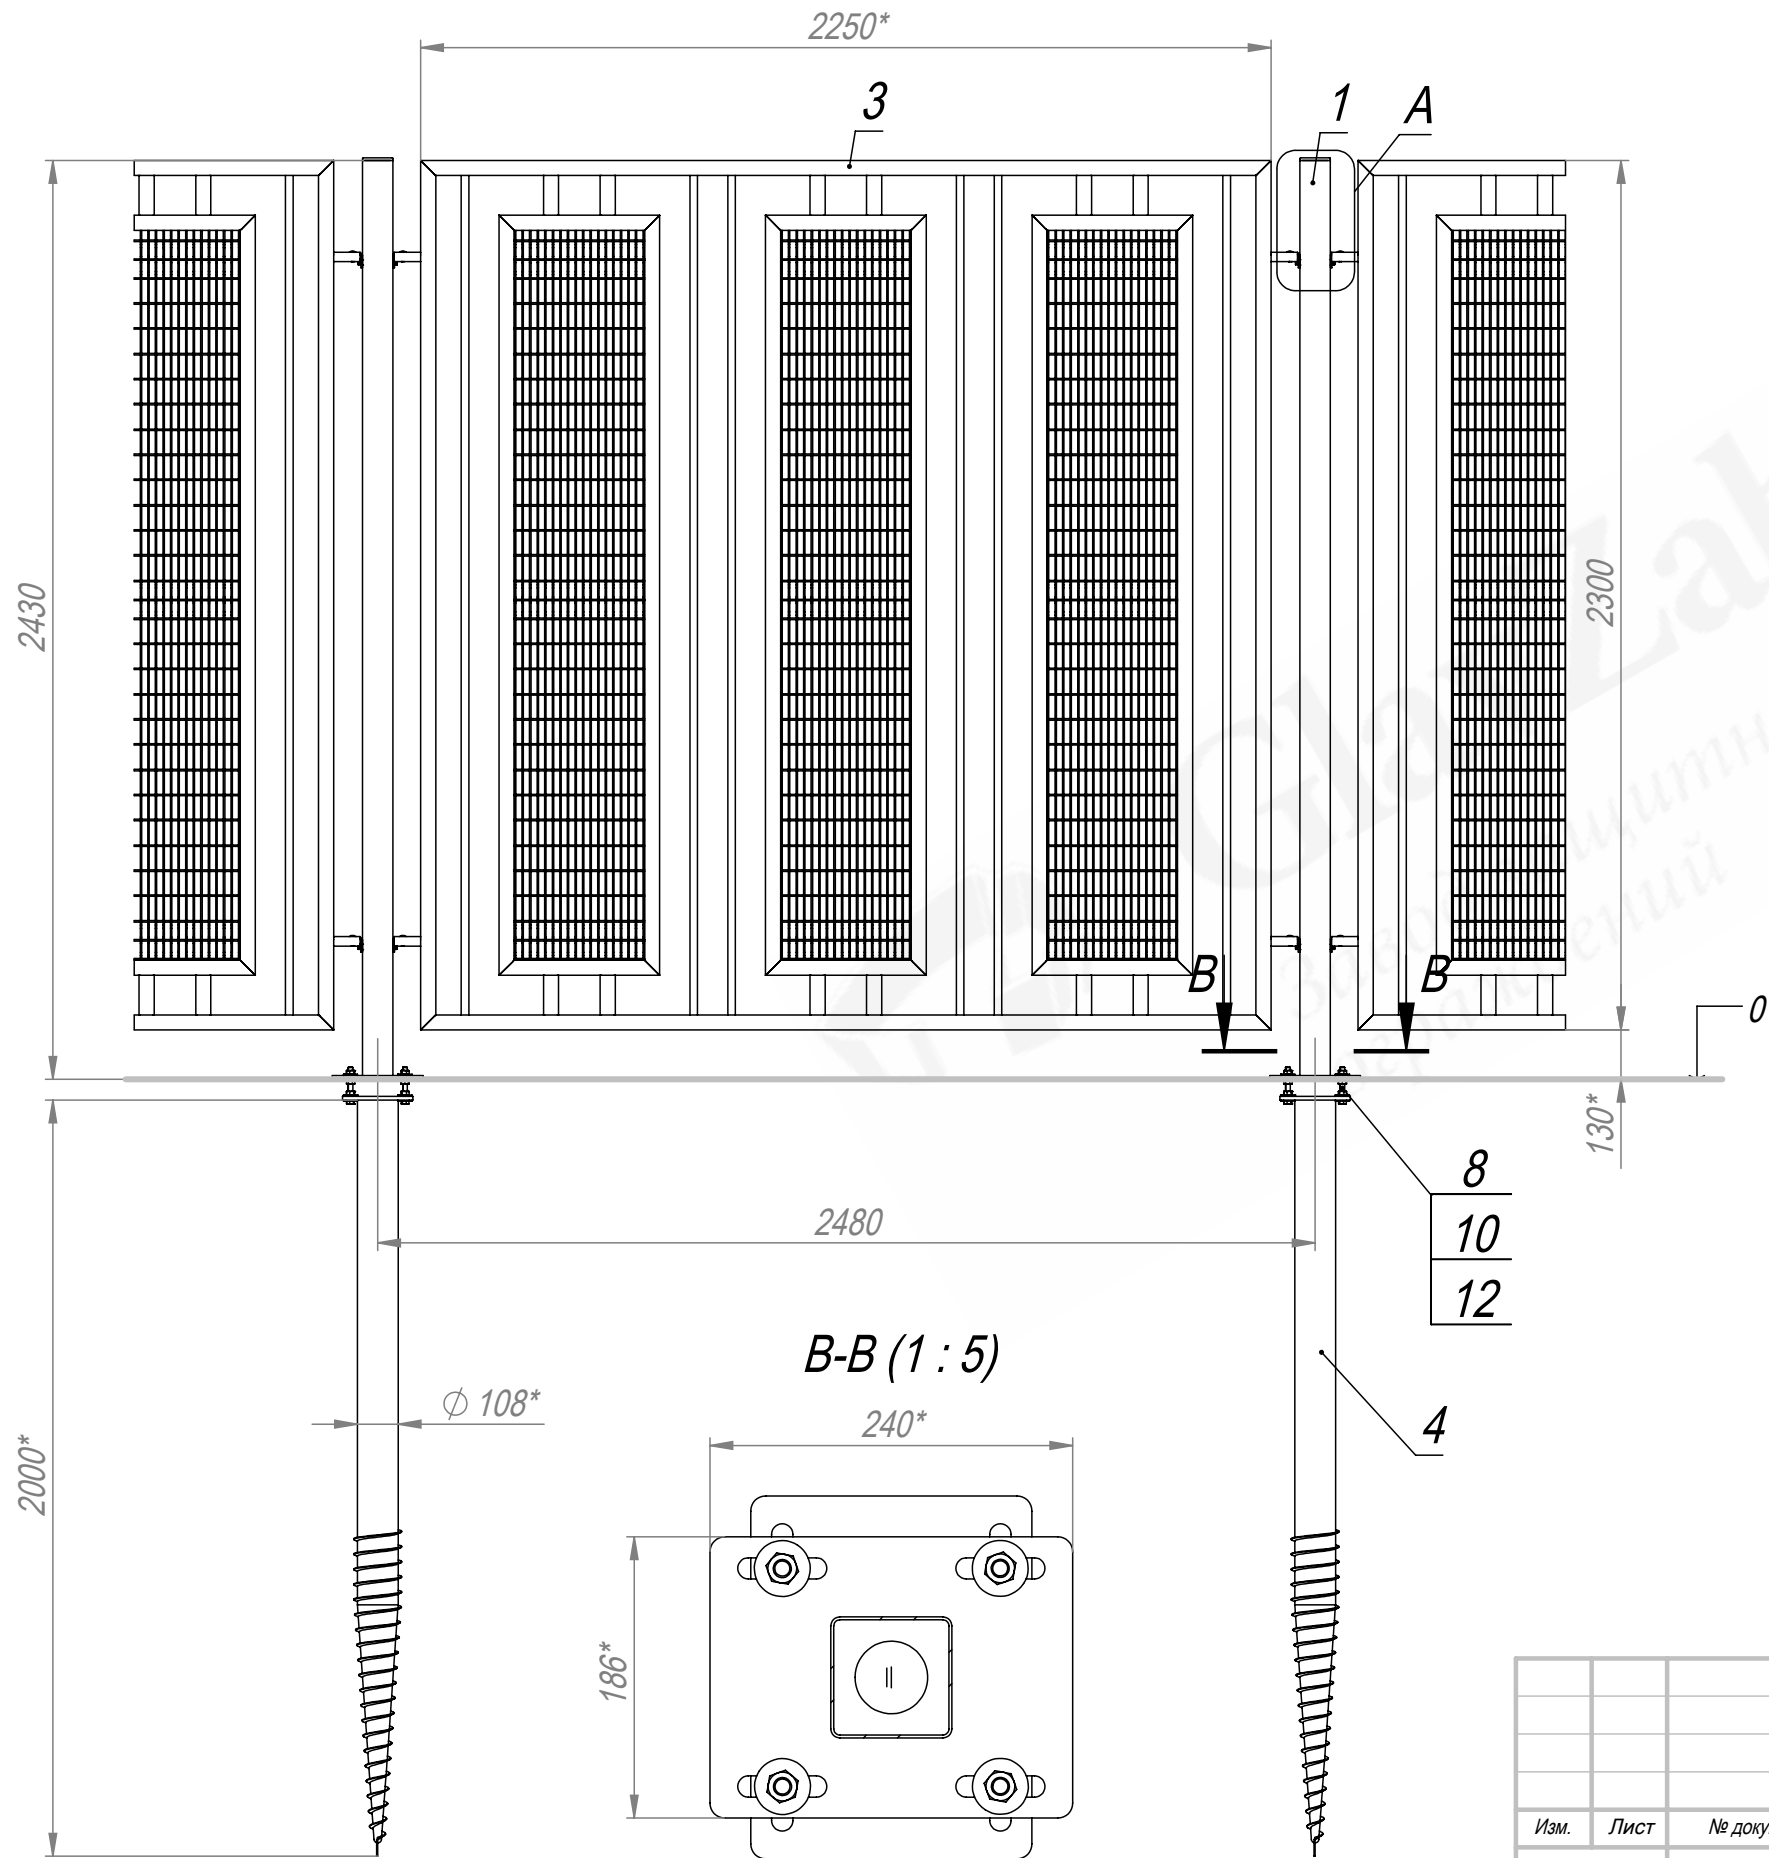

1. Общие допуски по ГОСТ 30893.1-2002 - в.
2. * Размеры для справок.

					ПК-121-Н2400-Ш2500-080-080-1,9-VO			
					Ограждение комб. (тип 121) В2400*Ш2480. Столб 80х80 с прям. фланцем. Винт. опора 108х2000. Паспорт изделия.	Лит.	Масса (кг)	Масштаб
Изм.	Лист	№ докум.	Подп.	Дата				1:20
Разраб.			Г.С.В.	23.09.26				
Пров.			Ц.А.В.	23.09.26				
Т. контр.			С.П.А.	23.09.26		Лист	Листов 1	
Гл. констр.			Г.С.В.	23.09.26		(495) 228-0412 www.glavzabor.ru		
Н. контр.								
Утв.			С.А.Н.	23.09.26				

Формат	Зона	Поз.	Обозначение	Наименование	Кол.	Примечание
				<u>Документация</u>		
A4			PK-121-H2400-W2500-080-080-1,9-VOCБ	Сборочный чертеж		
				<u>Детали</u>		
A4		1	3PF-5519211-080-080-1,9-H2420-R	Столб В2420 из трубы 80х80х1,9 с прямоугольным фланцем для ПТ ограждения В2400	1	
A4		2	FKL-0013-PT	Клипса Г-образная	4	
A4		3	PKS-2124250-H2400-W2500	Секция для комбинированного ограждения (тип 121) В2300*Ш2250	1	
A4		4	VO-0344-108-2000-R	Винтовая опора коническая 108х2000 с прямоугольным фланцем	1	
A4		5	ZGL-0003-080-080	Заглушка пластиковая 80х80	1	
				<u>Стандартные изделия</u>		
		6	арт. 603-M8х20	Болт М8х20 DIN 603	4	
		7	арт. 933-M8х25	Болт с шестигранной головкой М8х25 DIN 933	4	

Изм.	Лист	№ докум.	Подп.	Дата			
Разраб.							
Пров.							
Н. контр.							
Утв.							
					Лит.	Лист	Листов
						1	2
					(495) 228-0412 www.glavzabor.ru		

[illegible]

<i>Изм.</i>	<i>Лист</i>	<i>№ докум.</i>	<i>Подп.</i>	<i>Дата</i>