


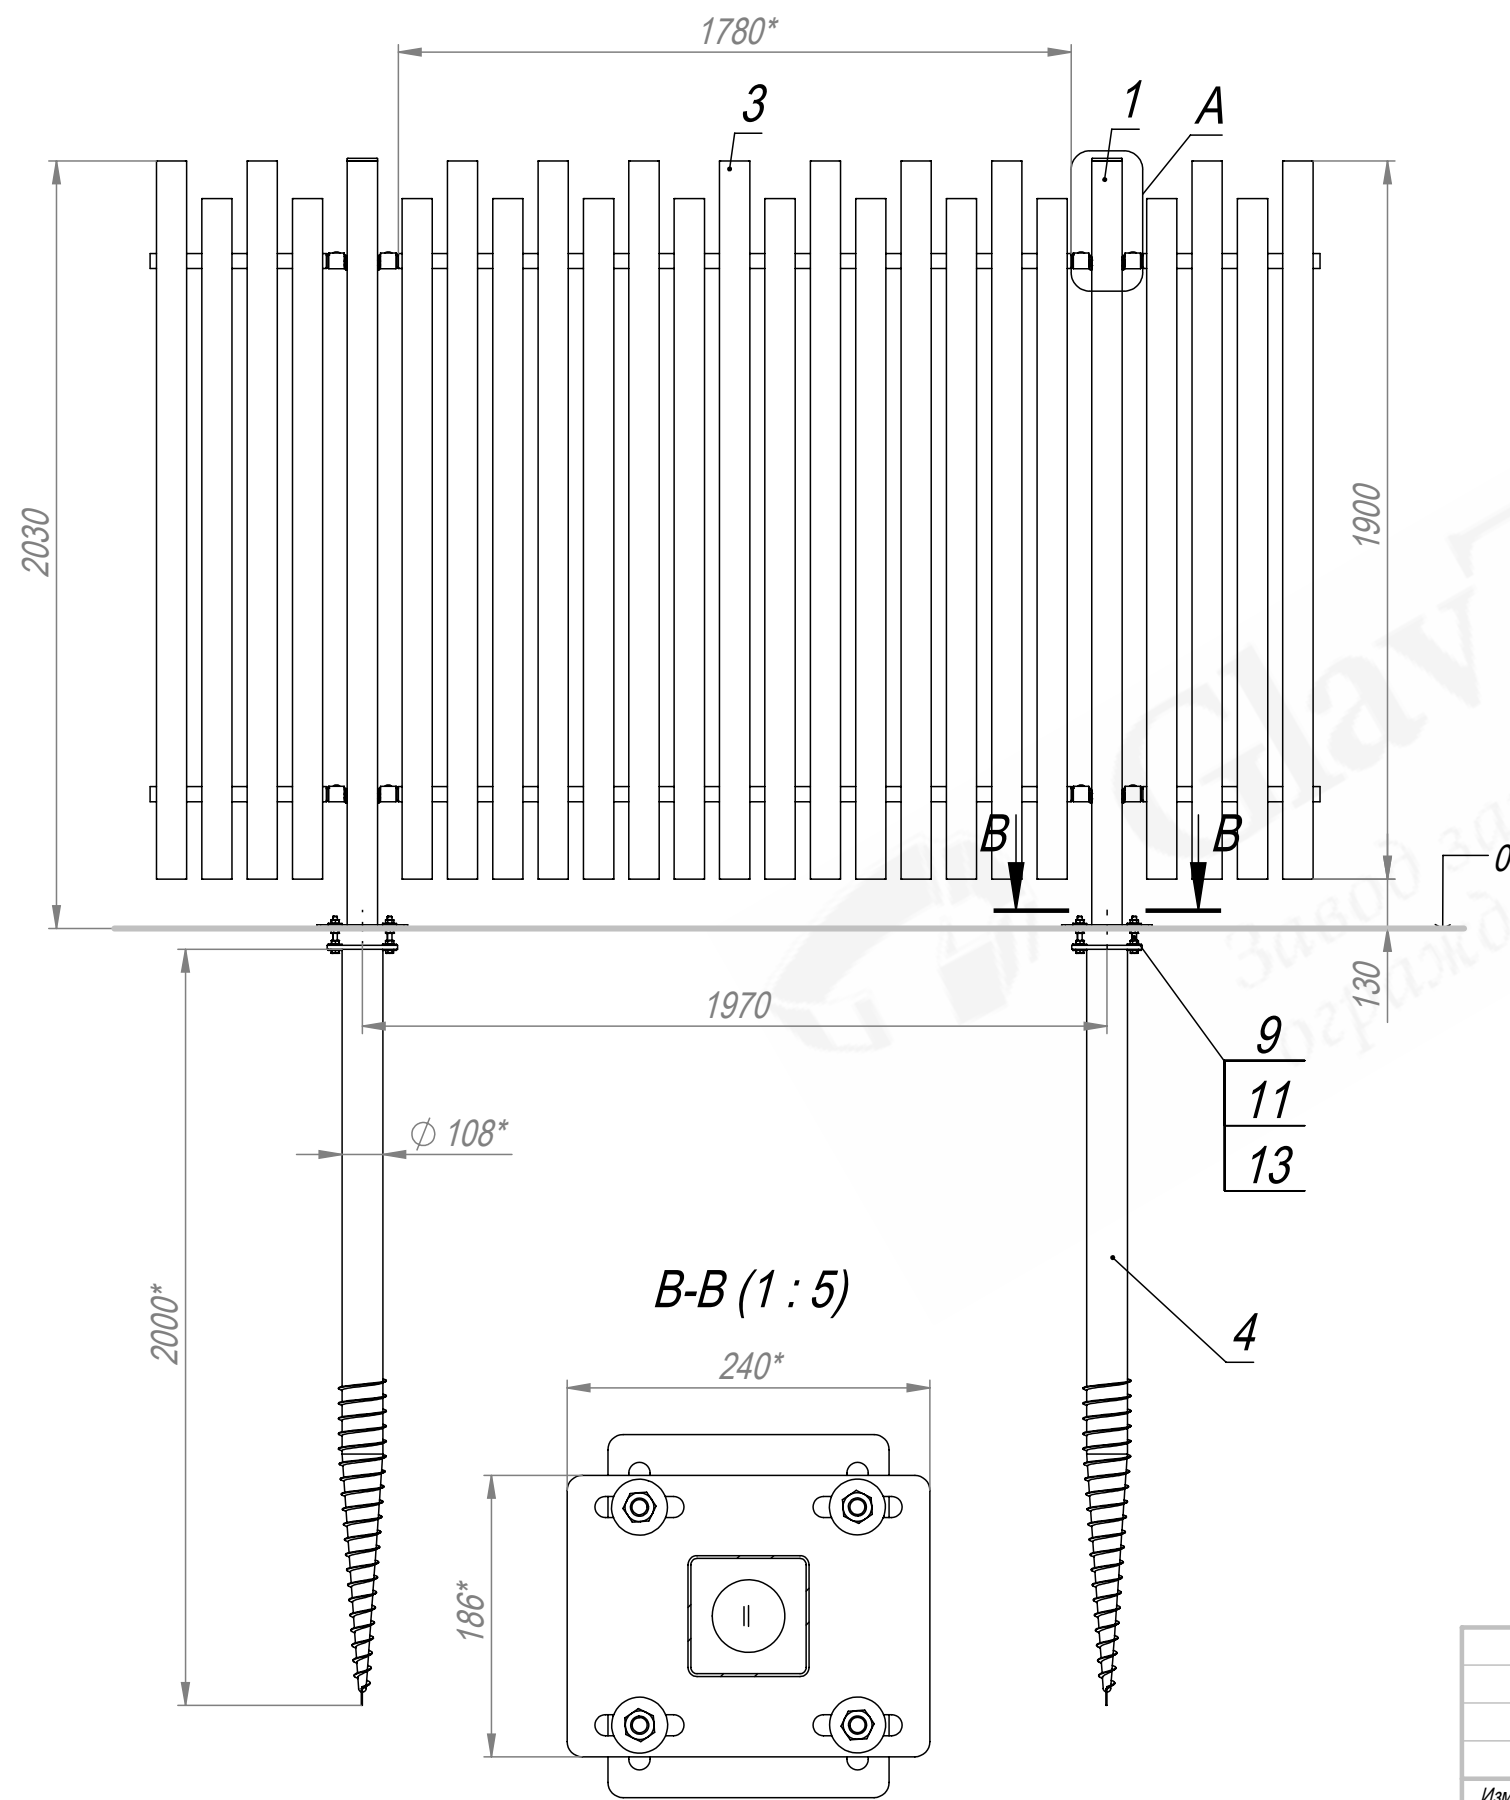

1. Общие допуски по ГОСТ 30893.1-2002 - в.
2. * Размеры для справок.

					PT-024-W2000-H2000-080-080-1,9-VO			
					Ограждение ПТ (тип 024) В2000*Ш1970. Столб 80х80 с прям. фланцем. Винт. опора 108х2000. Паспорт изделия.	Лит.	Масса (кг)	Масштаб
Изм.	Лист	№ докум.	Подп.	Дата				1:20
Разраб.			Г.С.В.	22.09.26				
Пров.			Ц.А.В.	22.09.26				
Т. контр.			С.П.А.	22.09.26		Лист	Листов 1	
Гл. констр.			Г.С.В.	22.09.26		(495) 228-0412 www.glavzabor.ru		
Н. контр.								
Утв.			С.А.Н.	22.09.26				

[illegible]

<i>Изм.</i>	<i>Лист</i>	<i>№ докум.</i>	<i>Подп.</i>	<i>Дата</i>

PT-024-W2000-H2000-080-080-1,9-VO

Лист

2

Файл: PT-024-W2000-H2000-080-080-1,9-VO

Формат А4