



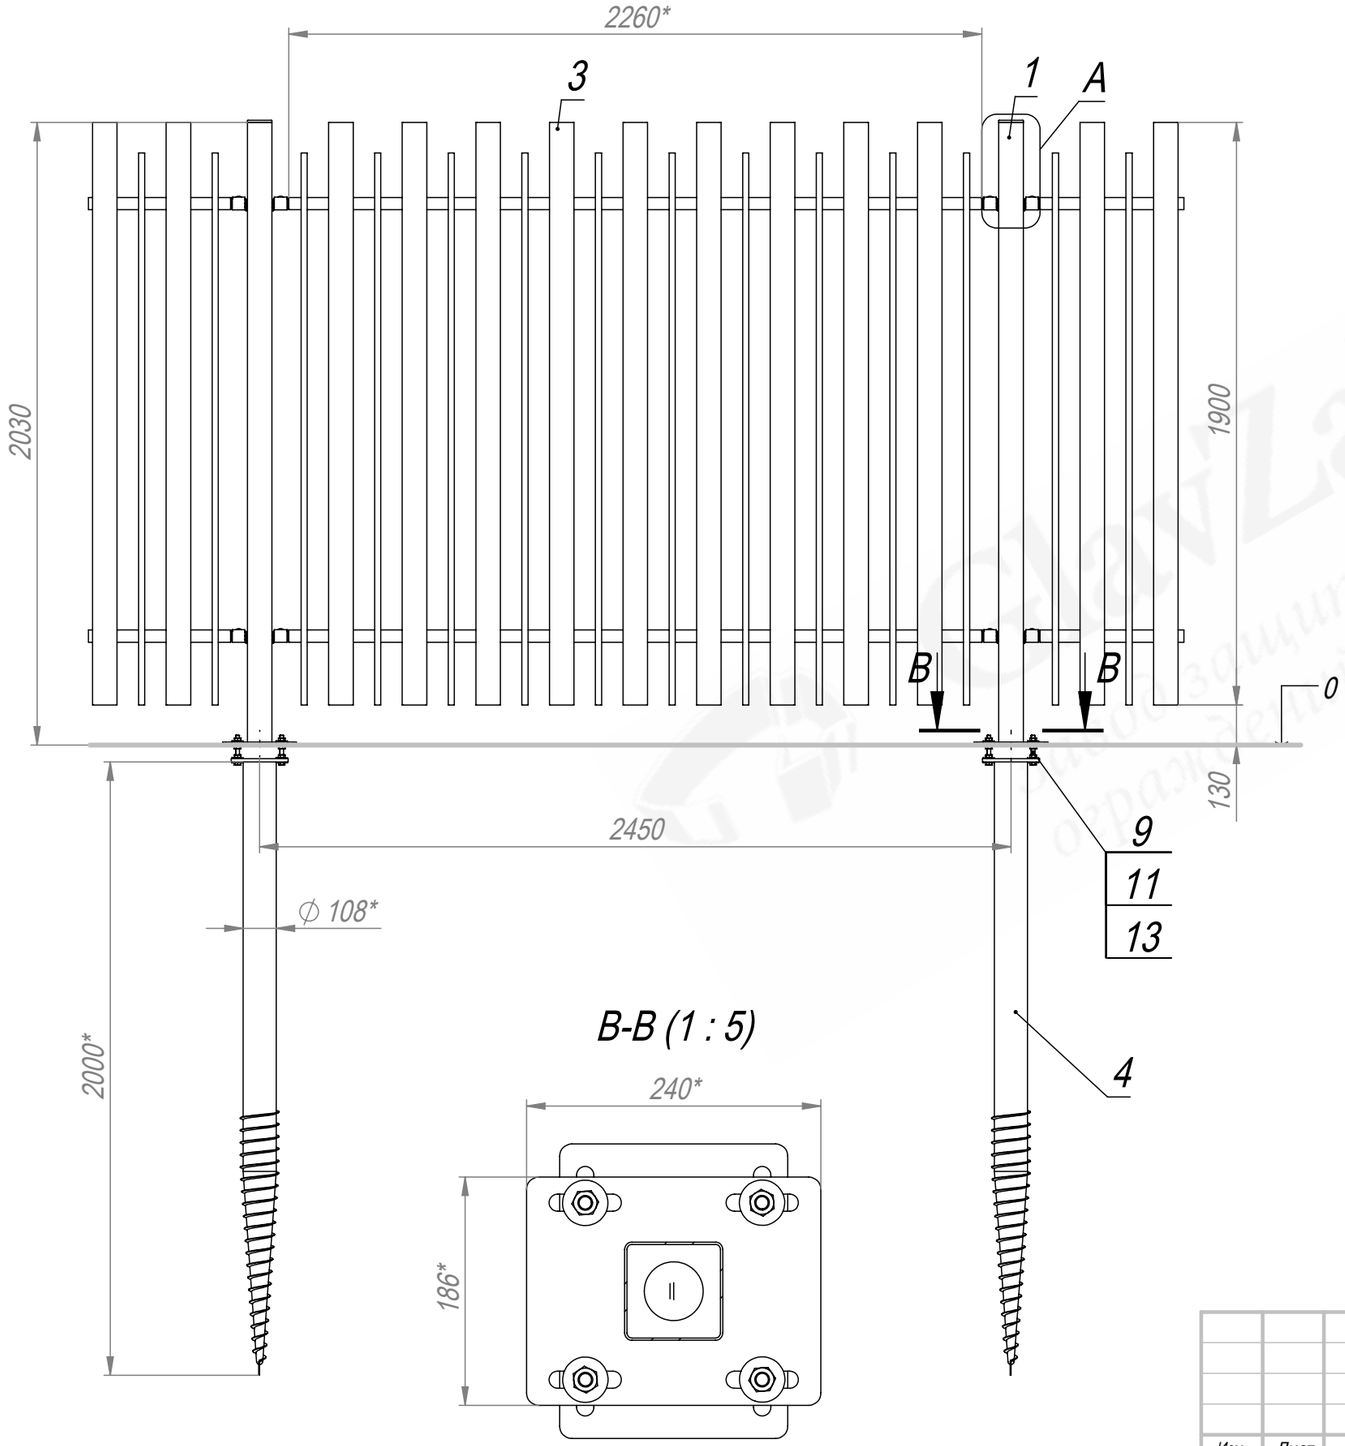




В-В (1 : 5)

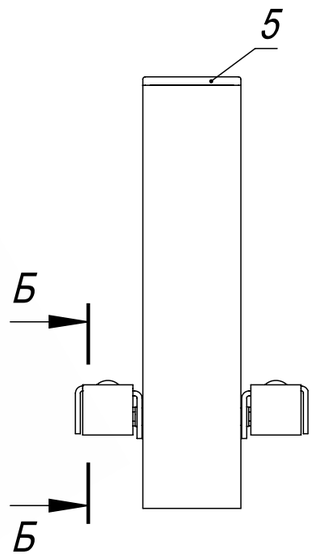


А (1 : 5)

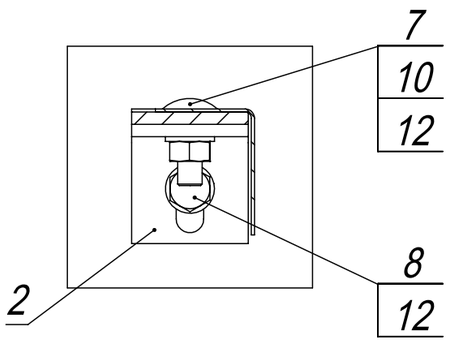


Б-Б (1 : 2)

1. Общие допуски по ГОСТ 30893.1-2002 - v.
2. * Размеры для справок.

| | | | | | | |
|---|---|---|---|---|---|---|
| | | | | | PT-026-W2500-H2000-080-080-1,9-VO | |
| Изм. | Лист | № докум. | Подп. | Дата | Ограждение ПТ (тип 026) В2000*Ш2450. Столб 80х80 с прям. фланцем. Винт. опора 108х2000. Паспорт изделия. | Лит. / Масса (кг) / Масштаб: 1:20 |
| Разраб. | | | Г.С.В. | 22.09.26 | | Лист / Листов 1 |
| Пров. | | | Ц.А.В. | 22.09.26 | | |
| Т. контр. | | | С.П.А. | 22.09.26 | | |
| Гл. констр. | | | Г.С.В. | 22.09.26 | | (495) 228-0412 www.glavzabor.ru |
| Н. контр. | | | | | | |
| Утв. | | | С.А.Н. | 22.09.26 | | |

Файл: PT-026-W2500-H2000-080-080-1,9-VO

Формат А3

| Формат | Зона | Поз. | Обозначение | Наименование | Кол. | Приме-чание |
|---|---|---|---|---|---|---|
| | | | | | | |
| | | | | Документация | | |
| | | | | | | |
| A4 | | | PT-026-W2500-H2000-080-080-1,9-VOСБ | Сборочный чертеж | | |
| | | | | | | |
| | | | | Детали | | |
| | | | | | | |
| A4 | | 1 | 3PF-5519209-080-080-1,9-H2020-R | Столб В2020 из трубы 80х80х1,9 с прямоугольным фланцем для ПТ ограждения В2000 | 1 | |
| A4 | | 2 | FKL-0007-PT | Клипса Г-образная | 4 | |
| A4 | | 3 | PTS-26260-H2000-W2500 | Секция ПТ (тип 026) В1900*Ш2260 | 1 | |
| A4 | | 4 | VO-0344-108-2000-R | Винтовая опора коническая 108х2000 с прямоугольным фланцем | 1 | |
| A4 | | 5 | ZGL-0003-080-080 | Заглушка пластиковая 80х80 | 1 | |
| A4 | | 6 | ZGL-0403 | Заглушка Г-образная | 4 | |
| | | | | | | |
| | | | | Стандартные изделия | | |
| | | | | | | |
| | | 7 | арт. 603-M8x20 | Болт М8х20 DIN 603 | 4 | |
| | | 8 | арт. 933-M8x25 | Болт с шестигранной головкой М8х25 DIN 933 | 4 | |
| | | | | | | |

| Изм. | Лист | № докум. | Подп. | Дата | PT-026-W2500-H2000-080-080-1,9-VO | | |
|---|---|---|---|---|---|---|---|
| Разраб. | | Г.С.В. | | 22.09.26 | Ограждение ПТ (тип 026) В2000*Ш2450. Столб 80х80 с прям. фланцем. Винт. опора 108х2000. | Лит. | Лист 1 / Листов 2 |
| Пров. | | Ц.А.В. | | 22.09.26 | | | |
| Гл. констр. | | Г.С.В. | | 22.09.26 | | (495) 228-0412 www.glavzabor.ru | |
| Н. контр. | | | | | | | |
| Утв. | | С.А.Н. | | 22.09.26 | | | |

Файл: PT-026-W2500-H2000-080-080-1,9-VO

Формат А4

| Формат | Зона | Поз. | Обозначение | Наименование | Кол. | Приме-чание |
|---|---|---|---|---|---|---|
| | | 9 | арт. 933-M12x90 | Болт с шестигранной головкой с полной резьбой M12x90 DIN 933 | 4 | |
| | | 10 | арт. 934-M8 | Гайка шестигранная M8 DIN 934 | 4 | |
| | | 11 | арт. 934-M12 | Гайка шестигранная M12 DIN 934 | 12 | |
| | | 12 | арт. 125-M8 | Шайба плоская M8 DIN 125 | 8 | |
| | | 13 | арт. 9021-M12 | Шайба плоская кузовная M12 DIN 9021 | 16 | |

GlavLabor
завод защитных ограждений