
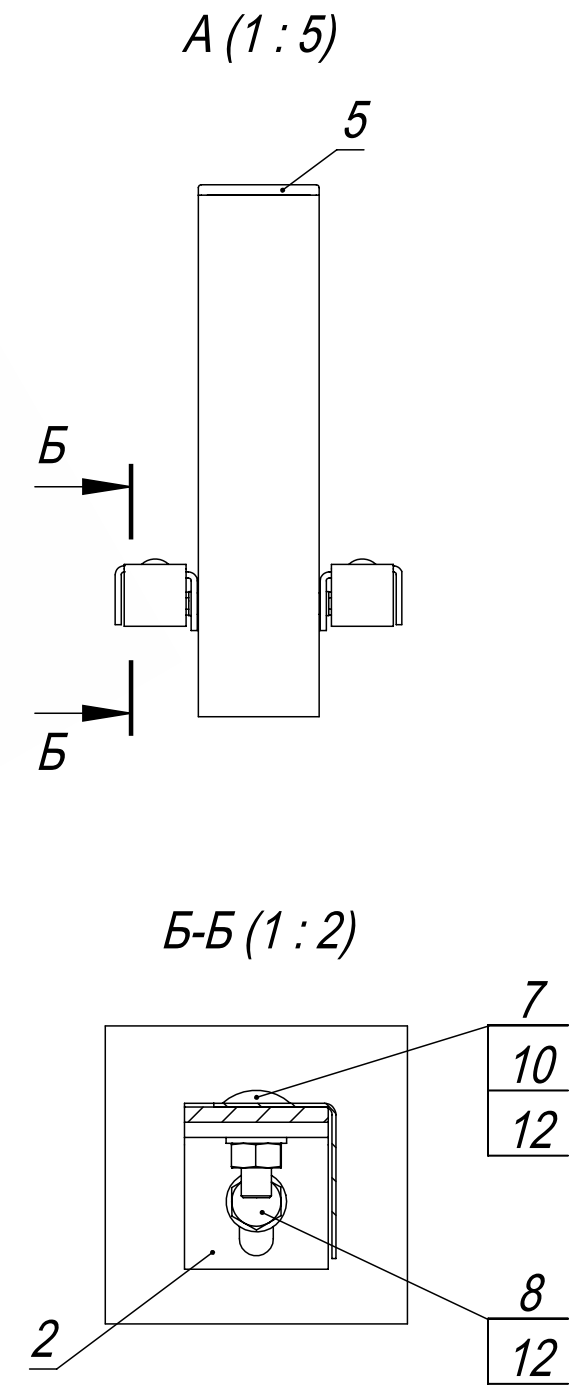


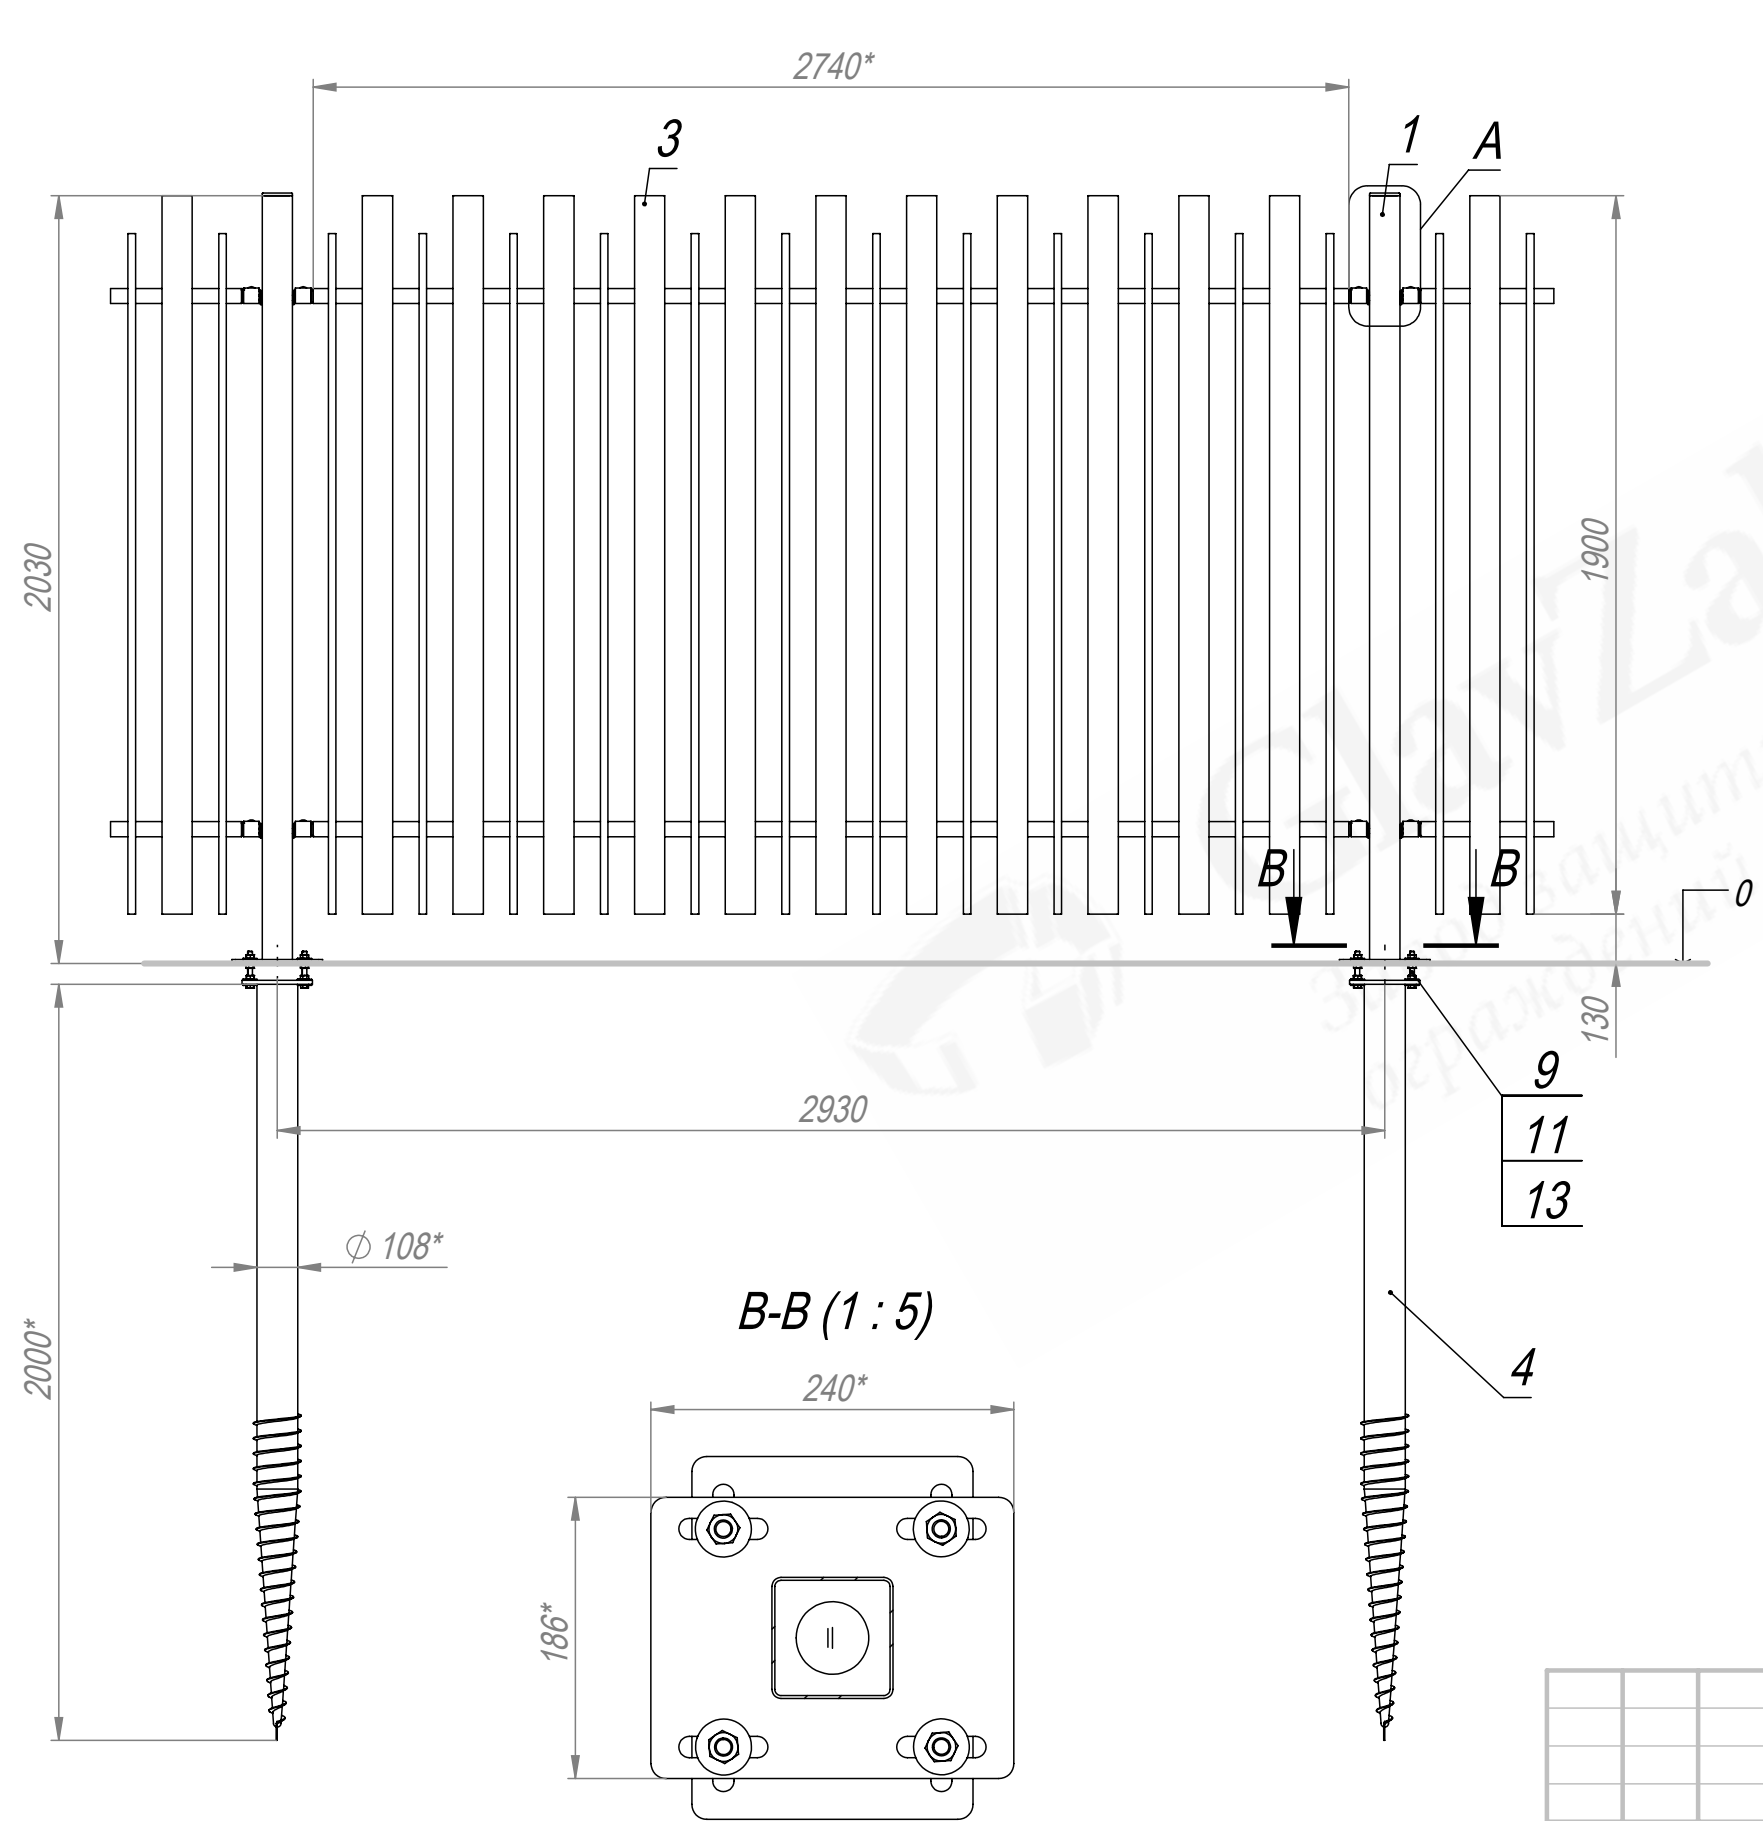

1. Общие допуски по ГОСТ 30893.1-2002 - в.
2. * Размеры для справок.

					PT-026-W3000-H2000-080-080-1,9-VO			
					Ограждение ПТ (тип 026) В2000*Ш2930. Столб 80х80 с прям. фланцем. Винт. опора 108х2000. Паспорт изделия.	Лит.	Масса (кг)	Масштаб
Изм.	Лист	№ докум.	Подп.	Дата				1:20
Разраб.			Г.С.В.	23.09.26				
Пров.			Ц.А.В.	23.09.26				
Т. контр.			С.П.А.	23.09.26		Лист	Листов 1	
Гл. констр.			Г.С.В.	23.09.26		(495) 228-0412 www.glavzabor.ru		
Н. контр.								
Утв.			С.А.Н.	23.09.26				

Формат	Зона	Поз.	Обозначение	Наименование	Кол.	Примечание
				<u>Документация</u>		
A4			PT-026-W3000-H2000-080-080-1,9-VOCБ	Сборочный чертеж		
				<u>Детали</u>		
A4		1	3PF-5519209-080-080-1,9-H2020-R	Столб В2020 из трубы 80х80х1,9 с прямоугольным фланцем для ПТ ограждения В2000	1	
A4		2	FKL-0007-PT	Клипса Г-образная	4	
A4		3	PTS-26360-H2000-W3000	Секция ПТ (тип 026) В1900*Ш2740	1	
A4		4	VO-0344-108-2000-R	Винтовая опора коническая 108х2000 с прямоугольным фланцем	1	
A4		5	ZGL-0003-080-080	Заглушка пластиковая 80х80	1	
A4		6	ZGL-0403	Заглушка Г-образная	4	
				<u>Стандартные изделия</u>		
		7	арт. 603-M8х20	Болт М8х20 DIN 603	4	
		8	арт. 933-M8х25	Болт с шестигранной головкой М8х25 DIN 933	4	

					PT-026-W3000-H2000-080-080-1,9-VO			
Изм.	Лист	№ докум.	Подп.	Дата	Ограждение ПТ (тип 026) В2000*Ш2930. Столб 80х80 с прям. фланцем. Винт. опора 108х2000.			
Разраб.	Г.С.В.			23.09.26				
Пров.	Ц.А.В.			23.09.26				
Гл. констр.	Г.С.В.			23.09.26				
Н. контр.								
Утв.	С.А.Н.			23.09.26	Лит. Лист Листов 1 2 (495) 228-0412 www.glavzabor.ru			

[illegible]

<i>Изм.</i>	<i>Лист</i>	<i>№ докум.</i>	<i>Подп.</i>	<i>Дата</i>

PT-026-W3000-H2000-080-080-1,9-VO

Лист

2

Файл: PT-026-W3000-H2000-080-080-1,9-VO

Формат А4