

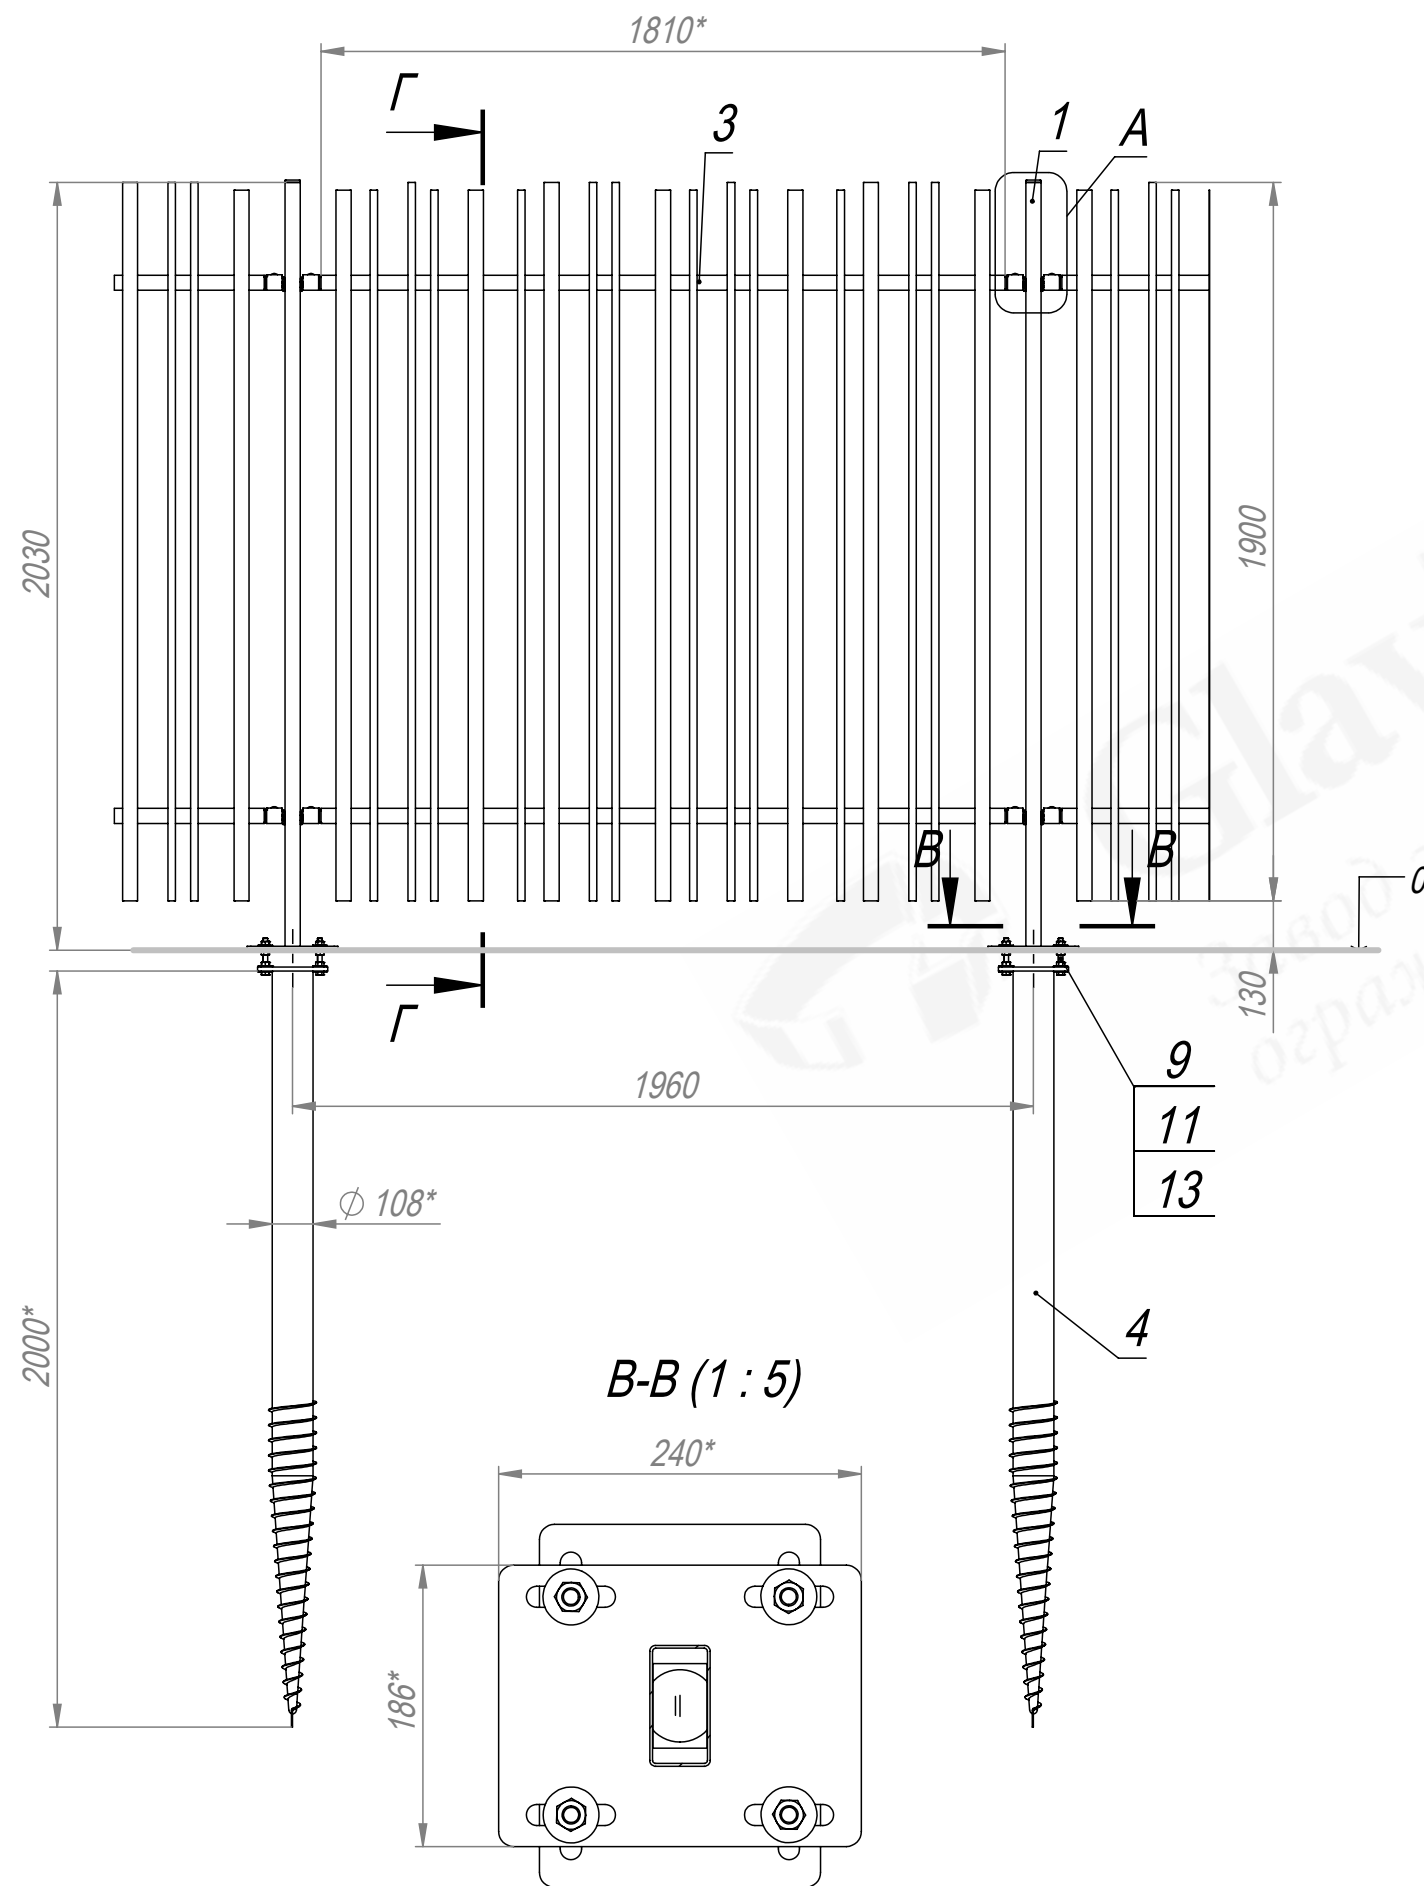


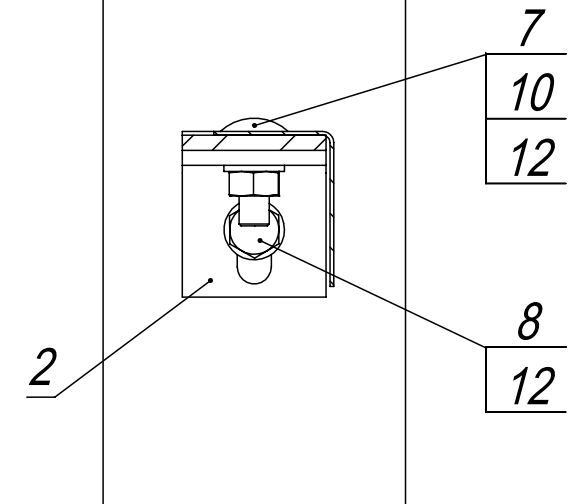

Г-Г

А (1 : 5)

Б-Б (1 : 2)

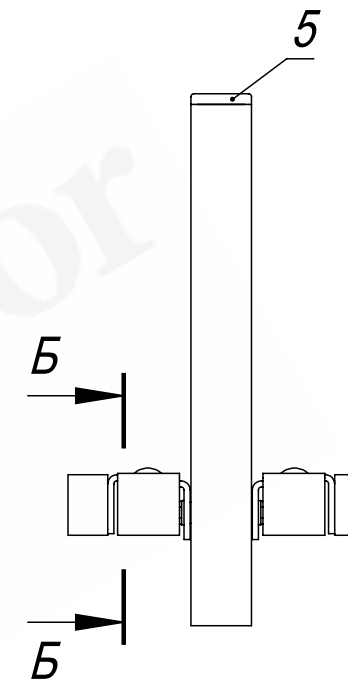

1. Общие допуски по ГОСТ 30893.1-2002 - в.
2. * Размеры для справок.

					PT-032-W2000-H2000-040-080-1,9-VO		
Изм.	Лист	№ докум.	Подп.	Дата	Ограждение ПТ (тип 032) В2000*Ш1960. Столб 40x80 с прям. фланцем. Винт. опора 108x2000. Паспорт изделия.	Лит.	Масса (кг)
							1:20
						Лист	Листов 1
						(495) 228-0412 www.glavzabor.ru	
Разраб.				28.09.26			
Пров.				28.09.26			
Т. контр.				28.09.26			
Гл. констр.				28.09.26			
Н. контр.							
Утв.				28.09.26			

[illegible]

PT-032-W2000-H2000-040-080-1,9-VO

Файл: PT-032-W2000-H2000-040-080-1,9-VO

Шифр: