

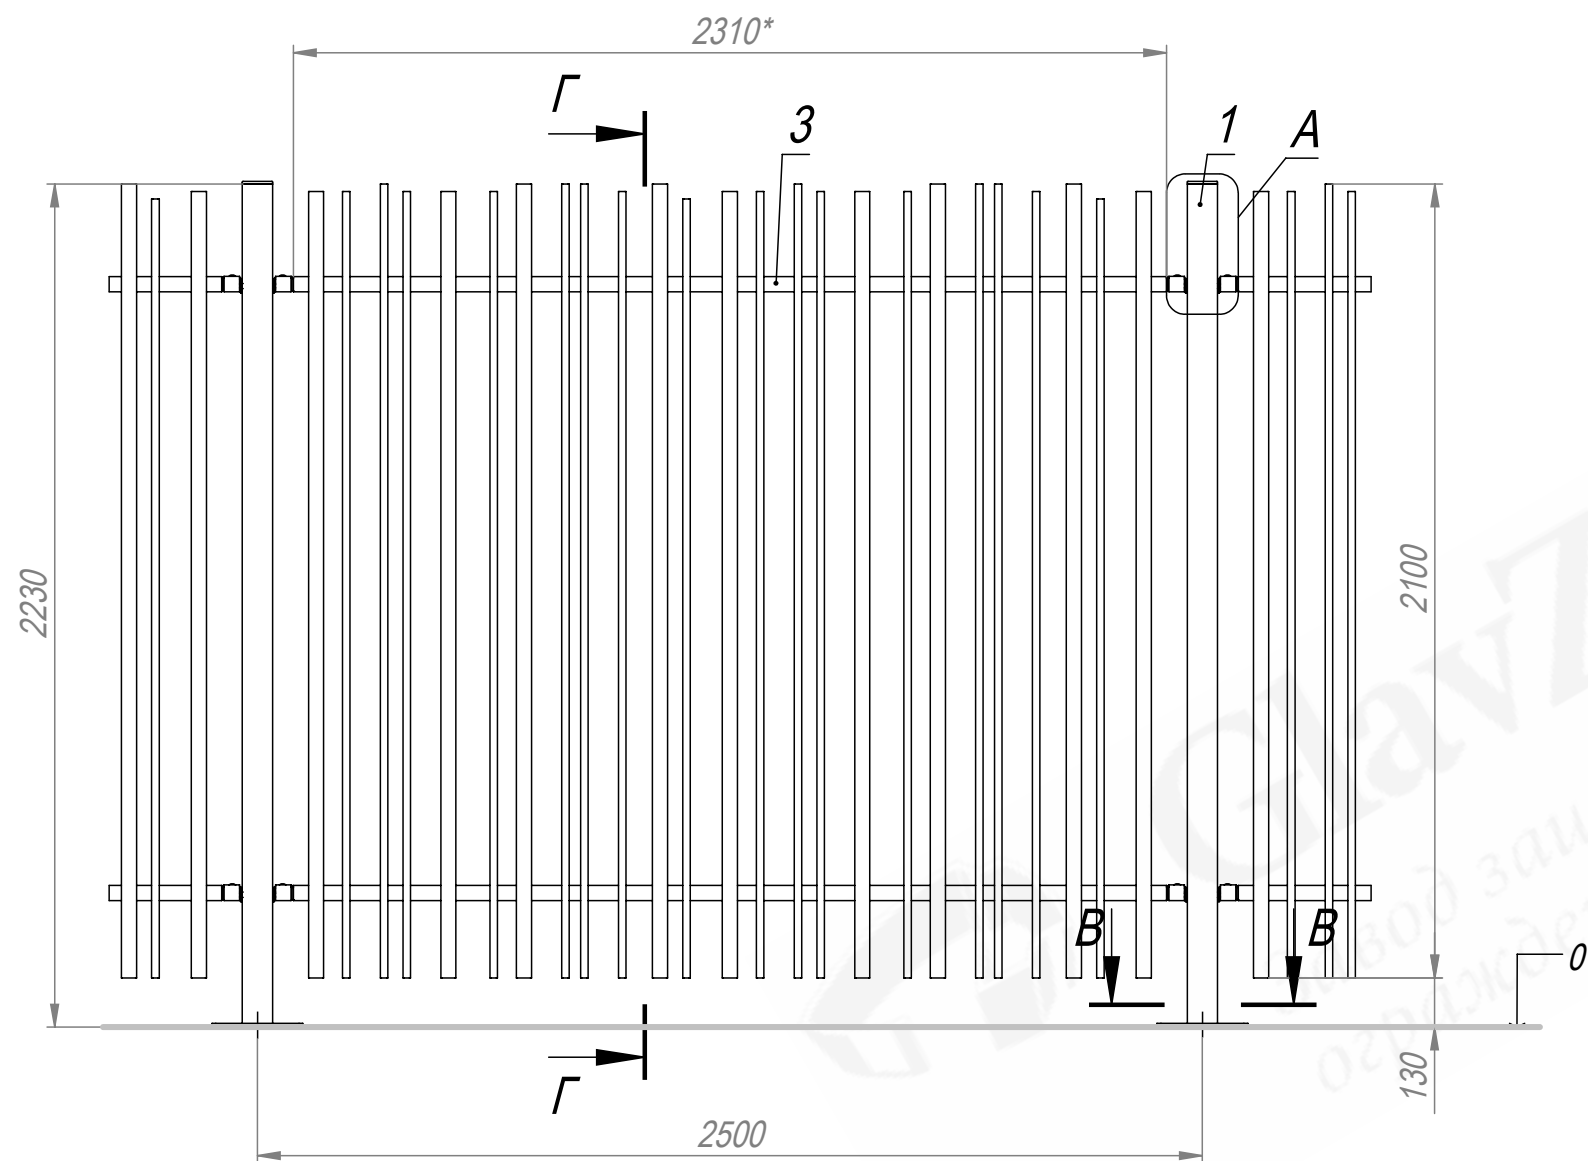
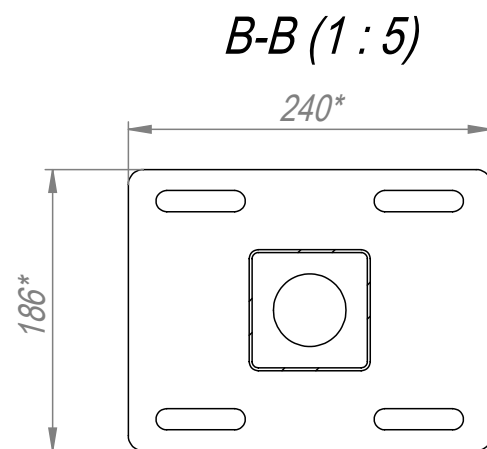


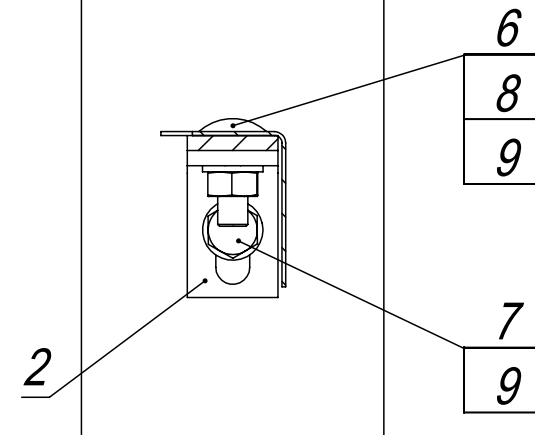

Г-Г

А (1 : 5)

Б-Б (1 : 2)

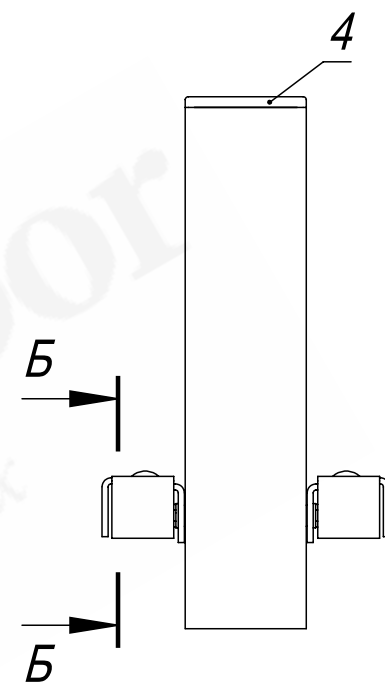

1. Общие допуски по ГОСТ 30893.1-2002 - в.
2. * Размеры для справок.

					PT-032-W2500-H2200-080-080-1,9-PF			
					Ограждение ПТ (тип 032) В2200*Ш2500 с фланцем. Столб 80х80.	Лит.	Масса (кг)	Масштаб
Изм.	Лист	№ докум.	Подп.	Дата				1:20
Разраб.				02.09.26				
Пров.				02.09.26				
Т. контр.				02.09.26		Лист	Листов 1	
Гл. констр.				02.09.26		(495) 228-0412 www.glavzabor.ru		
Н. контр.								
Утв.				02.09.26				

Формат	Зона	Поз.	Обозначение	Наименование	Кол.	Примечание
				<u>Документация</u>		
A4			PT-032-W2500-H2200-080-080-1,9-PFCБ	Сборочный чертеж		
				<u>Детали</u>		
A4		1	3PF-5519210-080-080-1,9-H2220-R	Столб В2220 из трубы 80х80х1,9 с прямоугольным фланцем для ПТ ограждения В2200	1	
A4		2	FKL-0013-PT	Клипса Г-образная	4	
A4		3	PTS-322225-H2200-W2500	Секция ПТ (тип 032) В2100*Ш2310	1	
A4		4	ZGL-0003-080-080	Заглушка пластиковая 80х80	1	
A4		5	ZGL-0404	Заглушка Г-образная	4	
				<u>Стандартные изделия</u>		
		6	арт. 603-M8x20	Болт М8х20 DIN 603	4	
		7	арт. 933-M8x25	Болт с шестигранной головкой М8х25 DIN 933	4	
		8	арт. 934-M8	Гайка шестигранная М8 DIN 934	4	
		9	арт. 125-M8	Шайба плоская М8 DIN 125	8	

					PT-032-W2500-H2200-080-080-1,9-PF			
Изм.	Лист	№ докум.	Подп.	Дата	Ограждение ПТ (тип 032) В2200*Ш2500 с фланцем. Столб 80х80.			
Разраб.				02.09.26				
Пров.				02.09.26				
Гл. констр.				02.09.26				
Н. контр.								
Утв.				02.09.26	Лит. Лист Листов (495) 228-0412 www.glavzabor.ru			