

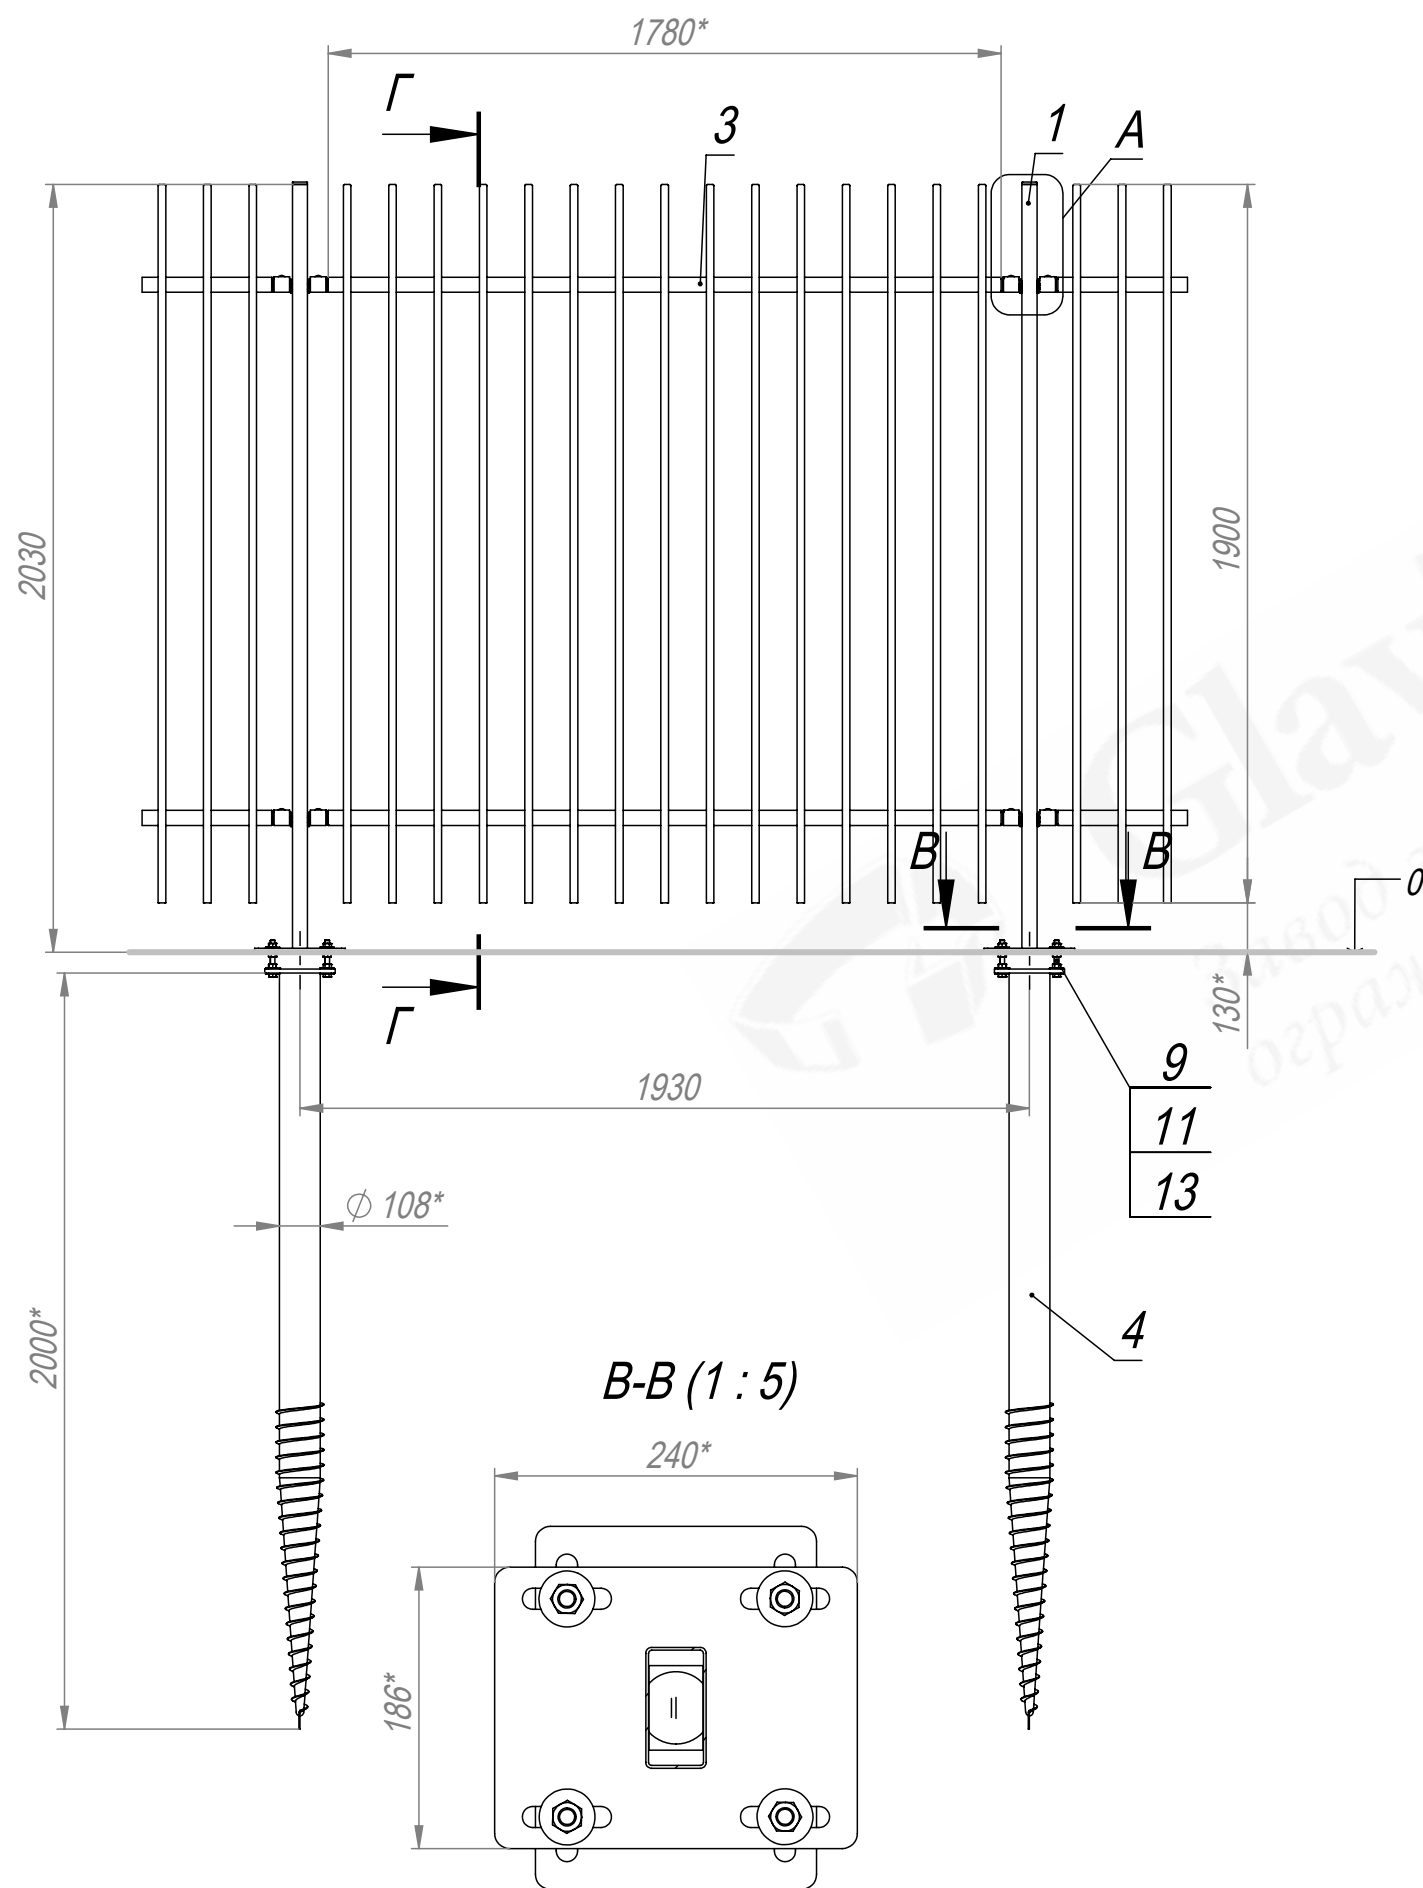


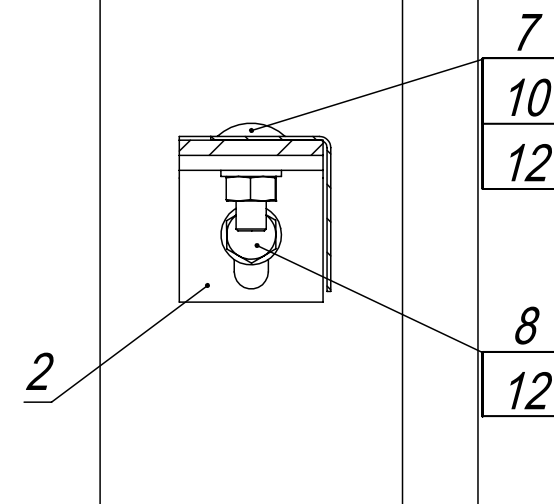

Г-Г

А (1 : 5)

Б-Б (1 : 2)

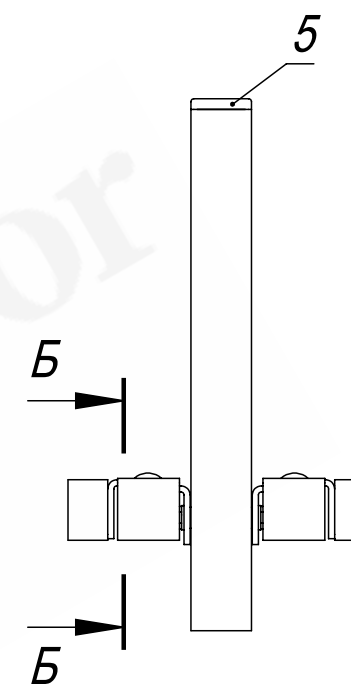

1. Общие допуски по ГОСТ 30893.1-2002 - в.
2. * Размеры для справок.

					PT-027-W2000-H2000-040-080-1,9-VO			
					Ограждение ПТ (тип 027) В2000*Ш1930. Столб 40х80 с прям. фланцем. Винт. опора 108х2000. Паспорт изделия.	Лит.	Масса (кг)	Масштаб
Изм.	Лист	№ докум.	Подп.	Дата				1:20
Разраб.				02.10.26				
Пров.				02.10.26				
Т. контр.				02.10.26				
Гл. констр.				02.10.26		Лист	Листов 1	
Н. контр.						(495) 228-0412 www.glavzabor.ru		
Утв.				02.10.26				

Формат	Зона	Поз.	Обозначение	Наименование	Кол.	Примечание
				<u>Документация</u>		
A4			PT-027-W2000-H2000-040-080-1,9-VOСБ	Сборочный чертеж		
				<u>Детали</u>		
A4		1	3PF-5719209-040-080-1,9-H2020-R	Столб В2020 из трубы 40х80х1,9 с прямоугольным фланцем для ПТ ограждения В2200	1	
A4		2	FKL-0007-PT	Клипса Г-образная	4	
A4		3	PTS-27160-H2000-W2000	Секция ПТ (тип 027) В1900*Ш1780	1	
A4		4	VO-0344-108-2000-R	Винтовая опора коническая 108х2000 с прямоугольным фланцем	1	
A4		5	ZGL-0013-040-080	Заглушка пластиковая 40х80	1	
A4		6	ZGL-0403	Заглушка Г-образная	4	
				<u>Стандартные изделия</u>		
		7	арт. 603-M8х25	Болт М8х25 DIN 603	4	
		8	арт. 933-M8х25	Болт с шестигранной головкой М8х25 DIN 933	4	

					PT-027-W2000-H2000-040-080-1,9-VO			
Изм.	Лист	№ докум.	Подп.	Дата	Ограждение ПТ (тип 027) В2000*Ш1930. Столб 40х80 с прям. фланцем. Винт. опора 108х2000.			
Разраб.				02.10.26				
Пров.				02.10.26				
Гл. констр.				02.10.26				
Н. контр.								
Утв.				02.10.26	Лит. Лист Листов 1 2 (495) 228-0412 www.glavzabor.ru			

[illegible]

Шифр:

PT-027-W2000-H2000-040-080-1,9-VO

Файл: РТ-027-W2000-H2000-040-080-1,9-VO