

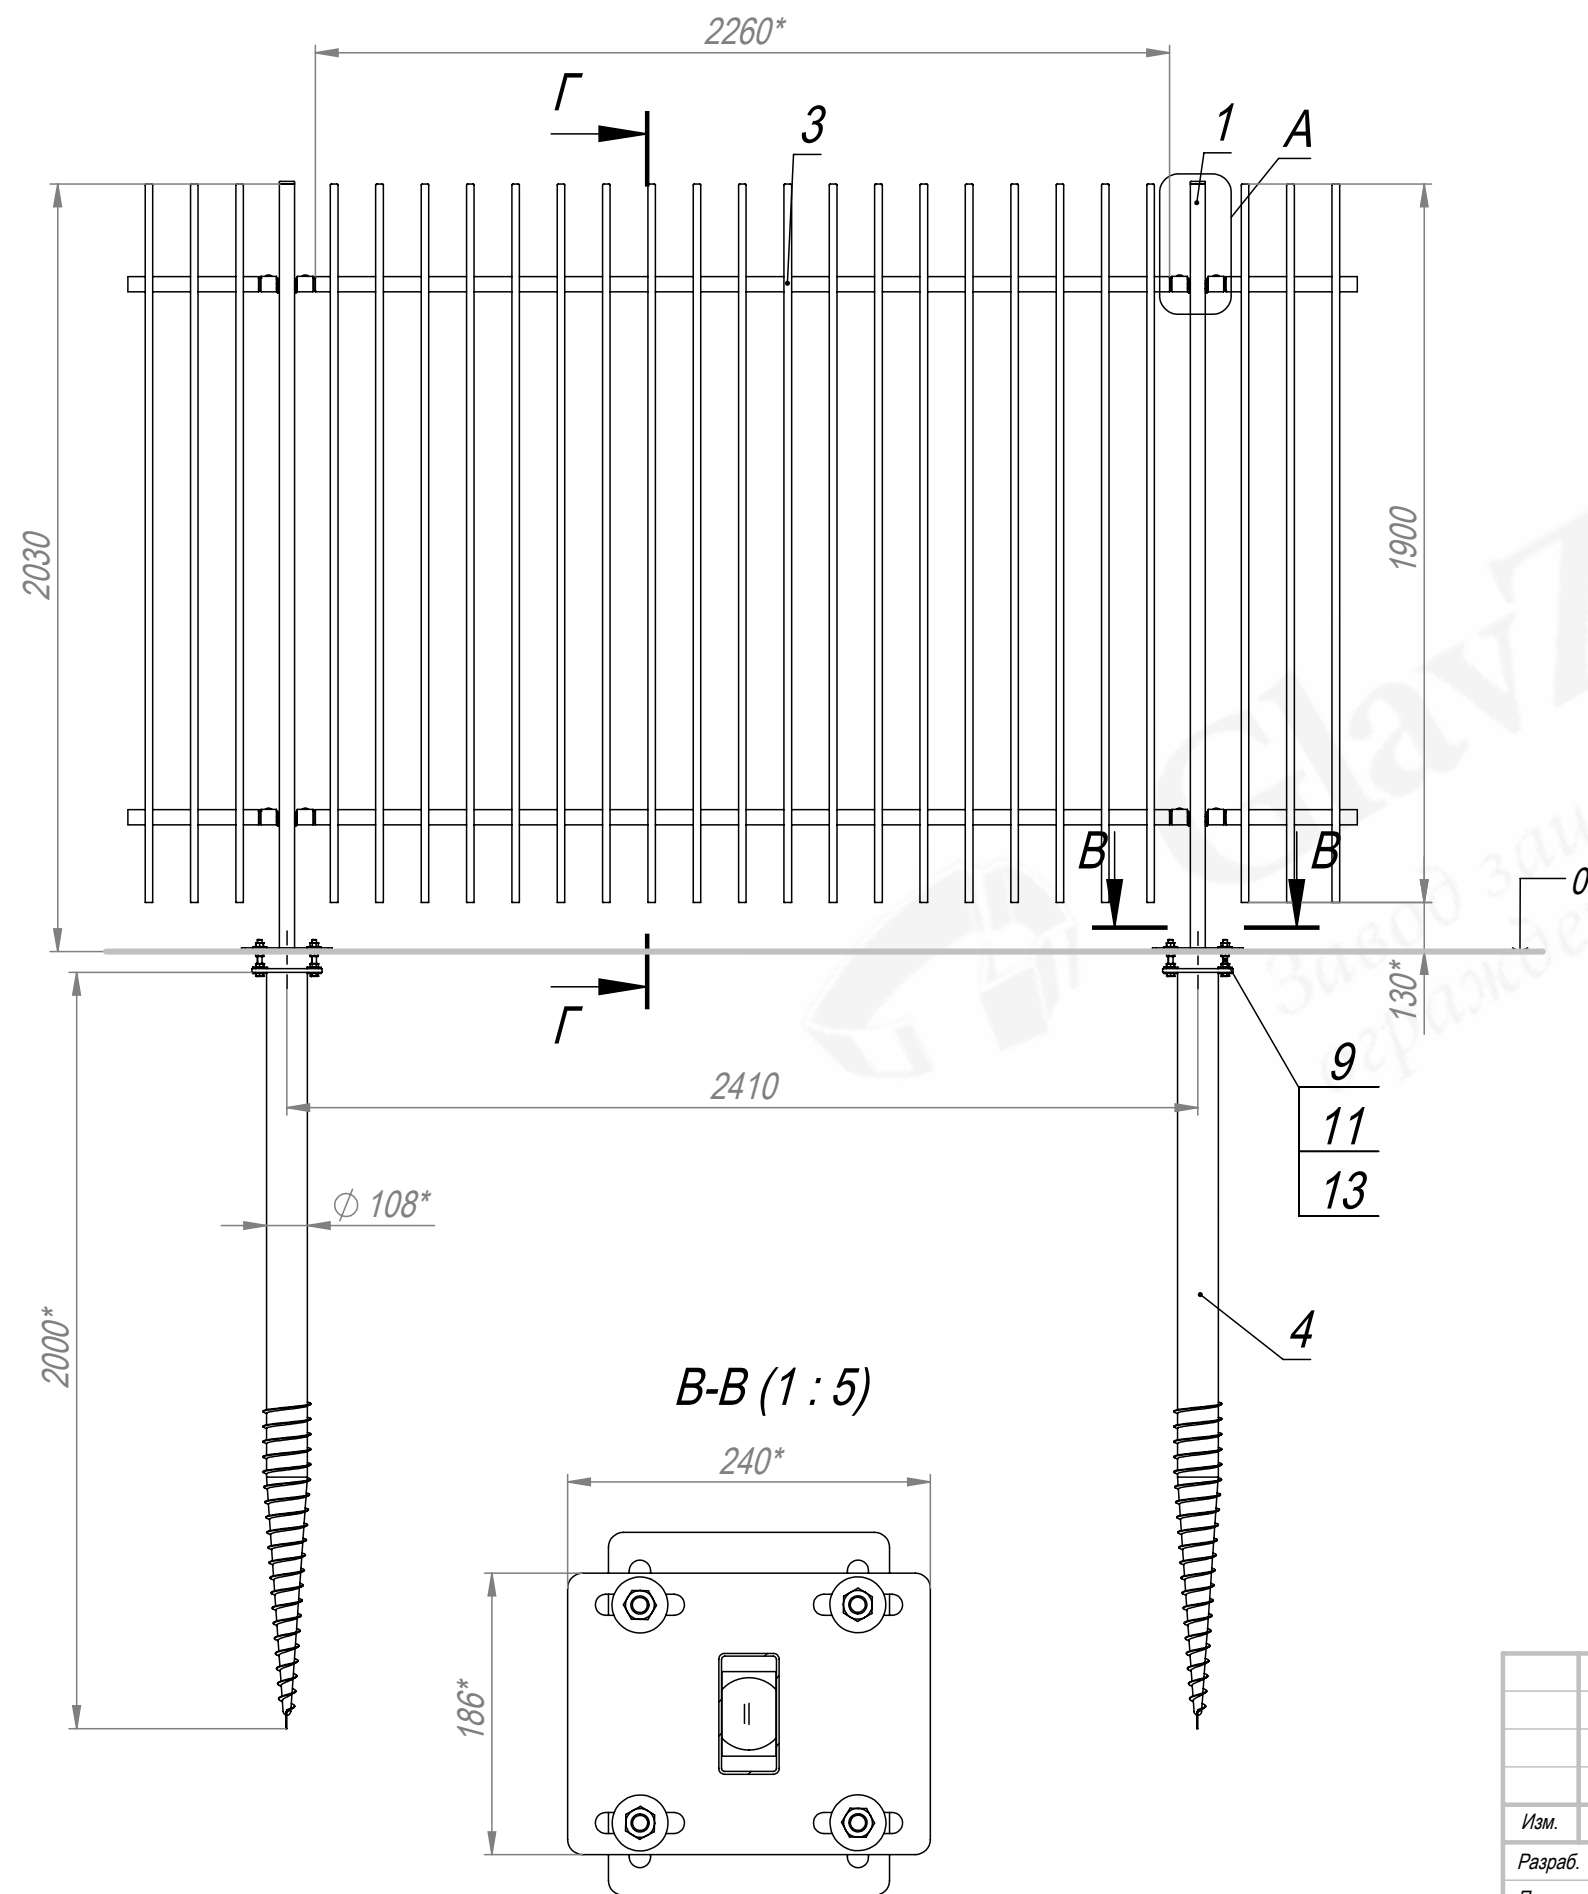


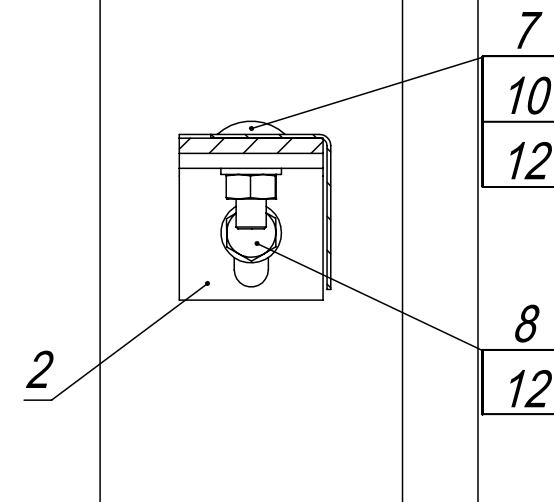

Г-Г

А (1 : 5)

Б-Б (1 : 2)

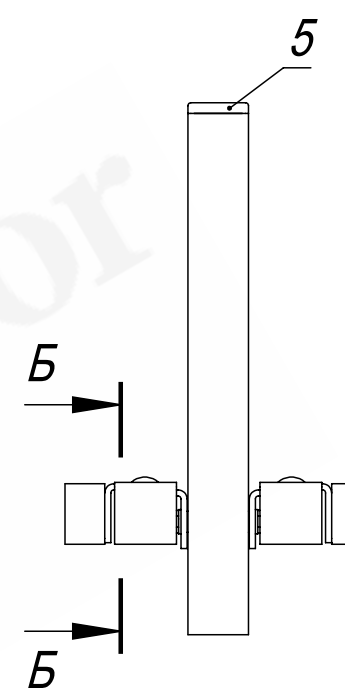

1. Общие допуски по ГОСТ 30893.1-2002 - в.
2. * Размеры для справок.

					PT-027-W2500-H2000-040-080-1,9-VO			
					Ограждение ПТ (тип 027) В2000*Ш2410. Столб 40х80 с прям. фланцем. Винт. опора 108х2000. Паспорт изделия.	Лит.	Масса (кг)	Масштаб
Изм.	Лист	№ докум.	Подп.	Дата				1:20
Разраб.				02.10.26				
Пров.				02.10.26				
Т. контр.				02.10.26				
Гл. констр.				02.10.26				
Н. контр.								
Утв.				02.10.26		(495) 228-0412 www.glavzabor.ru		

[illegible]

Шифр:

PT-027-W2500-H2000-040-080-1,9-VO

Файл: РТ-027-W2500-H2000-040-080-1,9-VO